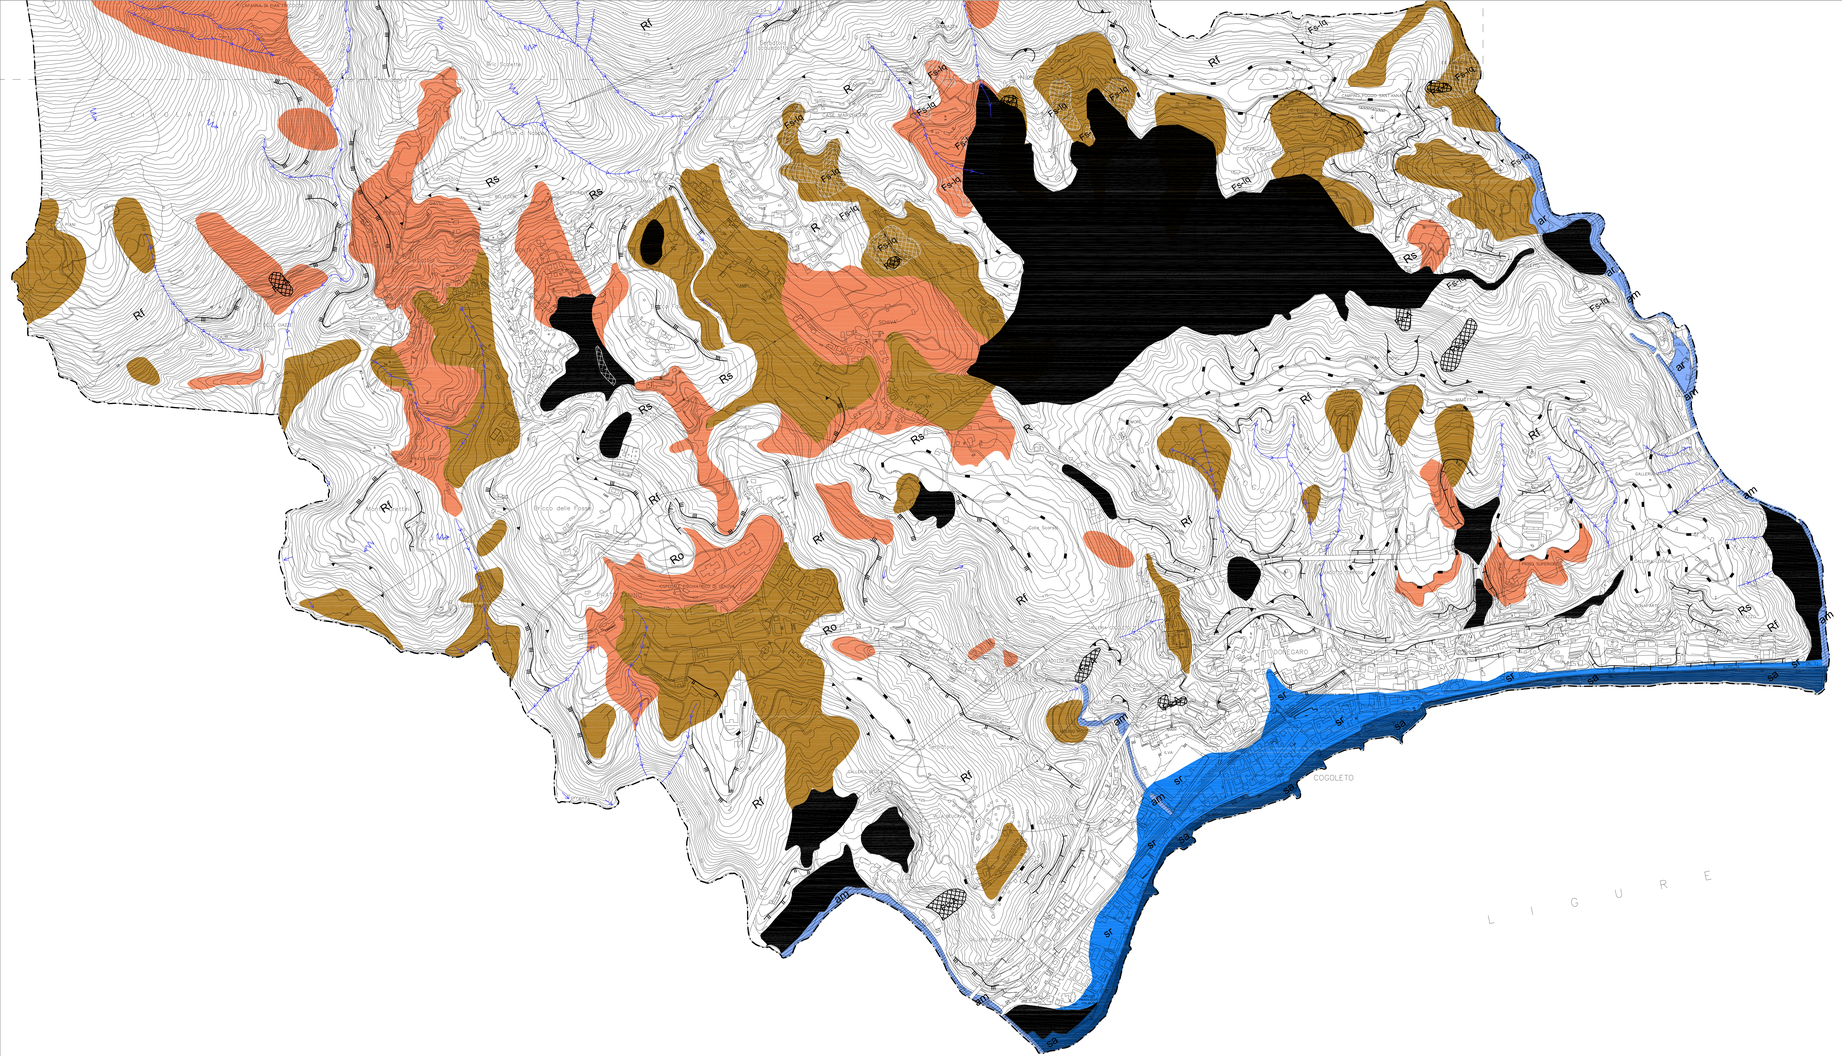



## LEGENDA

**ROCCIA AFFIORANTE O SUBAFFIORANTE CON COPERTURE DETRITICHE DISCONTINUE DI SPESSORE MEDIAMENTE INFERIORE A 1 M**

- Ro — CON CARATTERISTICHE STRUTTURALI E TESSITURALI NON RILEVABILI
- R — IN BUONE CONDIZIONI DI CONSERVAZIONE E/O DISPOSIZIONE FAVOREVOLE DELLE STRUTTURE RISPETTO AL PENDIO
- Rs — IN SCADENTI CONDIZIONI DI CONSERVAZIONE, ALTERATA MEDIAMENTE SFAVOREVOLE DELLE STRUTTURE RISPETTO AL PENDIO
- Rf — IN SCADENTI CONDIZIONI DI CONSERVAZIONE, ALTERATA E/O PARTICOLARMENTE FRATTURATA

**ELEMENTI MORFOLOGICI**

- ORLO DI TERRAZZO MARINO
- ORLO DI TERRAZZO ALLUVIONALE
- SCARPATA DI ALTEZZA FINO A 5 M
- SCARPATA DI ALTEZZA FINO A 10 M
- SCARPATA DI ALTEZZA OLTRE 10 M

**MATERIALI SCIOLTI DI COPERTURA**

- SPIAGGE ATTUALI (sa)
- SPIAGGE RECENTI (sr)
- DEPOSITI ALLUVIONALI MOBILI, ATTUALI (am)
- DEPOSITI ALLUVIONALI TERRAZZATI, RECENTI (ar)
- COPERTURE DETRITICHE POTENTI DI SPESSORE SUPERIORE A 3 M
- COPERTURE DETRITICHE E COLTRI ELUVIO-COLLUVIALI DI SPESSORE DA 1 A 3 M

**FORME ANTROPICHE**

- FRONTI DI CAVA
- CAVA ABBANDONATA A CIELO APERTO
- PORZIONI DI VERSANTE INTENSAMENTE MODIFICATI A SEGUITO DI GROSSI RIPORTI

**DINAMICITA' DEI VERSANTI**

- CIGLIO DI FRANA ATTIVO
- CIGLIO DI FRANA QUIESCENTE
- DISSESTI NON CARTOGRAFABILI
- CONOIDI
- FRANA ATTIVA
- FRANA QUIESCENTE
- DEFORMAZIONE GRAVITATIVA PROFONDA

**FORME DI EROSIONE**

- SPONDALE
- CONCENTRATA DI FONDO
- RUSCELLAMENTO DIFFUSO

**TIPOLOGIE DEI MOVIMENTI FRANOSI**

- Fc — FRANA COMPLESSA
- Fs — FRANA PER SCORRIMENTO O SCIVOLAMENTO
- Fr — FRANA PER CROLLO O RIBALTAMENTO
- DGP — DEFORMAZIONE GRAVITATIVA PROFONDA

**STATO DI ATTIVITA' DEI CORPI FRANOSI**

- A — ATTIVO
- I — INATTIVO
  - Iq — QUIESCENTE
  - Is — STABILIZZATO

PROVINCIA DI GENOVA

REGIONE LIGURIA

**COMUNE DI COGOLETO**

# PIANO URBANISTICO COMUNALE

| | |
|---|---|
| **COMMITTENTE** | COMUNE DI COGOLETO<br>via Rati 64, 16016 - Cogoleto (GE)<br>tel. 010/91751 - fax 0109175220 |
| **PROGETTISTI** | Arch. Buzzi Silvano di<br>SILVANO BUZZI & ASSOCIATI SRL<br>25077 Roè Volciano (BS) - via Bellini, 7/9<br>Tel. 0365 59581 fax 0365 595600<br>e-mail: info@buzzisilvanosrl.it<br>C.F. e P.IVA 03533880179 - Ufficio Genova: 03533880179<br>Capitale sociale versato € 100.000,00 |
| **CONSULENTI** | Arch. R. Burlando<br>Arch. G. Buonglovanni<br>Arch. S. Scopa<br><br>Dott. F. Palazzo<br>Dott. G. Rizzi<br>Prin. A. Loda |

| DOCUMENTO | DESCRIZIONE FONDATIVA<br>CARTA GEOMORFOLOGICA | |
|---|---|---|
| T16-02b | | |
| r 00 | | SCALA 1:5000 |

| COMMESSA | EMISSIONE | CLIENTE | INCARICO | | |
|---|---|---|---|---|---|
| U 576 | Febbraio 2012 | E 321 | Febbraio 2010 | APPROVATO | Allegati Lotto |
| | | | | VERIFICATO | Allegati Lotto |
| | | | | REDATTO | Allegati Lotto |

© COPYRIGHT BUZZI & ASSOCIATI SRL - VIETATA OGNI COPIA O DIVULGAZIONE NON AUTORIZZATA. L'UTILIZZO DI QUESTO ELABORATO È CONSENTITO AL SOLO PROPRIETARIO PER LA REALIZZAZIONE DEL PROGETTO PER CUI È STATO REDATTO.