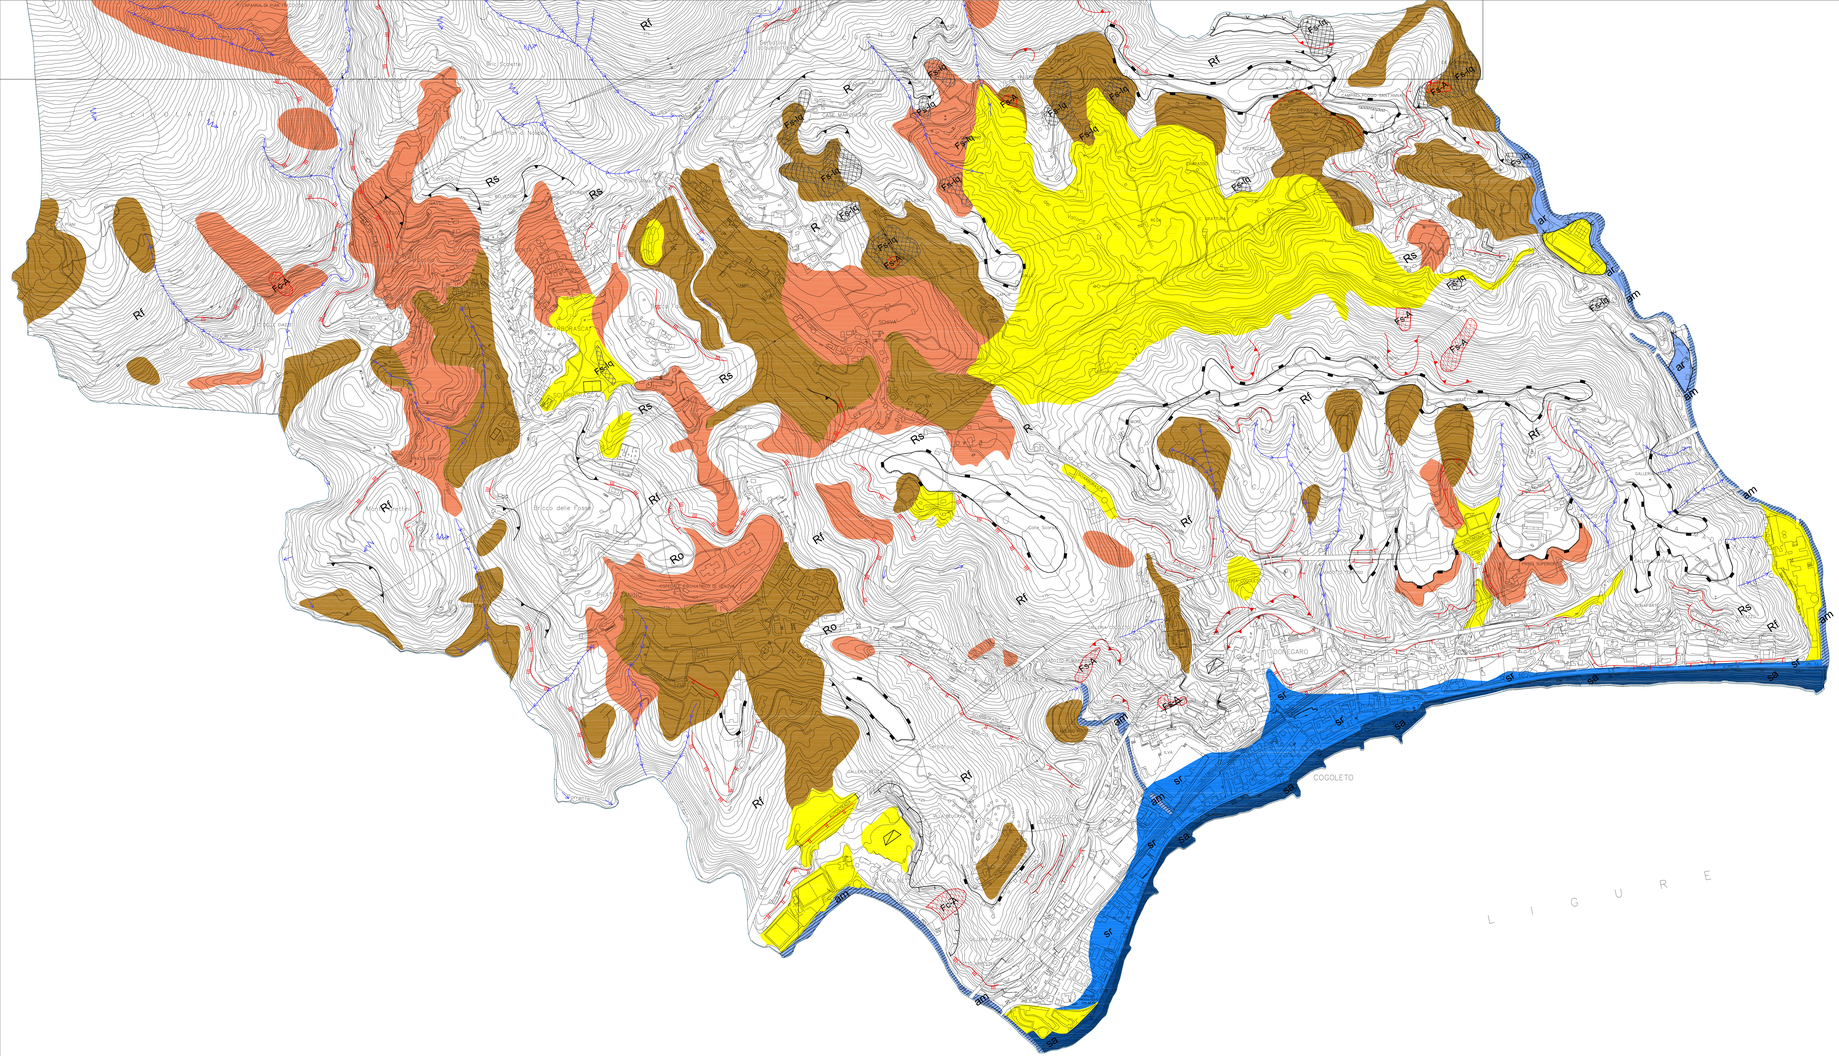


LEGENDA

ROCCIA AFFIORANTE O SUBAFFIORANTE CON COPERTURE DETRITICHE DISCONTINUE DI SPESSORE MEDIAMENTE INFERIORE A 1 M

- Ro — CON CARATTERISTICHE STRUTTURALI E TESSITURALI NON RILEVABILI
- R — IN BUONE CONDIZIONI DI CONSERVAZIONE E/O DISPOSIZIONE FAVOREVOLE DELLE STRUTTURE RISPETTO AL PENDIO
- Rs — IN SCADENTI CONDIZIONI DI CONSERVAZIONE, ALTERATA MEDIAMENTE SFAVOREVOLE DELLE STRUTTURE RISPETTO AL PENDIO
- Rf — IN SCADENTI CONDIZIONI DI CONSERVAZIONE, ALTERATA E/O PARTICOLARMENTE FRATTURATA

ELEMENTI MORFOLOGICI

- ORLO DI TERRAZZO MARINO
- ORLO DI TERRAZZO ALLUVIONALE
- SCARPATA DI ALTEZZA FINO A 5 M
- SCARPATA DI ALTEZZA FINO A 10 M
- SCARPATA DI ALTEZZA OLTRE 10 M

MATERIALI SCIOLTI DI COPERTURA

- SPIAGGE ATTUALI (sa)
- SPIAGGE RECENTI (sr)
- DEPOSITI ALLUVIONALI MOBILI, ATTUALI (am)
- DEPOSITI ALLUVIONALI TERRAZZATI, RECENTI (ar)
- COPERTURE DETRITICHE POTENTI DI SPESSORE SUPERIORE A 3 M
- COPERTURE DETRITICHE E COLTRI ELUVIO-COLLUVIALI DI SPESSORE DA 1 A 3 M

FORME ANTROPICHE

- FRONTI DI CAVA
- CAVA ABBANDONATA A CIELO APERTO
- PORZIONI DI VERSANTE INTENSAMENTE MODIFICATI A SEGUITO DI GROSSI RIPORTI

DINAMICITA' DEI VERSANTI

- CIGLIO DI FRANA ATTIVO
- CIGLIO DI FRANA QUIESCENTE
- DISSESTI NON CARTOGRAFABILI
- CONOIDI
- FRANA ATTIVA
- FRANA QUIESCENTE
- DEFORMAZIONE GRAVITATIVA PROFONDA

FORME DI EROSIONE

- SPONDALE
- CONCENTRATA DI FONDO
- RUSCELLAMENTO DIFFUSO

TIPOLOGIE DEI MOVIMENTI FRANOSI

- Fc — FRANA COMPLESSA
- Fs — FRANA PER SCORRIMENTO O SCIVOLAMENTO
- Fr — FRANA PER CROLLO O RIBALTAMENTO
- DGP — DEFORMAZIONE GRAVITATIVA PROFONDA

STATO DI ATTIVITA' DEI CORPI FRANOSI

- A — ATTIVO
- I — INATTIVO
  - Iq — QUIESCENTE
  - Is — STABILIZZATO

PROVINCIA DI GENOVA

REGIONE LIGURIA

COMUNE DI COGOLETO

PIANO URBANISTICO COMUNALE

COMMITTENTE	COMUNE DI COGOLETO via Rati 64, 16016 - Cogoleto (GE) tel. 010/91751 - fax 0109175220
PROGETTISTI	Arch. Buzzi Silvano di SILVANO BUZZI & ASSOCIATI SRL 25077 Roè Volciano (BS) - via Belfiore, 7/9 Tel. 0365 59581 fax 0365 595600 e-mail: info@buzzisilvano.it C.F. e P.IVA 03533880179 - Ufficio Genova: 03533880179 Capitale sociale versato € 100.000,00
CONSULENTI	Arch. R. Burlando Arch. G. Buonglovanni Arch. S. Scopa Dott. F. Palazzo Dott. G. Rizzi Pian. A. Loda

DOCUMENTO	DESCRIZIONE FONDATIVA CARTA GEOMORFOLOGICA	
T16-02b		
r 00		SCALA 1:5000

COMMESSA	EMISSIONE	CLIENTE	INCARICO	APPROVATO	Allinski Lodo
U 576	Febbraio 2012	E 321	Febbraio 2010	VERIFICATO	Allinski Lodo
				REDATTO	Allinski Lodo

© COPYRIGHT RISERVATI A TERMINI DI LEGGE. QUESTO DISEGNO NON PUÒ ESSERE COPIATO, RIPRODOTTO O COMUNICATO AD ALTRE PERSONE SENZA AUTORIZZAZIONE DI SILVANO BUZZI & ASSOCIATI SRL