

INDIVIDUAZIONE DELL'ISOLATO DI RILEVAZIONE

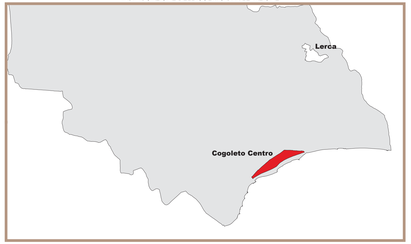

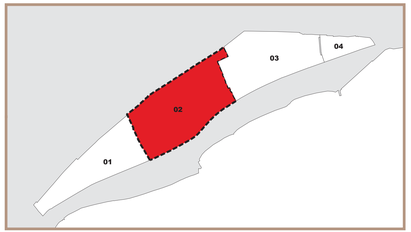


INDIVIDUAZIONE DELL'ISOLATO DI RILEVAZIONE (scala 1:1000)



ANALISI TIPOLOGICA (scala 1:1000)



GRADI DI OPERATIVITA' E VOLUMI INUTILIZZATI O RICONVERTIBILI (scala 1:1000)

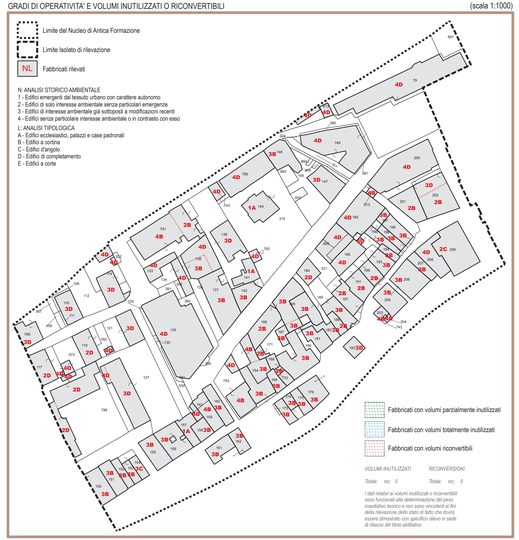

USO REALE DEL SUOLO (scala 1:1000)



ANALISI STORICO-AMBIENTALE (scala 1:1000)




ANALISI FUNZIONALE PIANO TERRA (scala 1:1000)



STATO DI CONSERVAZIONE DEGLI EDIFICI (scala 1:1000)



PLANIVOLUMETRICO (scala 1:1000)

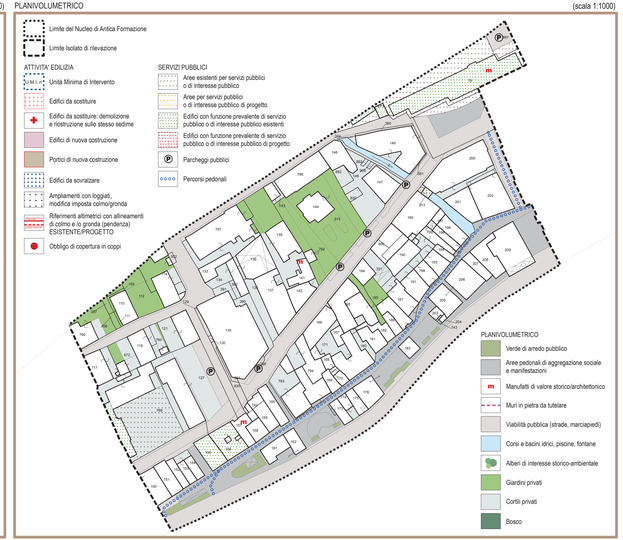

PROVINCIA DI GENOVA

REGIONE LIGURIA

COMUNE DI COGOLETO

PIANO URBANISTICO COMUNALE

COMMITTENTE	COMUNE DI COGOLETO via Rati, n. 64 CAP - 16016 - COGOLETO (GE) tel. 010 91701 - fax 010 9170225	
PROGETTISTA	Arch. Silvano Buzzi di: SILVANO BUZZI & ASSOCIATI 25077 Roè Volciano (BS) Via Bellini, 9 Tel. 0365 59581 – fax 0365 595600 email: info@buzziassociati.it pec: info@pec.buzziassociati.it C.F. – P.I. 03503680179	CO-PROGETTISTI Arch. R. Burlando Arch. G. Buongiovanni Arch. S. Soppa CONSULENTI Dott. F. Palazzo Dott. G. Rizzi
RESP. di COMMESSA COLLABORATORI	SI01 \	

DOCUMENTO	STRUTTURA DI PIANO CENTRI STORICI TAVOLE OPERATIVE				
T02-02 SP					
02 - ADOZIONE	ISOLATO 02 CENTRO				
r 00					SCALA 1:1.000
COMMESSA	EMISSIONE	CLIENTE	INCARICO	REDAZIONE	
U576	16 novembre 2017	E 321	Febbraio 2010	VERIFICATO SI01	
				REDATTO C10	

A TERMINE DELLE VIGENTI LEGGI SUI DIRITTI D'AUTORE QUESTO DISEGNO NON POTRA' ESSERE COPIATO, RIPRODOTTO O COMUNICATO AD ALTRE PERSONE E DITTE SENZA AUTORIZZAZIONE DI SILVANO BUZZI & ASSOCIATI