LEGENDA	
Mobilità di Progetto	
	Pista Ciclabile
	Parcheggi Esistenti
	Parcheggi di Progetto
	Aree Pedonali
	Viabilità di Progetto
A	Interventi a breve termine
B	Interventi a medio termine
C	Interventi a lungo termine

	Descrizione	Tipologia	Lungh. [m]	Finanziatore	Priorità
1	Tratto Aurelia Bis Sanremo Centro-Foce	Aurelia Bis	1'982	ANAS	A
2	Tratto Aurelia Bis Foce -Pian di Poma e collegamento viabilità esistente	Aurelia Bis	1'727	ANAS	A
3	Circonvallazione Coldirodi	Strade Nuove	387	COMUNE	C
4	Bretella collegamento Via Padre Semeria-Pian di Poma	Strade Nuove Strade da riqualificare	2'443	Soggetti Attuatori Distretto Trasformazione	B
5	Adeguamento Strada Solaro Rapallo	Strade Nuove	446	COMUNE	B
6	Collegamento Via Solaro Rapallo-Via Panizzi-Strada alla Colla	Strade Nuove	929	COMUNE	C
7	Collegamento svincolo A Bis Foce con viabilità esistente	Strade Nuove Strade da riqualificare	2'206	COMUNE	B
8	Bretella collegamento Borgo Tessso-Via d'Annunzio	Strade Nuove Strade da riqualificare	922	COMUNE	C
9	Svincolo Aurelia Bis Sanremo Centro (esistente)	Aurelia Bis		COMUNE	A
10	Collegamento Via Goethe-Via Pascoli	Strade Nuove	776	COMUNE	C
11	Collegamento Via Pascoli-Via M.Calvino (in alto) e Collegamento Via Pascoli Via Goethe (in basso)	Strade Nuove Strade da riqualificare	1'525	COMUNE	C
12	Collegamento Via Lamarmora-Via Duca degli Abruzzi e Uscita San Martino direzione Levante (Completamento svincolo)	Aurelia Bis Strade Nuove	916	COMUNE	A
13	Collegamento/Adeguamento V.la Peranzo-Via V.al d'Olivi	Strade Nuove Strade da riqualificare	673	COMUNE	B
14	Collegamento Via Banchette-Strada per Ceriana (circonvallazione Poggio)	Strade Nuove	451	COMUNE	B
15	Collegamento Corso Mazzini-Via Val d'Olivi	Strade Nuove Strade da riqualificare	1'080	Soggetti Attuatori Distretto Trasformazione	C
16	Collegamento Via Armea-Strada per Ceriana	Strade Nuove	1'798	COMUNE	C
17	Collegamento Via Armea-Via Duca d'Aosta	Strade Nuove Strade da riqualificare	3'388	Soggetti Attuatori Distretto Trasformazione	B
18	Prosecuzione Via Francio Carrai (viabilità sponda sinistra Torrente Armea)	Strade Nuove	922	COMUNE	C
19	Collegamento Via Giovanni Verzo-Via Salvo d'Acquisto*	Strade Nuove	36	COMUNE	A

Estratto "Verifiche trasportistiche nell'ambito del progetto Preliminare di PUC" - p.10

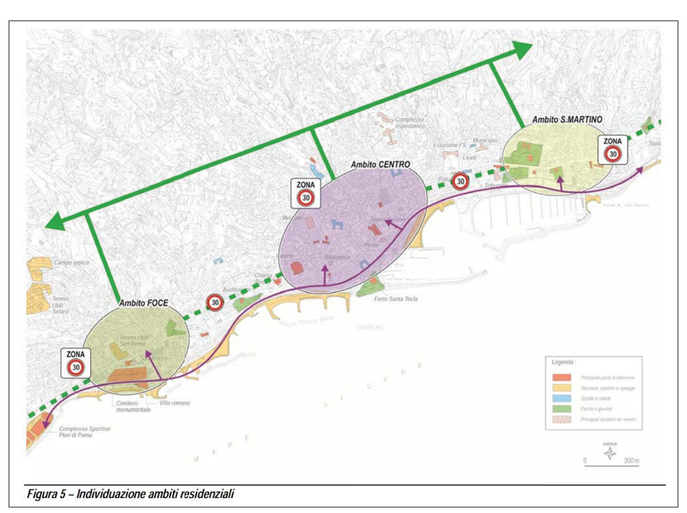


Figura 5 – Individuazione ambiti residenziali

Estratto "Verifiche trasportistiche nell'ambito del progetto Preliminare di PUC" - p.12

Sanremo
PIANO URBANISTICO COMUNALE
PUC

Struttura del Piano
TAVOLE INTEGRATIVE

IS. 3. 04

Luglio 2014 - Giugno 2015

MOBILITA' E PARCHEGGI

Scala 1:10.000

Comune di Sanremo
Settore Territorio - Ufficio di Piano
Il Dirigente: Ing. Mauro Badi