
LEGENDA:

- limite alveo demaniale
- limite fascia di inedificabilità assoluta
- limite alveo attuale
- fascia A
- fascia B
- fascia B (conservata a memoria di quanto previsto dal Piano di Bacino)
- fascia C

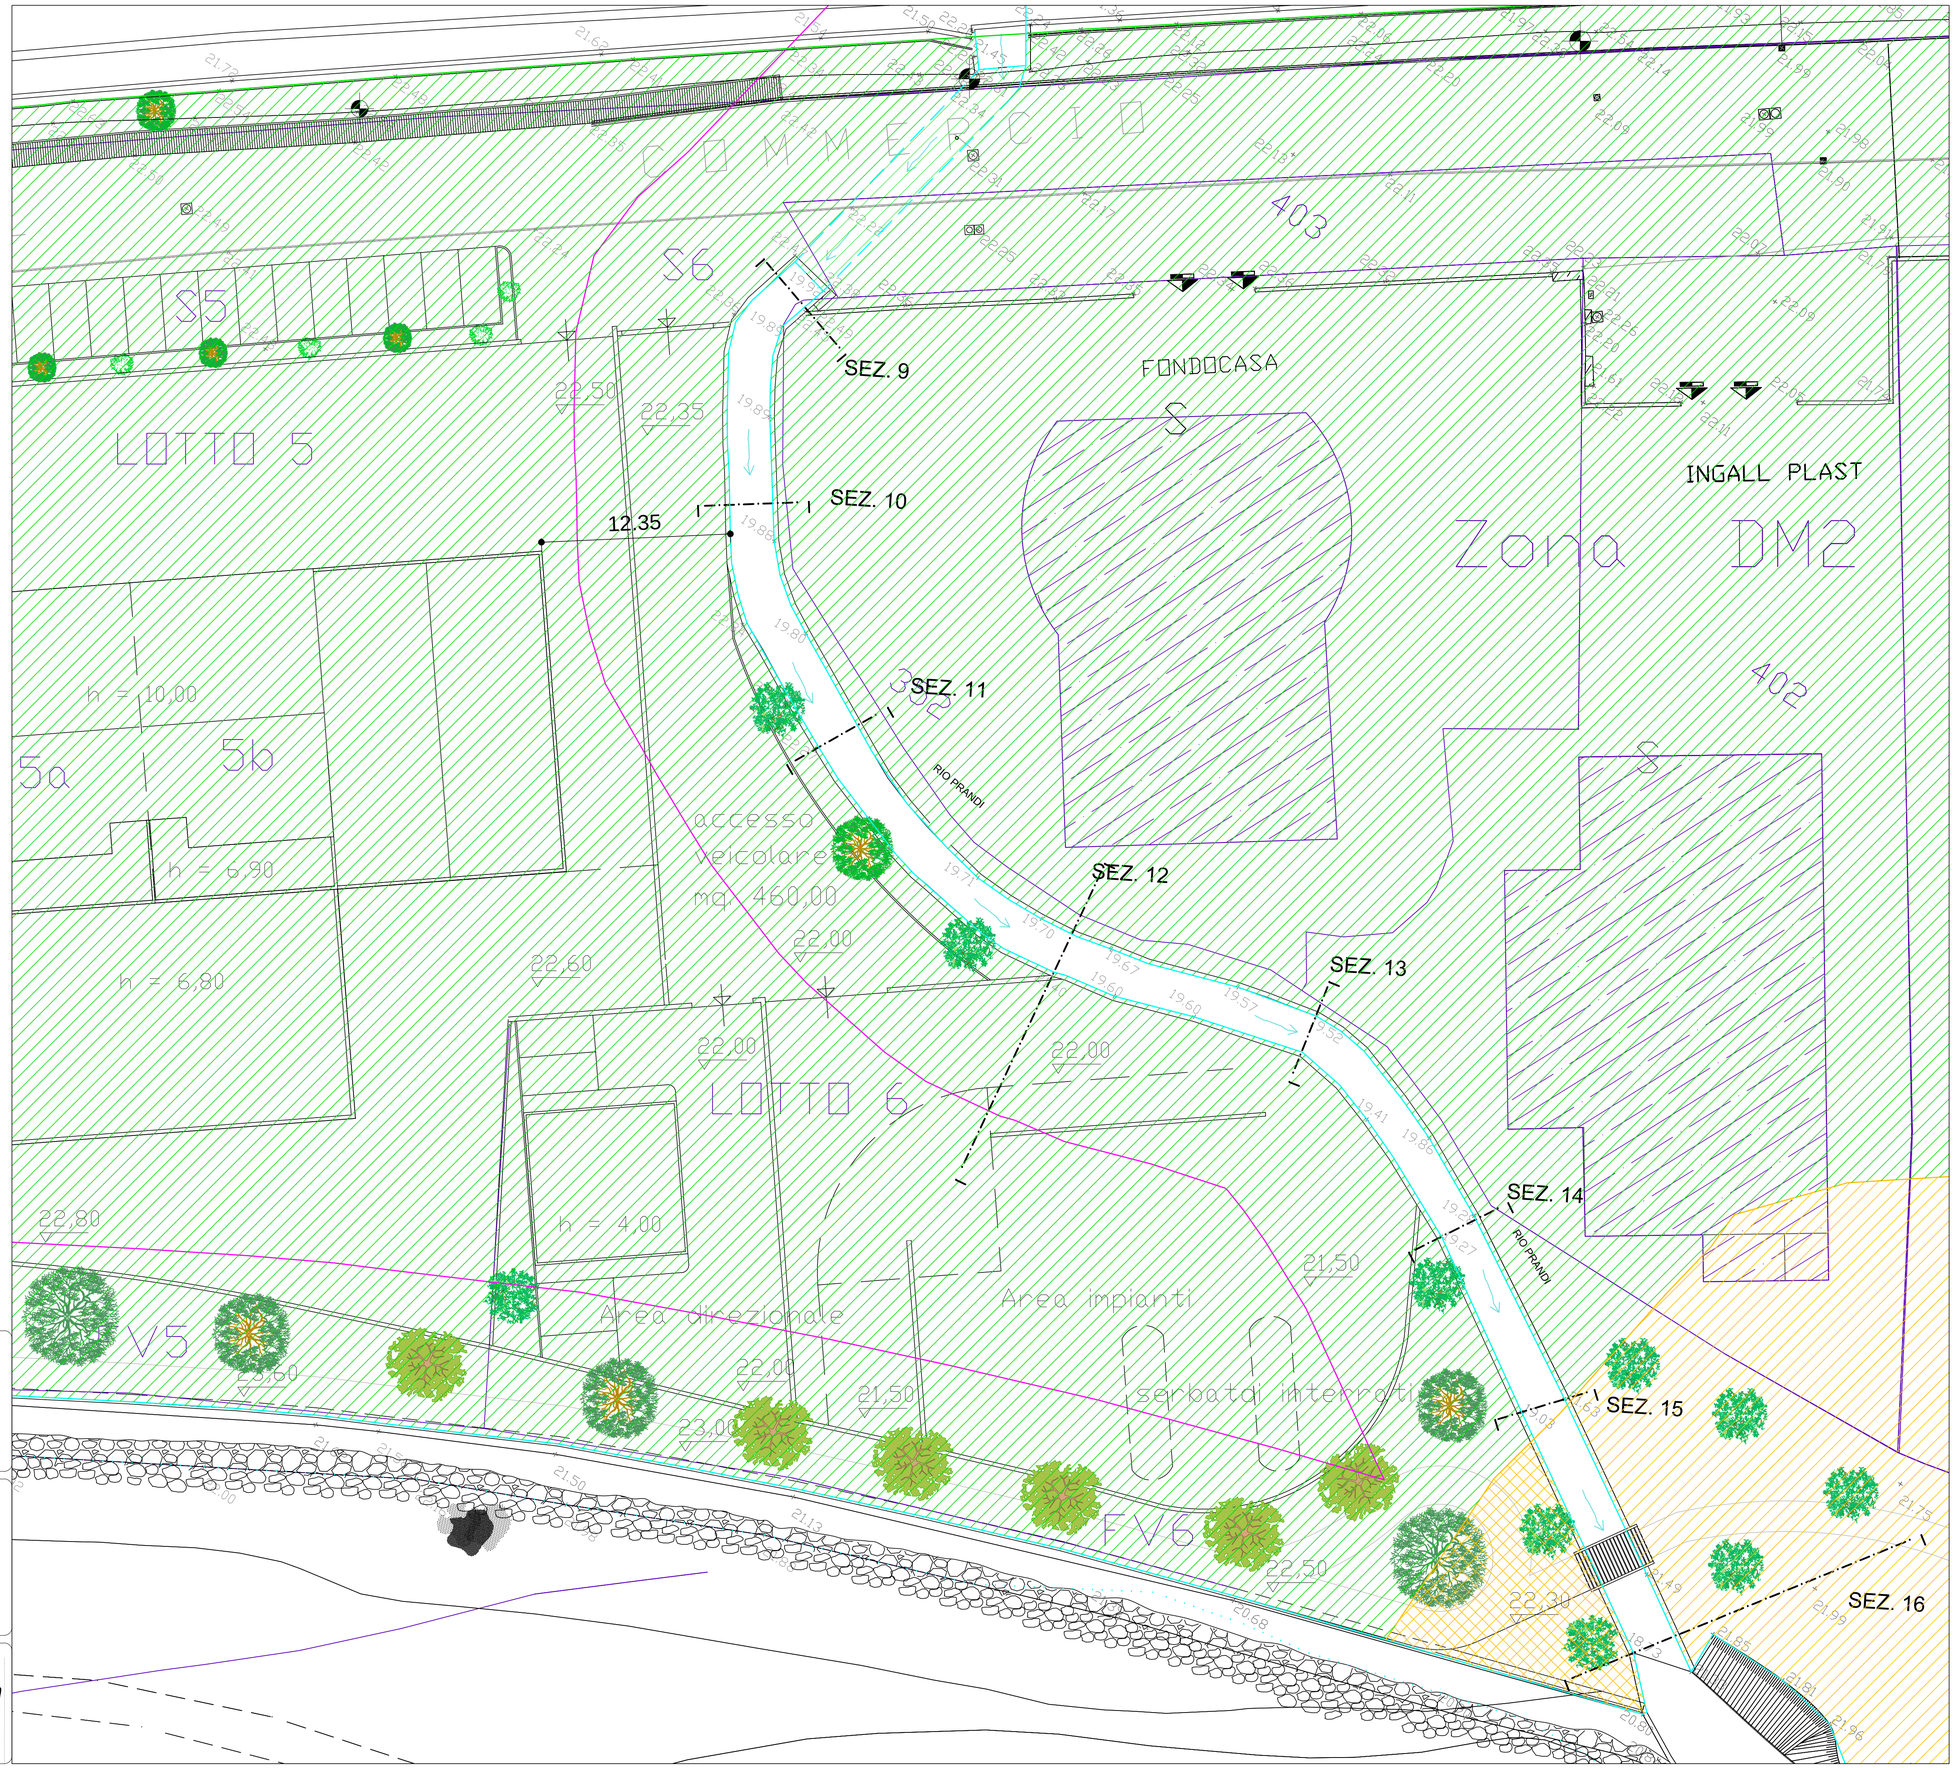

COMUNE DI VILLANOVA D'ALBENGA

PROVINCIA DI SAVONA

Committente
Comune di Villanova d'Albenga
Ubicazione
Loc. Coasco

Pratica n.
05/17

Data
13.03.2017

Aggiornamento
0

Oggetto
S.U.A. di iniziativa pubblica della zona "DRZ5"

STUDIO IDRAULICO
ai sensi del co. 3 dell'art. 8 delle Norme del Piano di Bacino

Elaborato
SITUAZIONE IN PROGETTO
PLANIMETRIA DETTAGLIO A VALLE DEL RILEVATO AUTOSTRADALE
AREE ALLAGABILI

Scala
1:200

Elaborato n.
7

Il R.U.P.

Il Tecnico
Ing. Iunior Antonello PERANO

Ing. Iunior Antonello PERANO Via G. Rossini, 3 - 18013 - Diano Marina (IM) Cell.: 333 127335
e-mail: antonello.perano@gmail.com pec: antonello.perano@ingpec.eu
E' vietata la copia e la riproduzione del presente documento senza l'esplicita autorizzazione dell'autore.