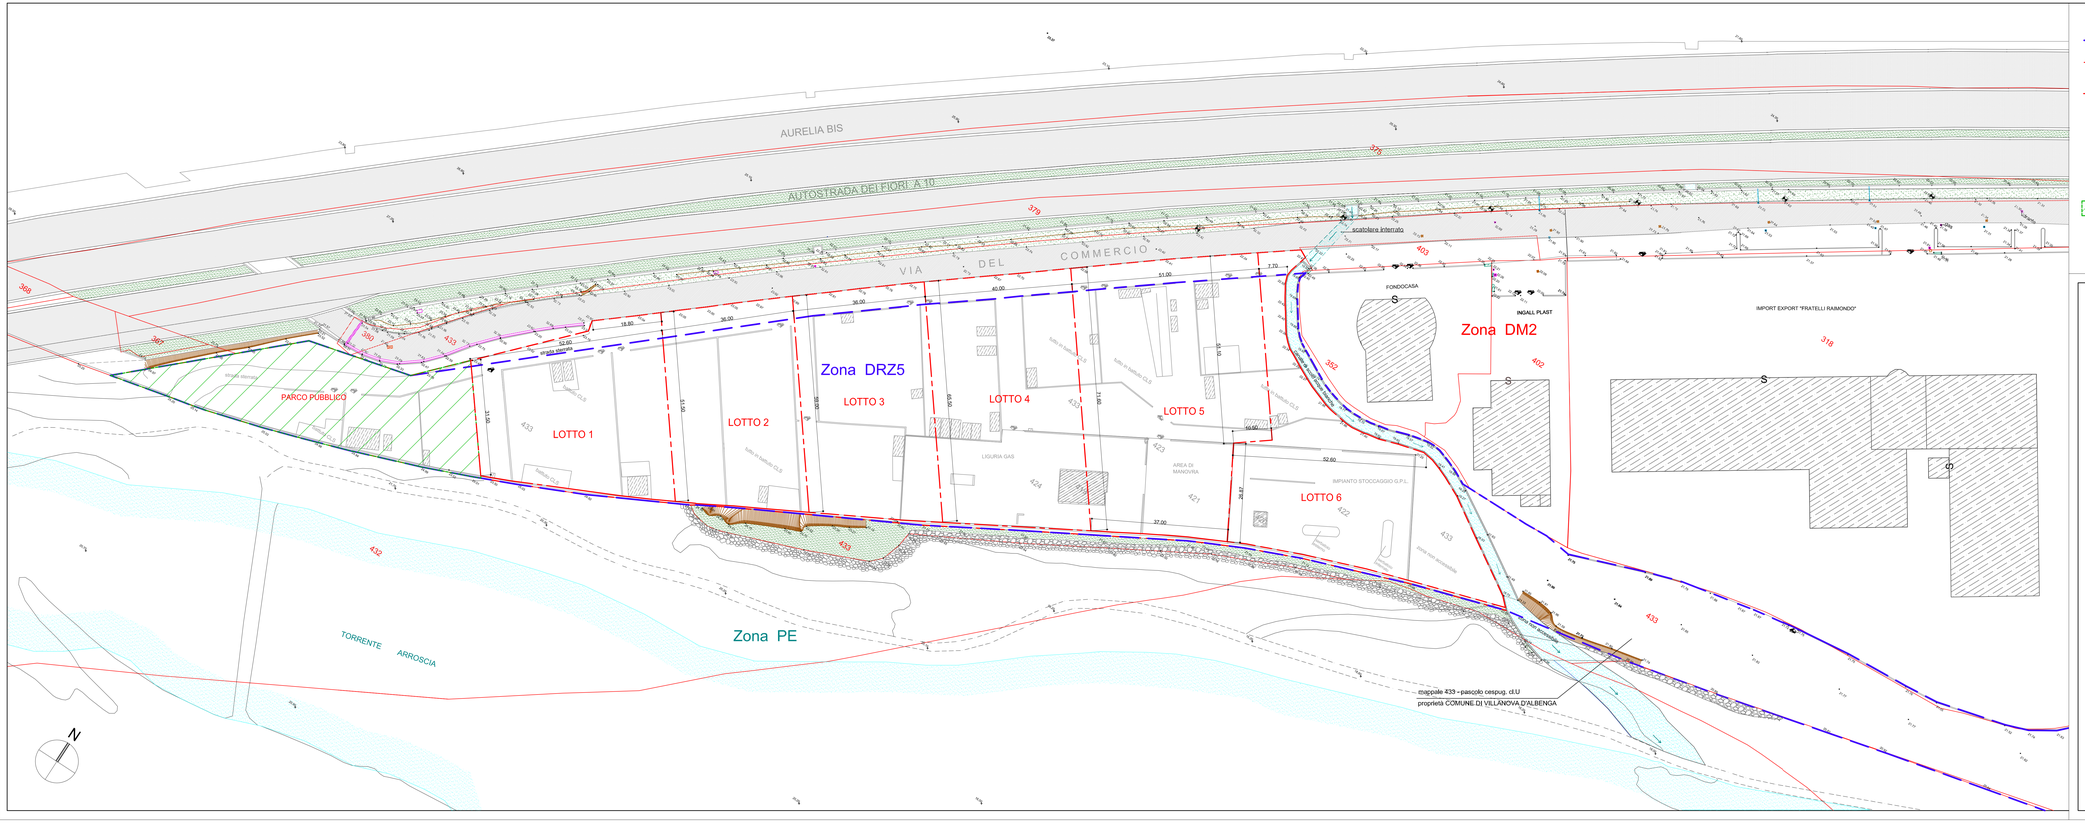


LEGENDA

Perimetro Zona DRZ5 (art, 21 N.d.A. insediamenti produttivi artigianali)

Ambito d'Intervento S.U.A. : Zona DRZ5 parte e Zona per viabilità (art. 53 N.d.A.)
Superficie S.U.A. = mq. 17.407,00

Perimetro lotti edificabili

Superficie dei lotti

Lotto 1	mq.	2.210,00
Lotto 2	mq.	1.988,00
Lotto 3	mq.	2.246,00
Lotto 4	mq.	2.739,00
Lotto 5	mq.	3.517,00
Lotto 6	mq.	2.737,00
TOTALE	mq.	15.437,00

Area a verde pubblico = mq. 1.970,00

COMUNE DI VILLANOVA D'ALBENGA

PROVINCIA di SAVONA

S.U.A. DI INIZIATIVA PUBBLICA DELLA ZONA "DRZ5" individuata con D.C.C. n. 6 del 16/04/2010



Oggetto: INDIVIDUAZIONE LOTTI DI INTERVENTO SU RILIEVO PLANOALTIMETRICO

TAVOLA n. 2.c

scala: 1:500

data:

Progettista: Dott. Arch. Luigi Muratorio
P. zza Berlinguer 14/6, Albenga
Tel./fax 0182 - 53171

IL SINDACO