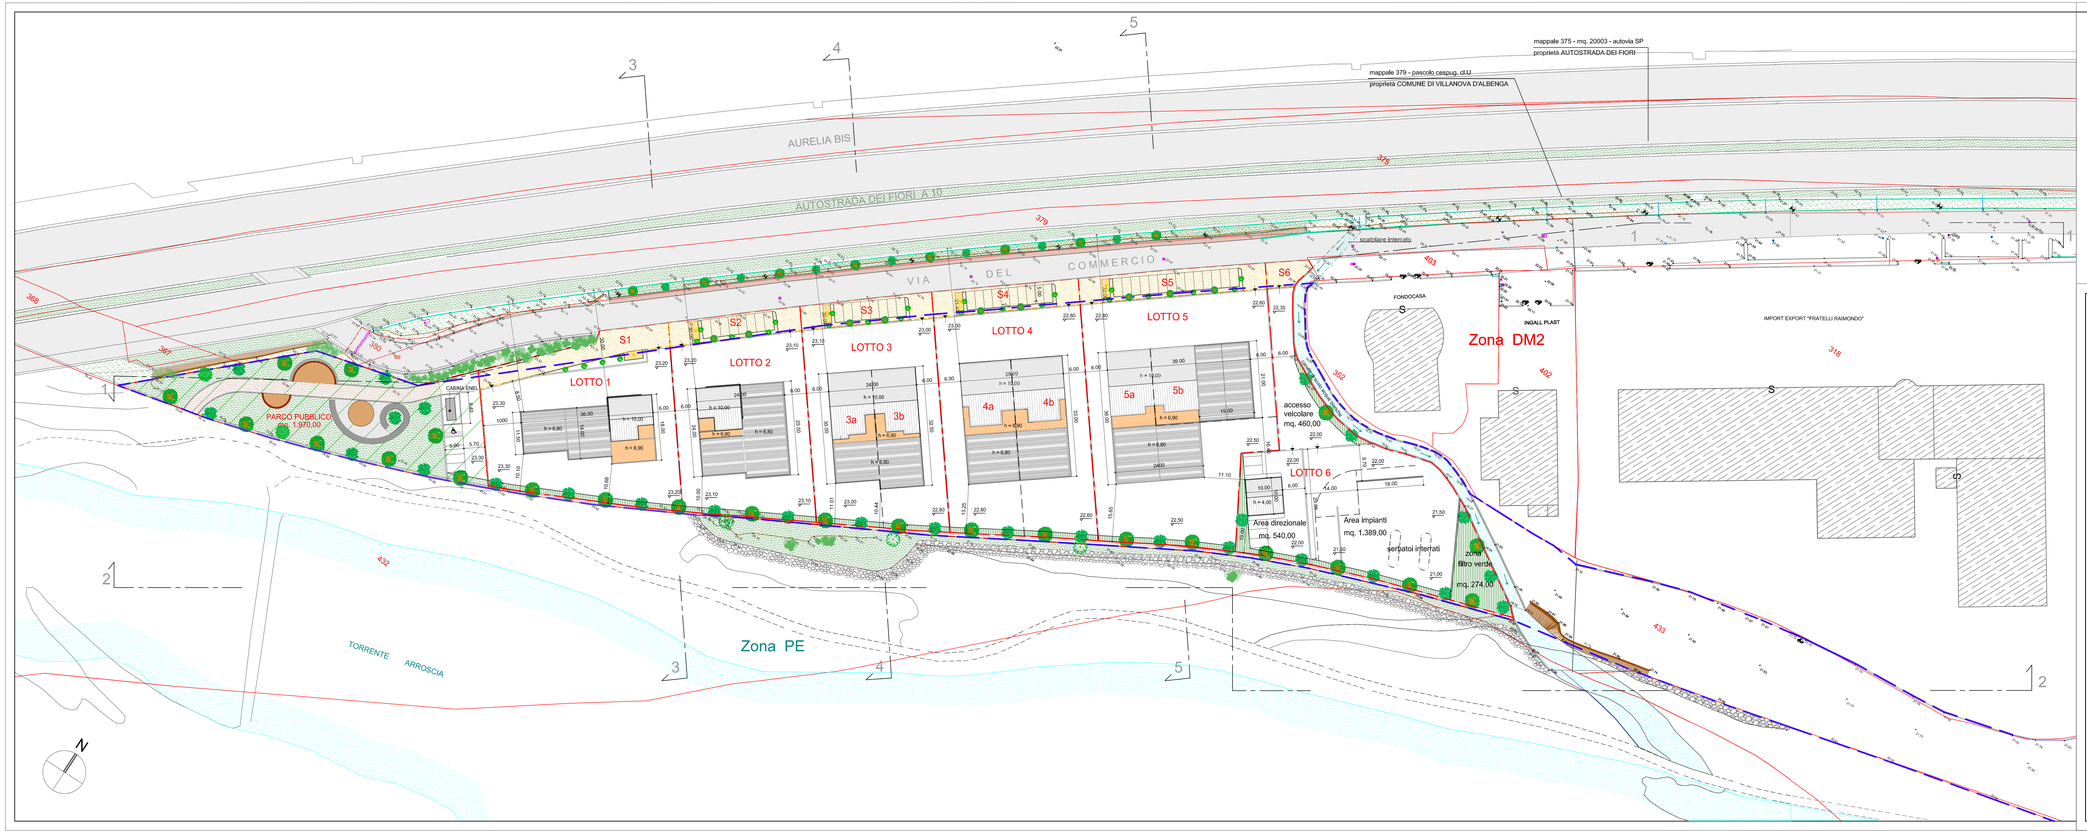


LEGENDA

- Perimetro Zona DRZ5 (art. 21 N.d.A. insediamenti produttivi artigianali)
- Ambito d'intervento S.U.A. : Zona DRZ5 parte e Zona per viabilità (art. 53 N.d.A.)
  Superficie S.U.A. = mq. 17.407,00
- Perimetro lotti edificabili

Superficie dei lotti		Sup. fondiaria		Sup. coperta	Rc max	Aree d'uso pubblico	
Lotto 1	mq. 2.210,00	mq.	1.912,00	mq. 522,00	30,00 %	S1 mq.	298,00
Lotto 2	mq. 1.988,00	mq.	1.754,00	mq. 594,00	35,00 %	S2 mq.	234,00
Lotto 3	mq. 2.246,00	mq.	2.002,00	mq. 750,00	40,00 %	S3 mq.	244,00
Lotto 4	mq. 2.739,00	mq.	2.460,00	mq. 924,00	40,00 %	S4 mq.	279,00
Lotto 5	mq. 3.517,00	mq.	3.153,00	mq. 1.179,00	40,00 %	S5 mq.	364,00
Lotto 6	mq. 2.737,00	mq.	2.663,00	mq. 100,00	5,00 %	S6 mq.	74,00
TOTALE	mq. 15.437,00						

- Aree per parcheggio e viabilità d'uso pubblico
- Isola ecologica, mq. 10,00
- Area pubblica per verde attrezzato e parcheggio = mq. 1.970,00
- Verde privato di mitigazione ambientale

COMUNE DI VILLANOVA D'ALBENGA

PROVINCIA di SAVONA

S.U.A. DI INIZIATIVA PUBBLICA DELLA ZONA "DRZ5" individuata con D.C.C. n. 6 del 16/04/2010



Oggetto: PROGETTO PLANIVOLUMETRICO

SCHEMA A

TAVOLA n.

3a.1

scala: 1:500

data:

Progettista: Dott. Arch. Luigi Muratorio
P. zza Berlinguer 14/6, Albenga
Tel./fax 0182 - 53171

IL SINDACO