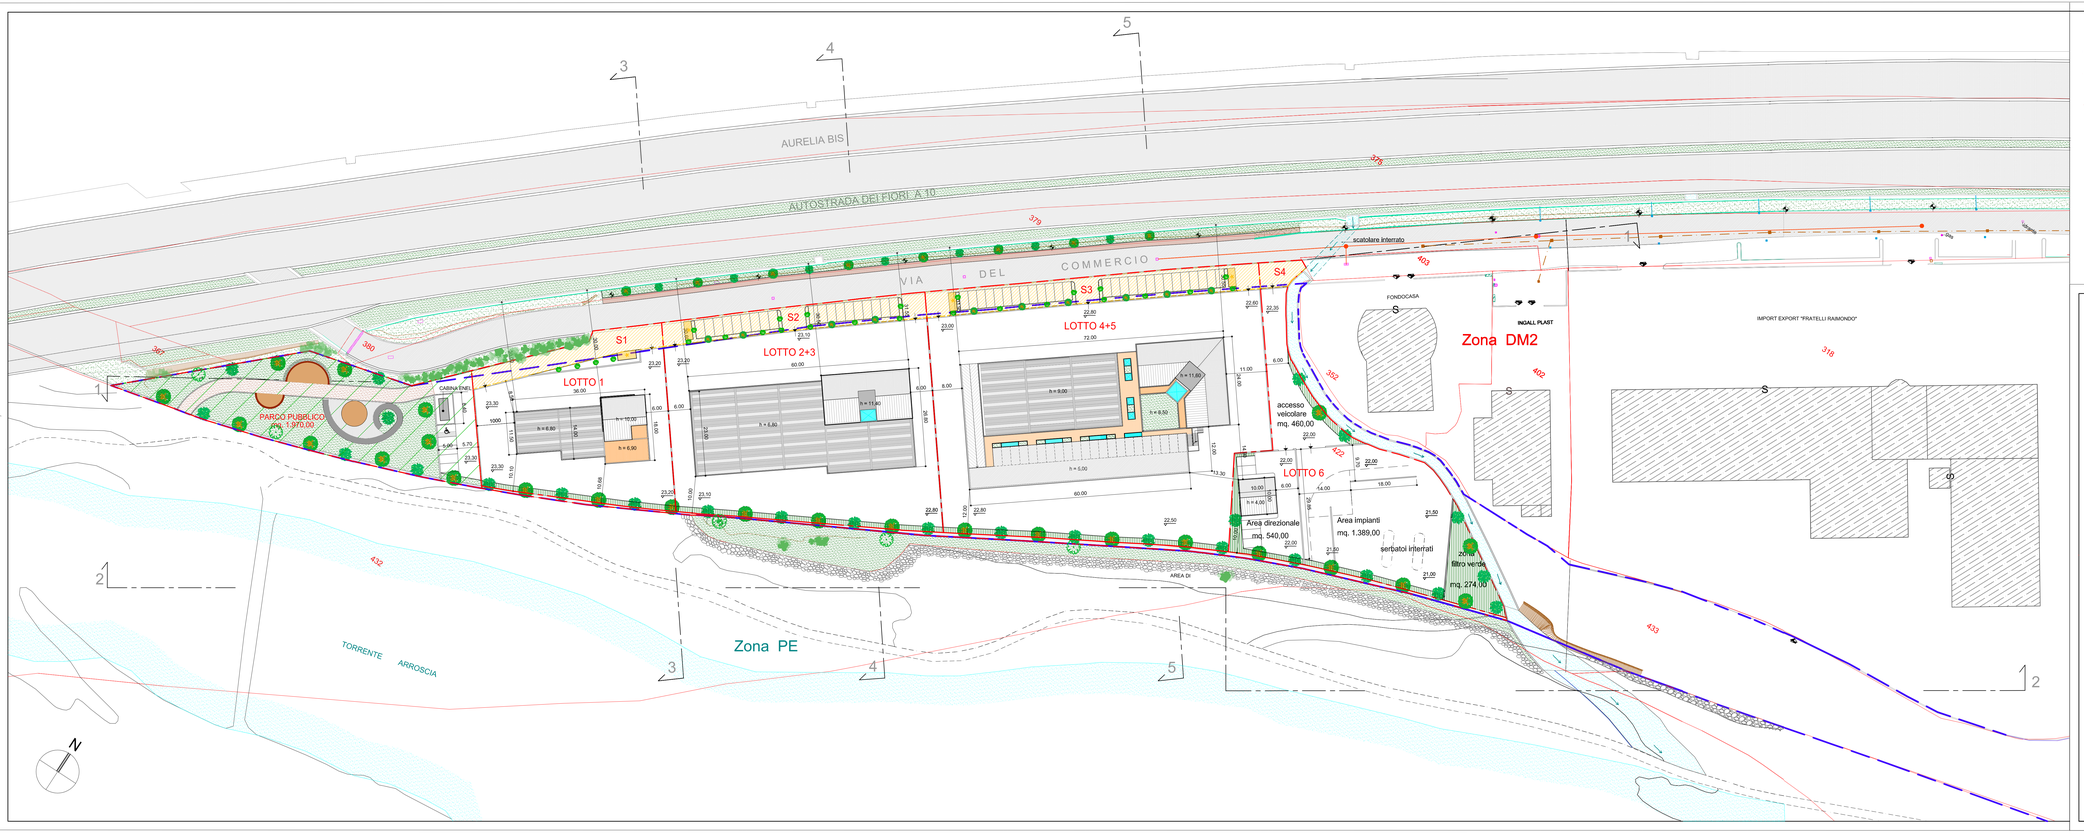



LEGENDA

Perimetro Zona DRZ5 (art. 21 N.d.A. insediamenti produttivi artigianali)

Ambito d'intervento S.U.A. : Zona DRZ5 parte e Zona per viabilità ( art. 53 N.d.A.)
Superficie S.U.A. = mq. 17.407,00

Perimetro lotti edificabili

| Superficie dei lotti | | | Sup. fondiaria | Sup. coperta | Rc max | Aree d'uso pubblico | |
|---|---|---|---|---|---|---|---|
| Lotto 1 | mq. | 2.210,00 | mq. 1.912,00 | mq. 522,00 | 30,00 % | 51 mq. | 298,00 |
| Lotto 2+3 | mq. | 4.234,00 | mq. 3.756,00 | mq. 1.493,30 | 40,00 % | 52 mq. | 478,00 |
| Lotto 4+5 | mq. | 6.256,00 | mq. 5.613,00 | mq. 2.189,00 | 40,00 % | 54 mq. | 643,00 |
| Lotto 6 | mq. | 2.737,00 | mq. 2.663,00 | mq. 100,00 | 5,00 % | 56 mq. | 74,00 |
| TOTALE | mq. | 15.437,00 | | | | | |

Aree per parcheggio e viabilità d'uso pubblico

Isola ecologica, mq. 10,00

Area pubblica per verde attrezzato e parcheggio = mq. 1.970,00

Verde privato di mitigazione ambientale

# COMUNE DI VILLANOVA D'ALBENGA

PROVINCIA di SAVONA

S.U.A. DI INIZIATIVA PUBBLICA DELLA ZONA "DRZ5" individuata con D.C.C. n. 6 del 16/04/2010



Oggetto: PROGETTO PLANIVOLUMETRICO

SCHEMA B

TAVOLA n.

3b.1

scala: 1:500

data:

Progettista: Dott. Arch. Luigi Muratorio
P. zza Berlinguer 14/6, Albenga
Tel./fax 0182 - 53171

IL SINDACO