




Prospetto NORD-OVEST

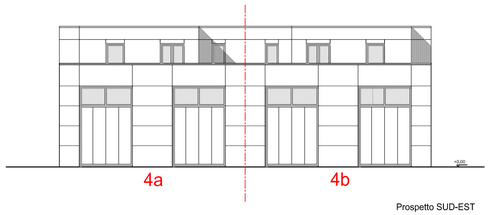


Prospetto SUD-EST

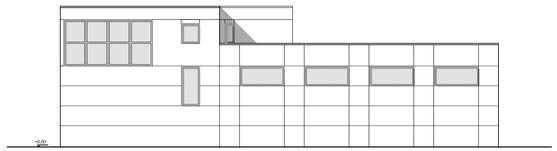


Prospetto NORD-EST

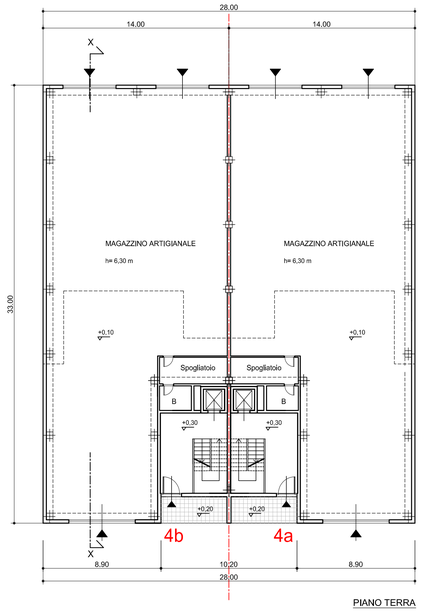


PIANO TERRA

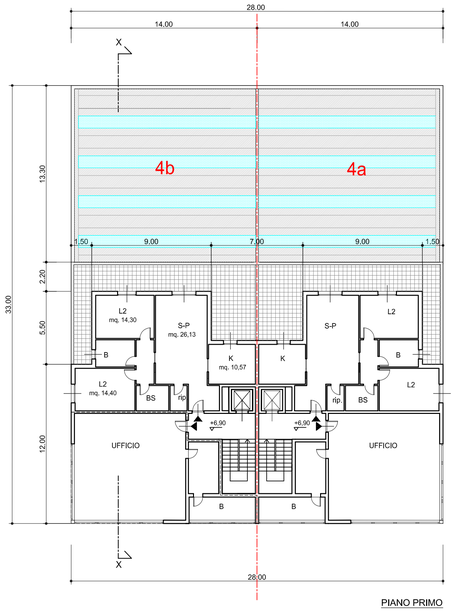

PIANO PRIMO

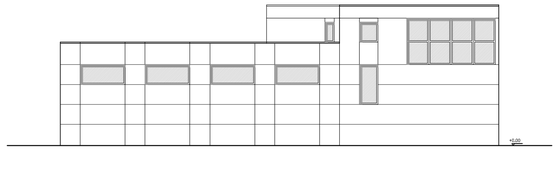

Prospetto SUD-OVEST

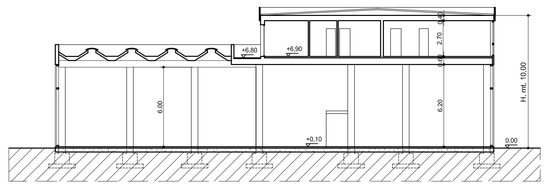

SEZIONE X-X



PARAMETRI EDILIZI

Superficie coperta = mq. 924,00

H. massima = mt. 10,00

Destinazioni d'uso	Superficie lorda d'uso		S.L.U. max
	corpo 4a	corpo 4b	4a+4b
Artigianato	mq. 412,00	mq. 412,00	mq. 840,00
Uffici - esposizione	mq. 95,00	mq. 95,00	mq. 200,00
Residenza	mq. 99,80	mq. 99,80	mq. 200,00

COMUNE DI VILLANOVA D'ALBENGA

PROVINCIA di SAVONA

S.U.A. DI INIZIATIVA PUBBLICA DELLA ZONA "DRZ5" individuata con D.C.C. n. 6 del 16/04/2010



Oggetto: TIPOLOGIE EDIFICI ASSETTO A

LOTTO N. 4

TAVOLA n.

6a.4

scala: 1:200

data:

Progettista: Dott. Arch. Luigi Muratorio
P. zza Berlinguer 14/6, Albenga
Tel./fax 0182 - 53171

IL SINDACO