


Prospetto SUD-EST

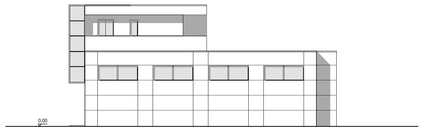


Prospetto NORD-EST




Prospetto NORD-OVEST




Prospetto SUD-OVEST

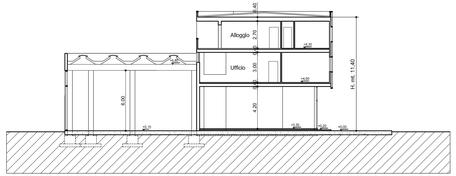


SEZIONE X-X

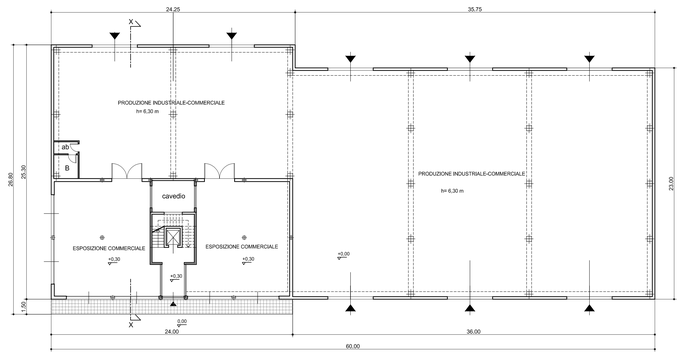

PIANO TERRA

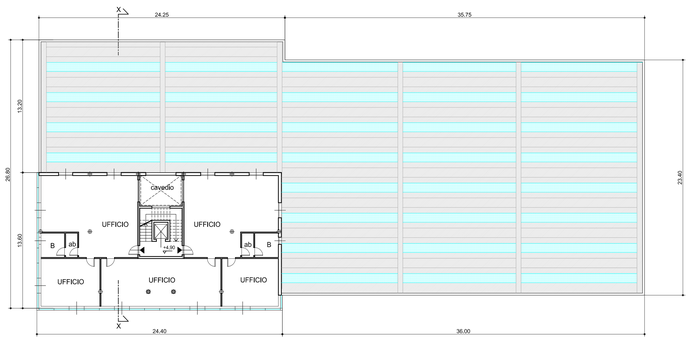

PIANO PRIMO

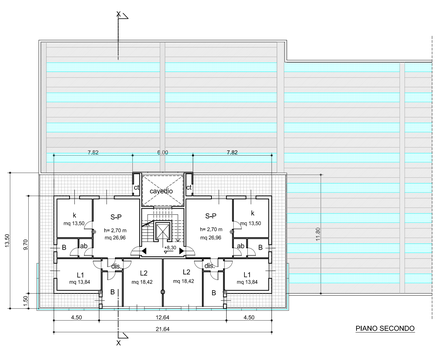

PIANO SECONDO

PARAMETRI EDILIZI

Superficie coperta = mq. 1.493,30

H. massima = mt. 10,00

Destinazioni d'uso	Superficie lorda d'uso	
Artigianato - Commercio	mq.	1.408,00
Uffici - esposizione	mq.	520,00
Residenza	mq.	200,00

COMUNE DI VILLANOVA D'ALBENGA

PROVINCIA di SAVONA

S.U.A. DI INIZIATIVA PUBBLICA DELLA ZONA "DRZ5" individuata con D.C.C. n. 6 del 16/04/2010



Oggetto: TIPOLOGIE EDIFICI ASSETTO B

LOTTO N. 2+3

TAVOLA n.

6b.1

scala: 1:200

data:

Progettista: Dott. Arch. Luigi Muratorio
P. zza Berlinguer 14/6, Albenga
Tel./fax 0182 - 53171

IL SINDACO