



Prospetto Nord-Ovest

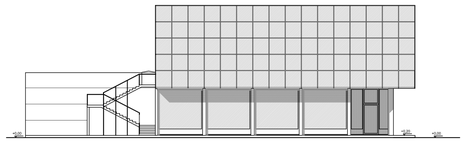


Prospetto Nord-Est

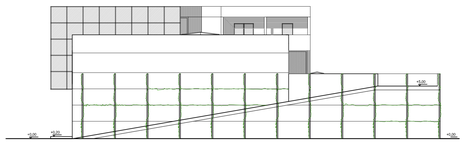


Prospetto Sud-Ovest




Prospetto Nord-Ovest

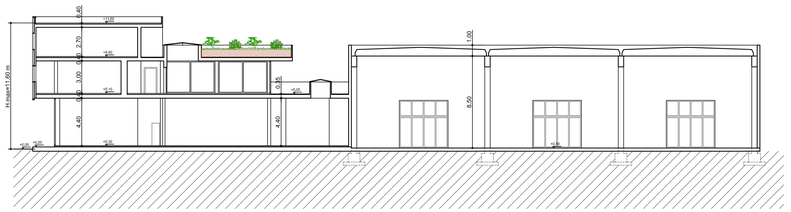


SEZIONE 1-1

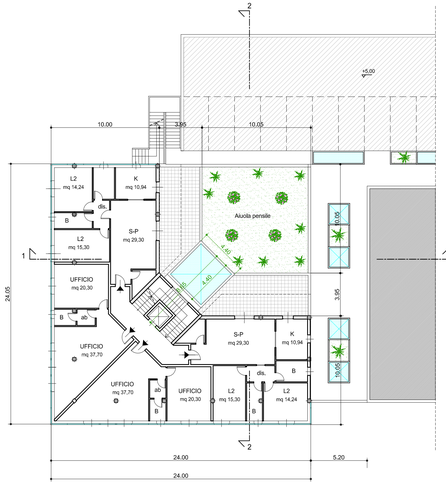


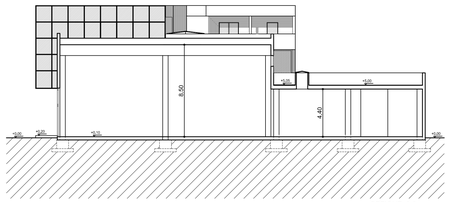


SEZIONE 3-3

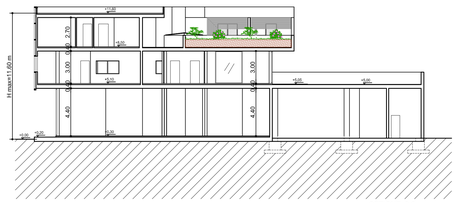

SEZIONE 2-2

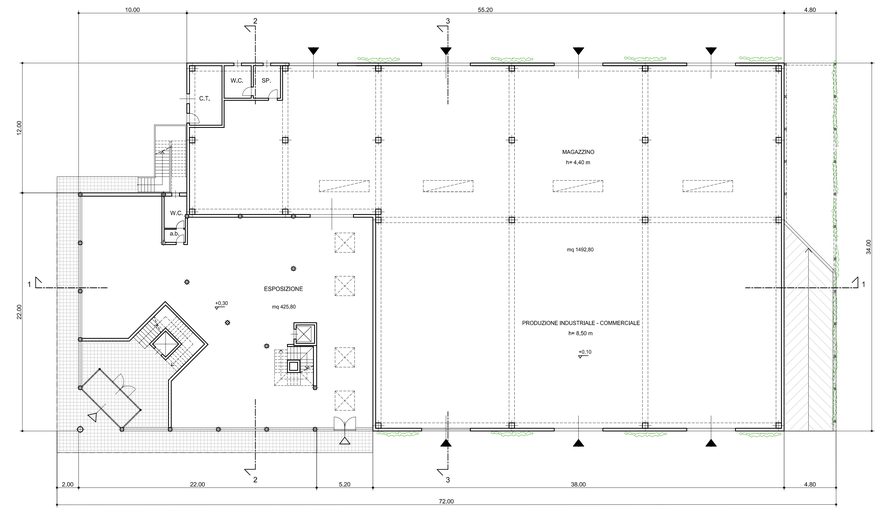

PIANO TERRA

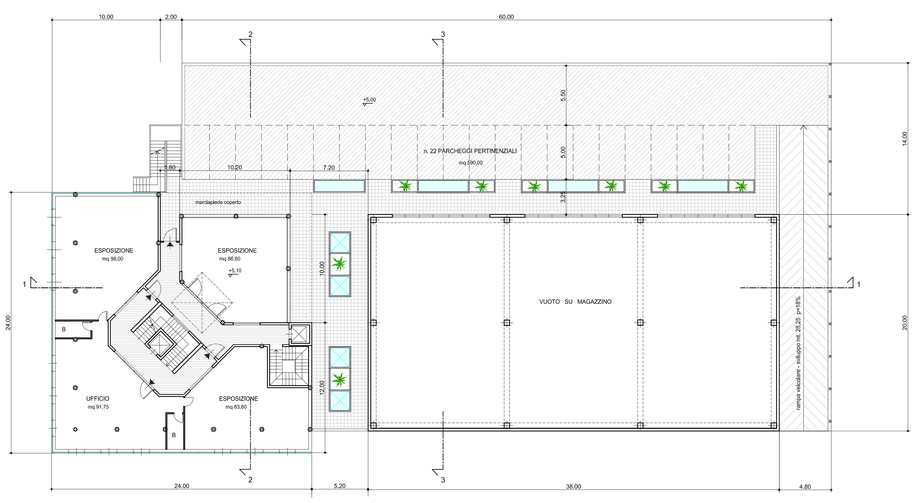

PIANO PRIMO

PARAMETRI EDILIZI

Superficie coperta = mq. 2.352,00

H. massima = mt. 11,60

Destinazioni d'uso	Superficie lorda d'uso		S.L.U. max	
Artigianato - Commercio	mq.	1.532,17	mq.	1.535,00
Uffici - esposizione	mq.	1.108,13	mq.	1.110,00
Residenza	mq.	200,00	mq.	200,00

COMUNE DI VILLANOVA D'ALBENGA

PROVINCIA di SAVONA

S.U.A. DI INIZIATIVA PUBBLICA DELLA ZONA "DRZ5" individuata con D.C.C. n. 6 del 16/04/2010



Oggetto: TIPOLOGIE EDIFICI ASSETTO B

LOTTO N. 4+5

TAVOLA n.

6b.2

scala: 1:200

data:

Progettista: Dott. Arch. Luigi Muratorio
P. zza Berlinguer 14/6, Albenga
Tel./fax 0182 - 53171

IL SINDACO