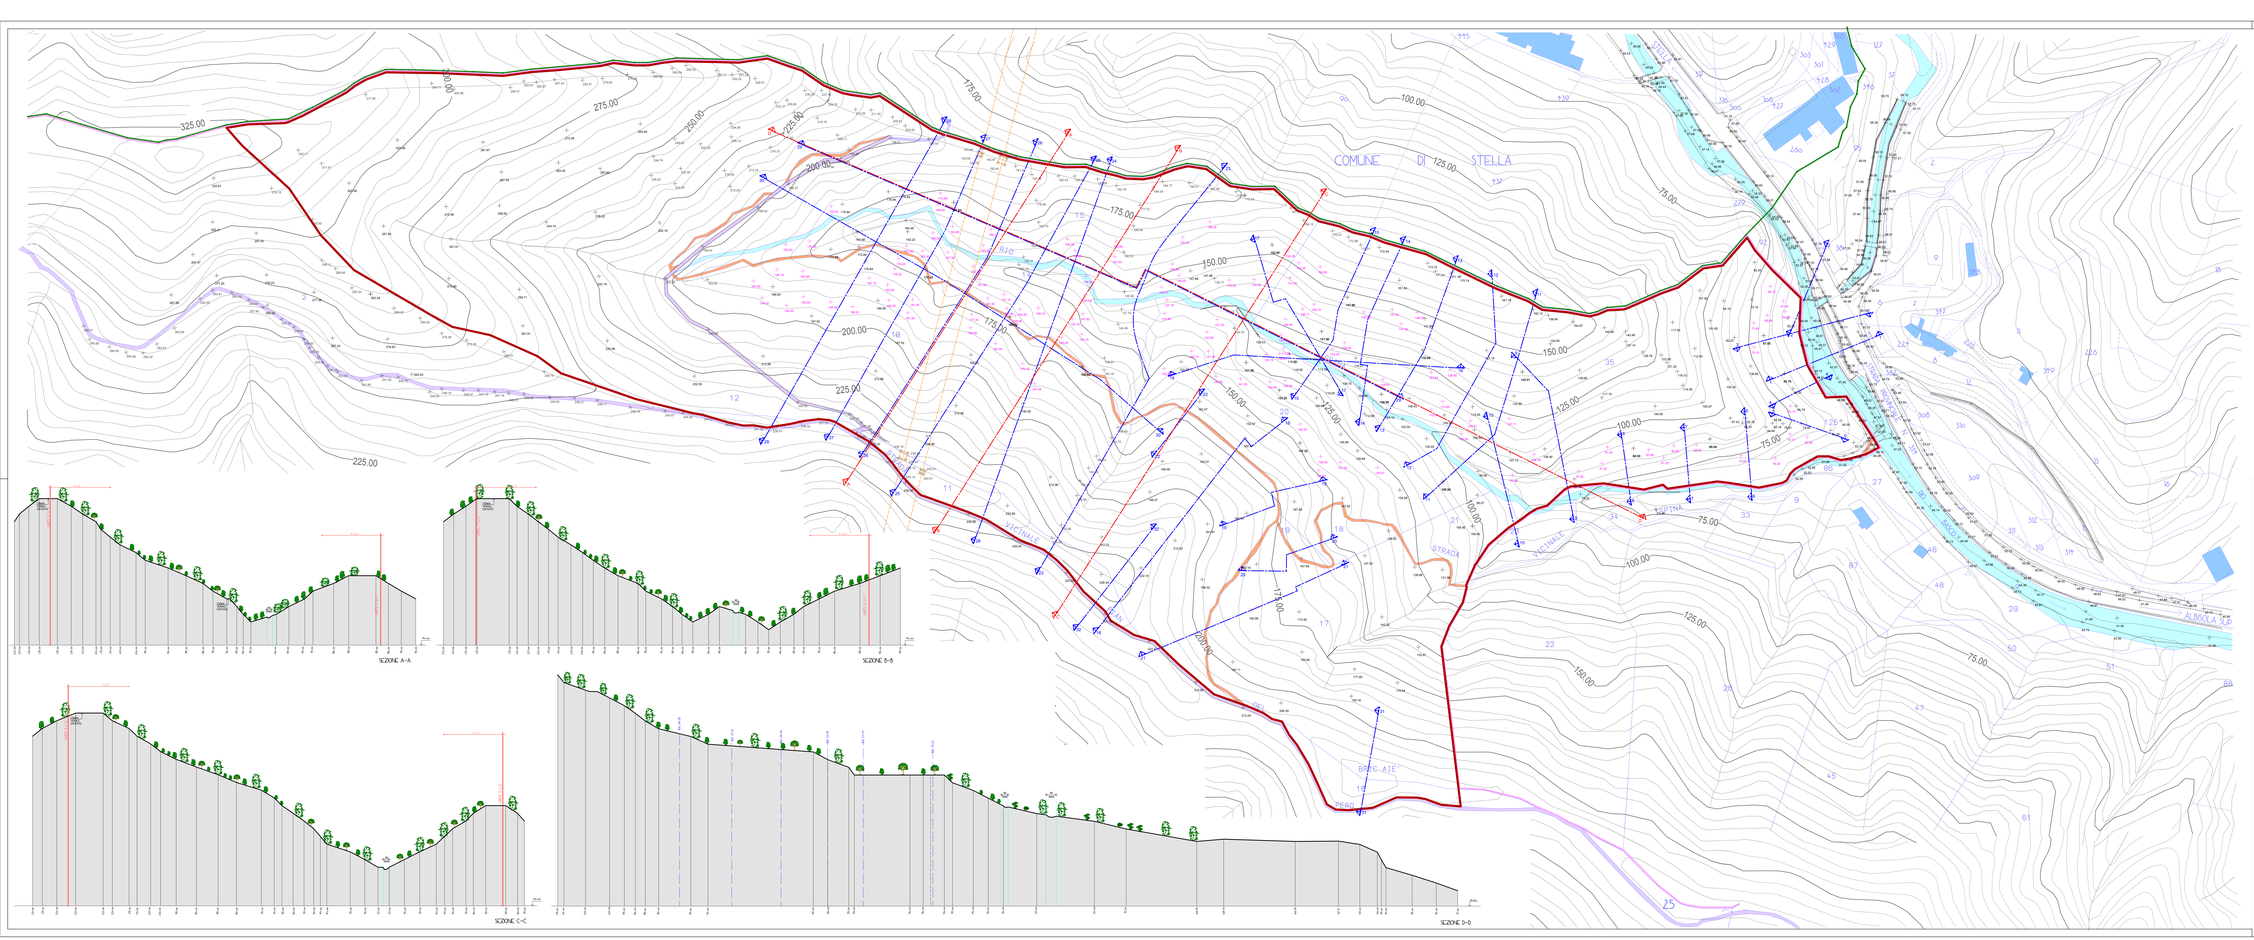


- CONFINE COMUNALE
- C.T.R.
- CONFINI E NUMERO MAPPALI
- 192.50 QUOTE STATO ATTUALE
- LINEE DI SEZIONE
- TRALICCI E LINEA ALTA TENSIONE
- PERCORSI ESISTENTI
- STRADA VICINALE ISPINA NEL PERIMETRO DI P.U.O.
- CONFINE PROPRIETA' SOGGETTO ATTUATORE
- AREA OGGETTO DI P.U.O.

COMUNE DI ALBISOLA SUPERIORE
PROVINCIA DI SAVONA

P.U.O.

Progetto urbanistico operativo di iniziativa privata in territorio non insediabile No-ins Amb-Ambito ANU-SUB Ambiti 1.2.2.1- LOCALITÀ RIO ISPINA - BRIC AIE per la realizzazione di attività ludico-sportive e naturalistiche - Variante al P.U.C. ed al P.T.C.P. in applicazione dell'art. 59 della L.R. 36/97

Oggetto:
RILIEVO PLANOALTIMETRICO AGGIORNATO E SEZIONI TIPO



Soggetto attuatore:
SOCIETA' "IL CARDUANO S.R.L."
Via Felice Cavallotti, 11/4 - 16146 Genova

Progetto:
STUDIO TECNICO ING. PAOLO BAGNASCO
Via Vernetti, 14/3 - 17014 Cairo M.tte (SV)

Progettazione specialistica:
Ing. Luca Bagnasco, 179 - 16129 Genova

Dott. Geologo PAOLA REVERSITO
via Garibaldi, 94 - 17041 Carcare (SV)

Dott. Forestale UMBERTO BIBOLINI
via Dalla Liberta, 4/5- 16129 Genova

DATA
OTTOBRE 2017

SCALA
1:1.000

TAVOLA
13bis