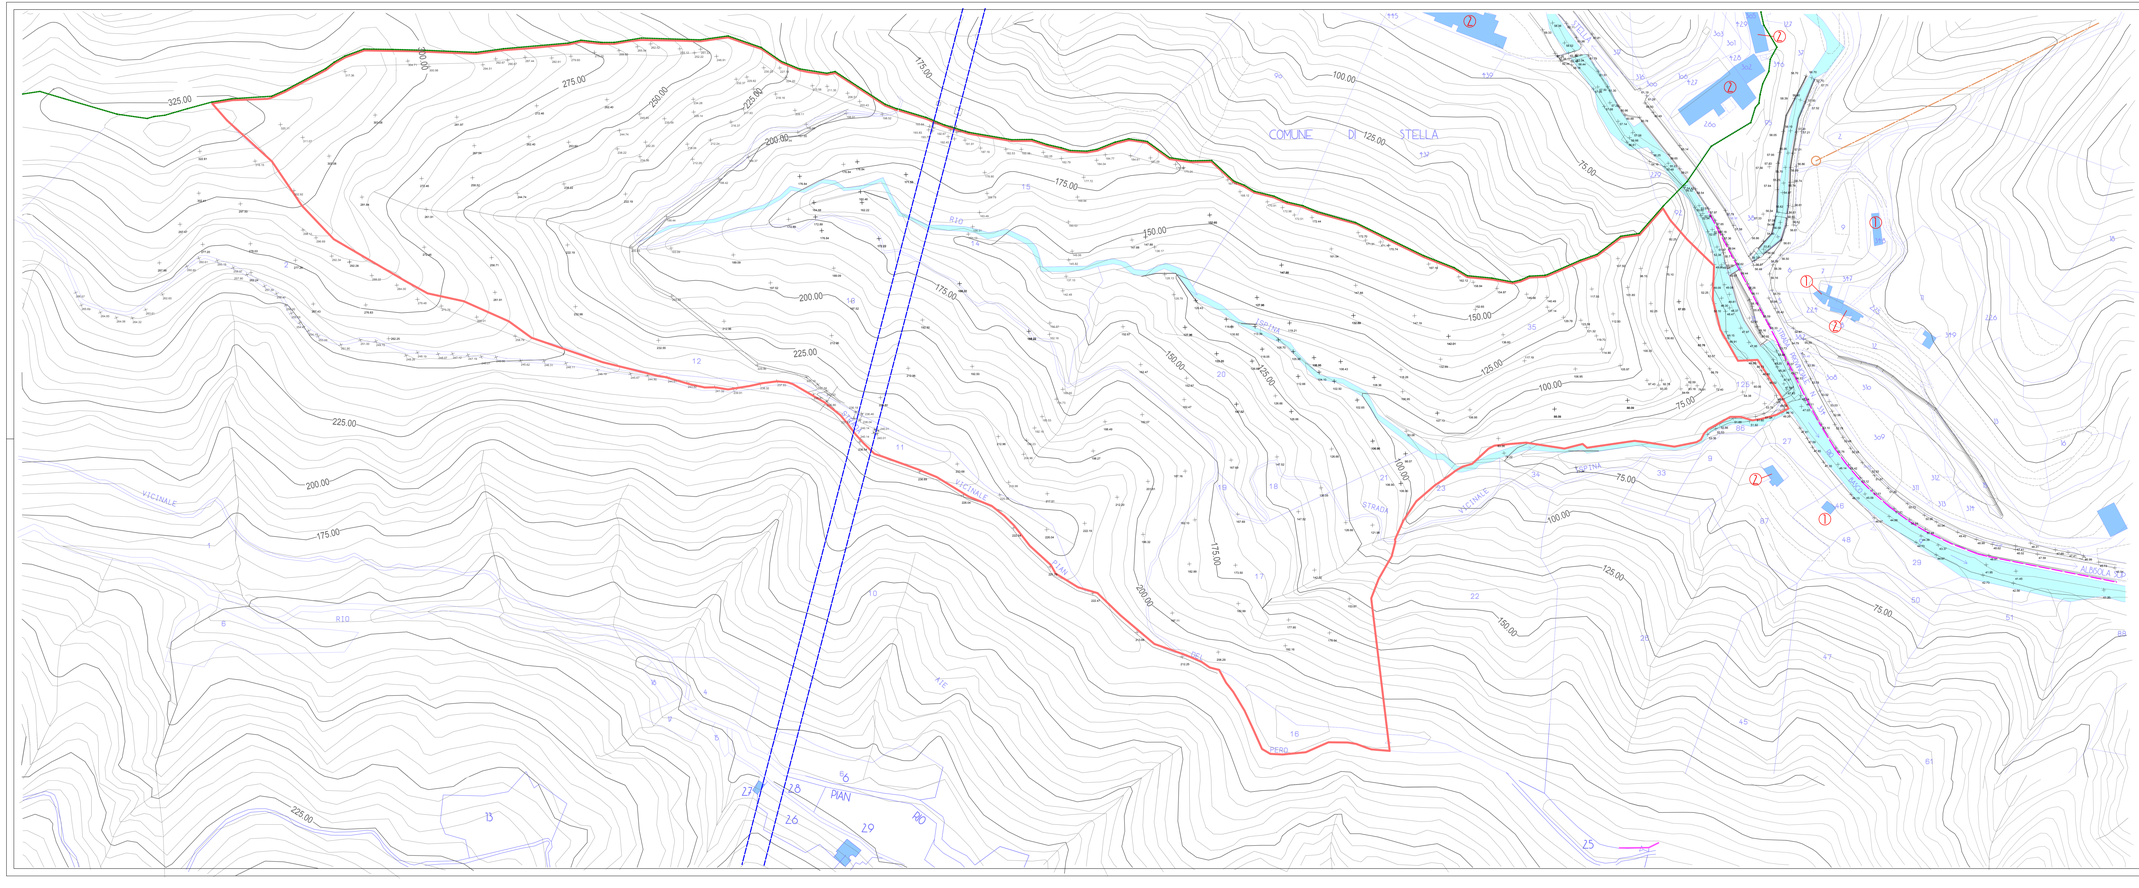


- CONFINE COMUNE DI ALBISOLA SUPERIORE – COMUNI STELLA/CELLE LIGURE
- C.T.R.
- CONFINI E NUMERO MAPPALI
- 192.50 QUOTE STATO ATTUALE
- AREA OGGETTO DI P.U.O.
- (2) NUMERO PIANI EDIFICI ESISTENTI
- ELETTRODOTTO ESISTENTE DA 220 KV (LINEA SAVONA – MORIGALLO)
- LINEA ELETTRICA AEREA ESISTENTE (MEDIA TENSIONE)
- TRASFORMATORE SU PALO ESISTENTE
- RETE TELEFONICA ESISTENTE

COMUNE DI ALBISOLA SUPERIORE
PROVINCIA DI SAVONA

P.U.O.

Progetto urbanistico operativo di iniziativa privata in territorio non insediabile No-Ins Ambi-Ambito ANU-SUB Ambiti 1.2-2.1- LOCALITÀ RIO ISPINA - BRIC ALÈ per la realizzazione di attività ludico-sportive e naturalistiche - Variante al P.U.C. ed al P.T.C.P. in applicazione dell'art. 59 della L.R. 36/97

Oggetto:
PLANIVOLUMETRICO STATO ATTUALE CON OPERE DI URBANIZZAZIONE ESISTENTI (TAVOLA DI DETTAGLIO)



Soggetto attuatore:
SOCIETÀ "IL GAROFANO S.R.L."
Via Felice Cavallotti, 11/4 - 16146 Genova

Progetto:
STUDIO TECNICO ING. PAOLO BAGNASCO
Via Vernetti, 14/3 - 17014 Cairo M.tte (SV)

Progettazioni specialistiche:
Dott. Geologo PAOLA BEVERDITO
via Antonio Cecchi, 7/8 - 16129 Genova
Dott. Geologo PAOLA BEVERDITO
via Garibaldi, 94 - 17041 Carcare (SV)
Dott. Forestale UMBERTO BRISCHINI
via Della Libertà, 4/1- 16129 Genova

DATA	TAVOLA
APRILE 2012	19
SCALA	
1:1.000	