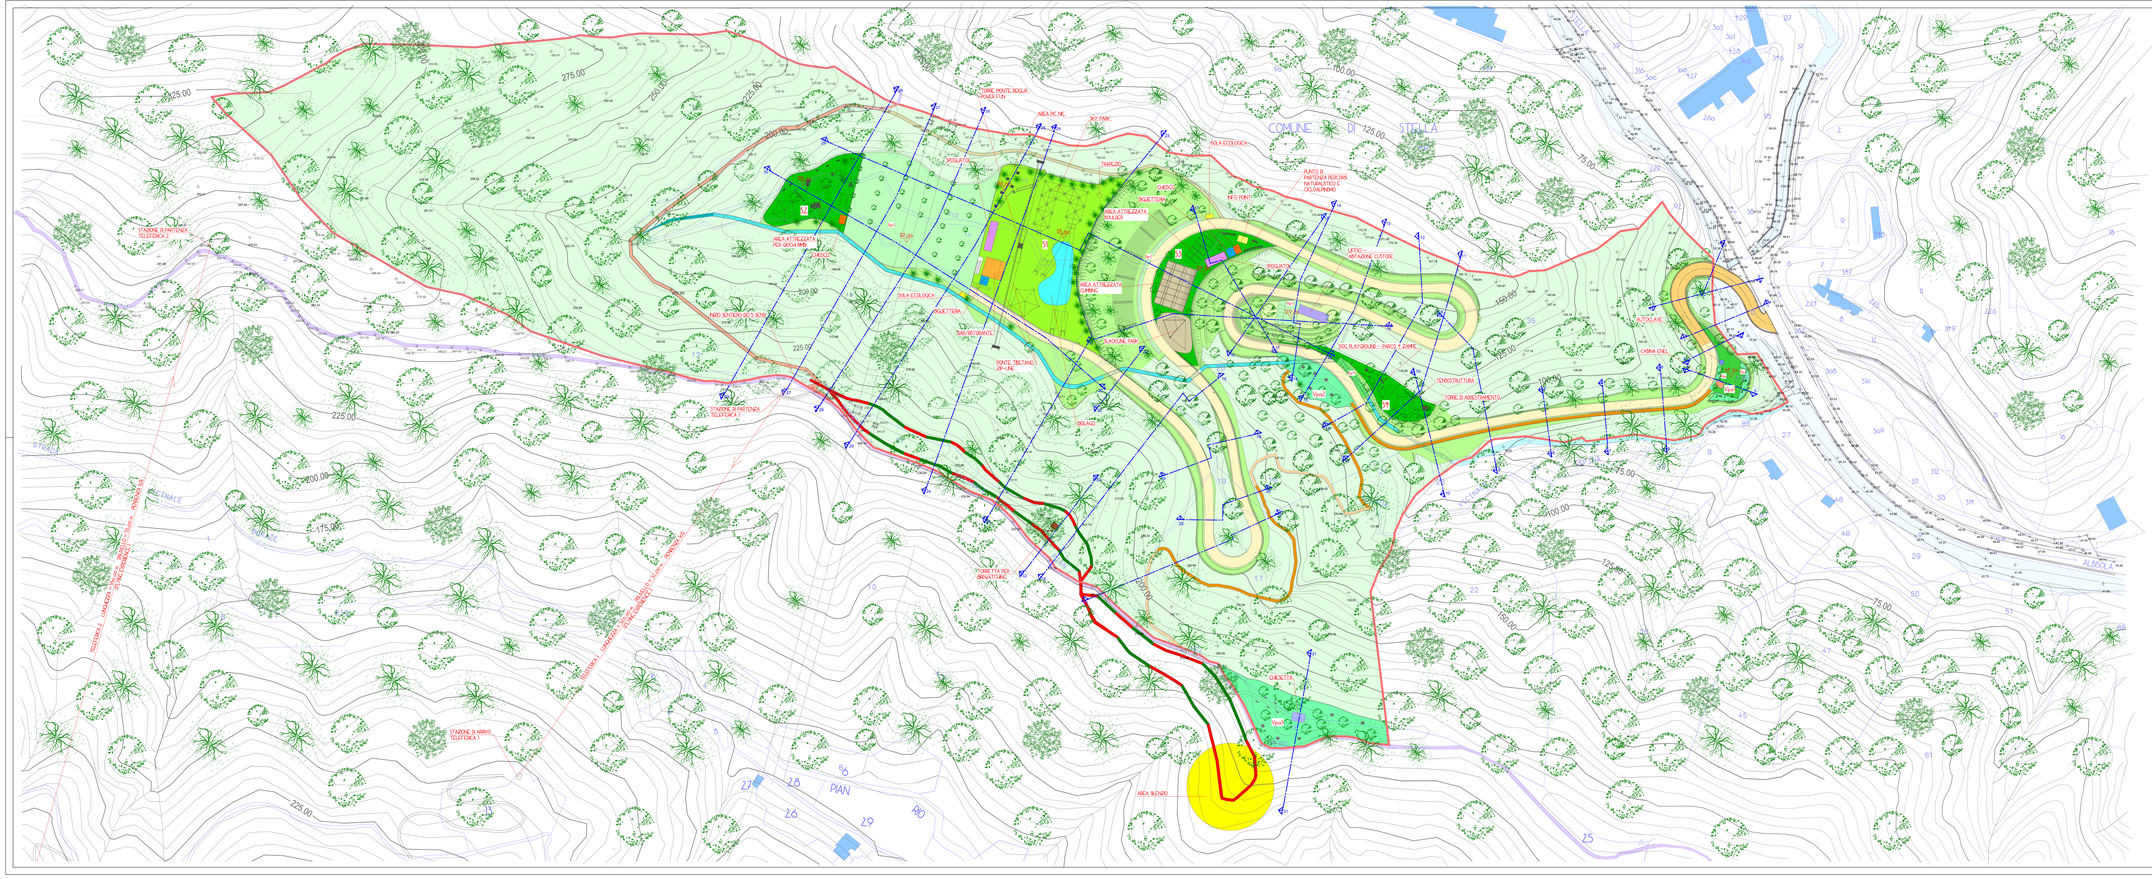

PERIMETRO DI P.U.O. (S = 239.820 mq.)
CONFINE CATASTALE
RIO RINNA ESISTENTE NEL PERIMETRO DI P.U.O. (S = 61 mq.)
RIO RINNA ESISTENTE ESTERNO AL PERIMETRO DI P.U.O.
RIO RINNA RENAUVICATO S = 1.345 mq. = { S cielo libero = 1.093 mq; S tombinato = 252 mq
VIABILITA' VEICOLARE PUBBLICA S = 1.150 mq
AREA DI MANOVRA PUBBLICA S = 370 mq
PARCHEGGIO PUBBLICO Ppu S = 165 mq
AREE A VERDE PUBBLICO ATTREZZATO Vpu1 = 150 mq; Vpu2 = 250 mq; Vpu3 = 2.710 mq; S tot. Vpu = 3.070 mq
PERCORSI NATURALISTICI PUBBLICI DI NUOVA REALIZZAZIONE S = 1.170 mq
PERCORSI NATURALISTICI PUBBLICI IN AMPLIAMENTO STRADA VICINALE ESISTENTE S = 395 mq
PERCORSI NATURALISTICI ESISTENTI ESTERNI AL PERIMETRO DI P.U.O.
VIABILITA' VEICOLARE PRIVATA S = 9.165 mq
AREA TEMATICA S1 - PARCO AVVENTURA S1 = 7.35 mq
AREE TEMATICHE S2-S3-S9 – STRUTTURE LUDICO SPORTIVE S2 = 2.095 mq; S3 = 2.810 mq; S9 = 1.320 mq; Stot. = 6.025 mq
AREA LETTO LOGISTICA-RESIDENZA CUSTODE S = 720 mq
PARCHEGGIO PRIVATO Pp1 = 0.300 mq; Pp2 = 220 mq; Pp3 = 230 mq; Pp4 = 150 mq; Stot. = 6.990 mq
VERDE PRIVATO RINATURALIZZATO S = 10.395 mq
VERDE PRIVATO NON MODIFICATO S = 158.930 mq
PERCORSI NATURALISTICI ESISTENTI INTERNI AL PERIMETRO DI P.U.O. S = 602 mq
PERCORSI NATURALISTICI IN PROGETTO INTERNI AL PERIMETRO DI P.U.O. S = 510 mq
PERCORSO DEI CINQUE SENSI
COMUNE DI ALBISOLA SUPERIORE
PROVINCIA DI SAVONA
P.U.O.
Progetto urbanistico operativo di iniziativa privata in territorio non insediabile No-Ins Amb-Ambito ANU-SUB Ambiti 1.2-2.1- LOCALITÀ RIO ISPINA - RRIC AIE per la realizzazione di attività ludico-sportive e naturalistiche – Variante al P.U.C. ed al P.T.C.P. in applicazione dell'art. 59 della L.R. 36/97
Oggetto:
PLANIMETRIA DI PROGETTO - TAVOLA D'INSIEME
albasole
Soggetto attuatore:
SOCIETA' "IL CARROPANO S.R.L."
Via Felice Cavallotti, 11/4 - 16146 Genova
Progetto:
STUDIO TECNICO ING. PAOLO BAGNASCO
Via Venetti, 14/3 - 17014 Cairo M.tte (SV)
Progettazioni specialistiche:
ITEC engineering S.r.l.
via Cesarea, 11/2 - 16129 Genova
Dott. Geologo PAOLA REVERSITO
via Garibaldi, 94 - 17051 Carcare (SV)
Dott. Forestale UMBERTO BRIGNONE
via Della Libertà, 4/6- 16129 Genova
DATA: NOVEMBRE 2015
SCALA: 1:1.000
TAVOLA 20ter