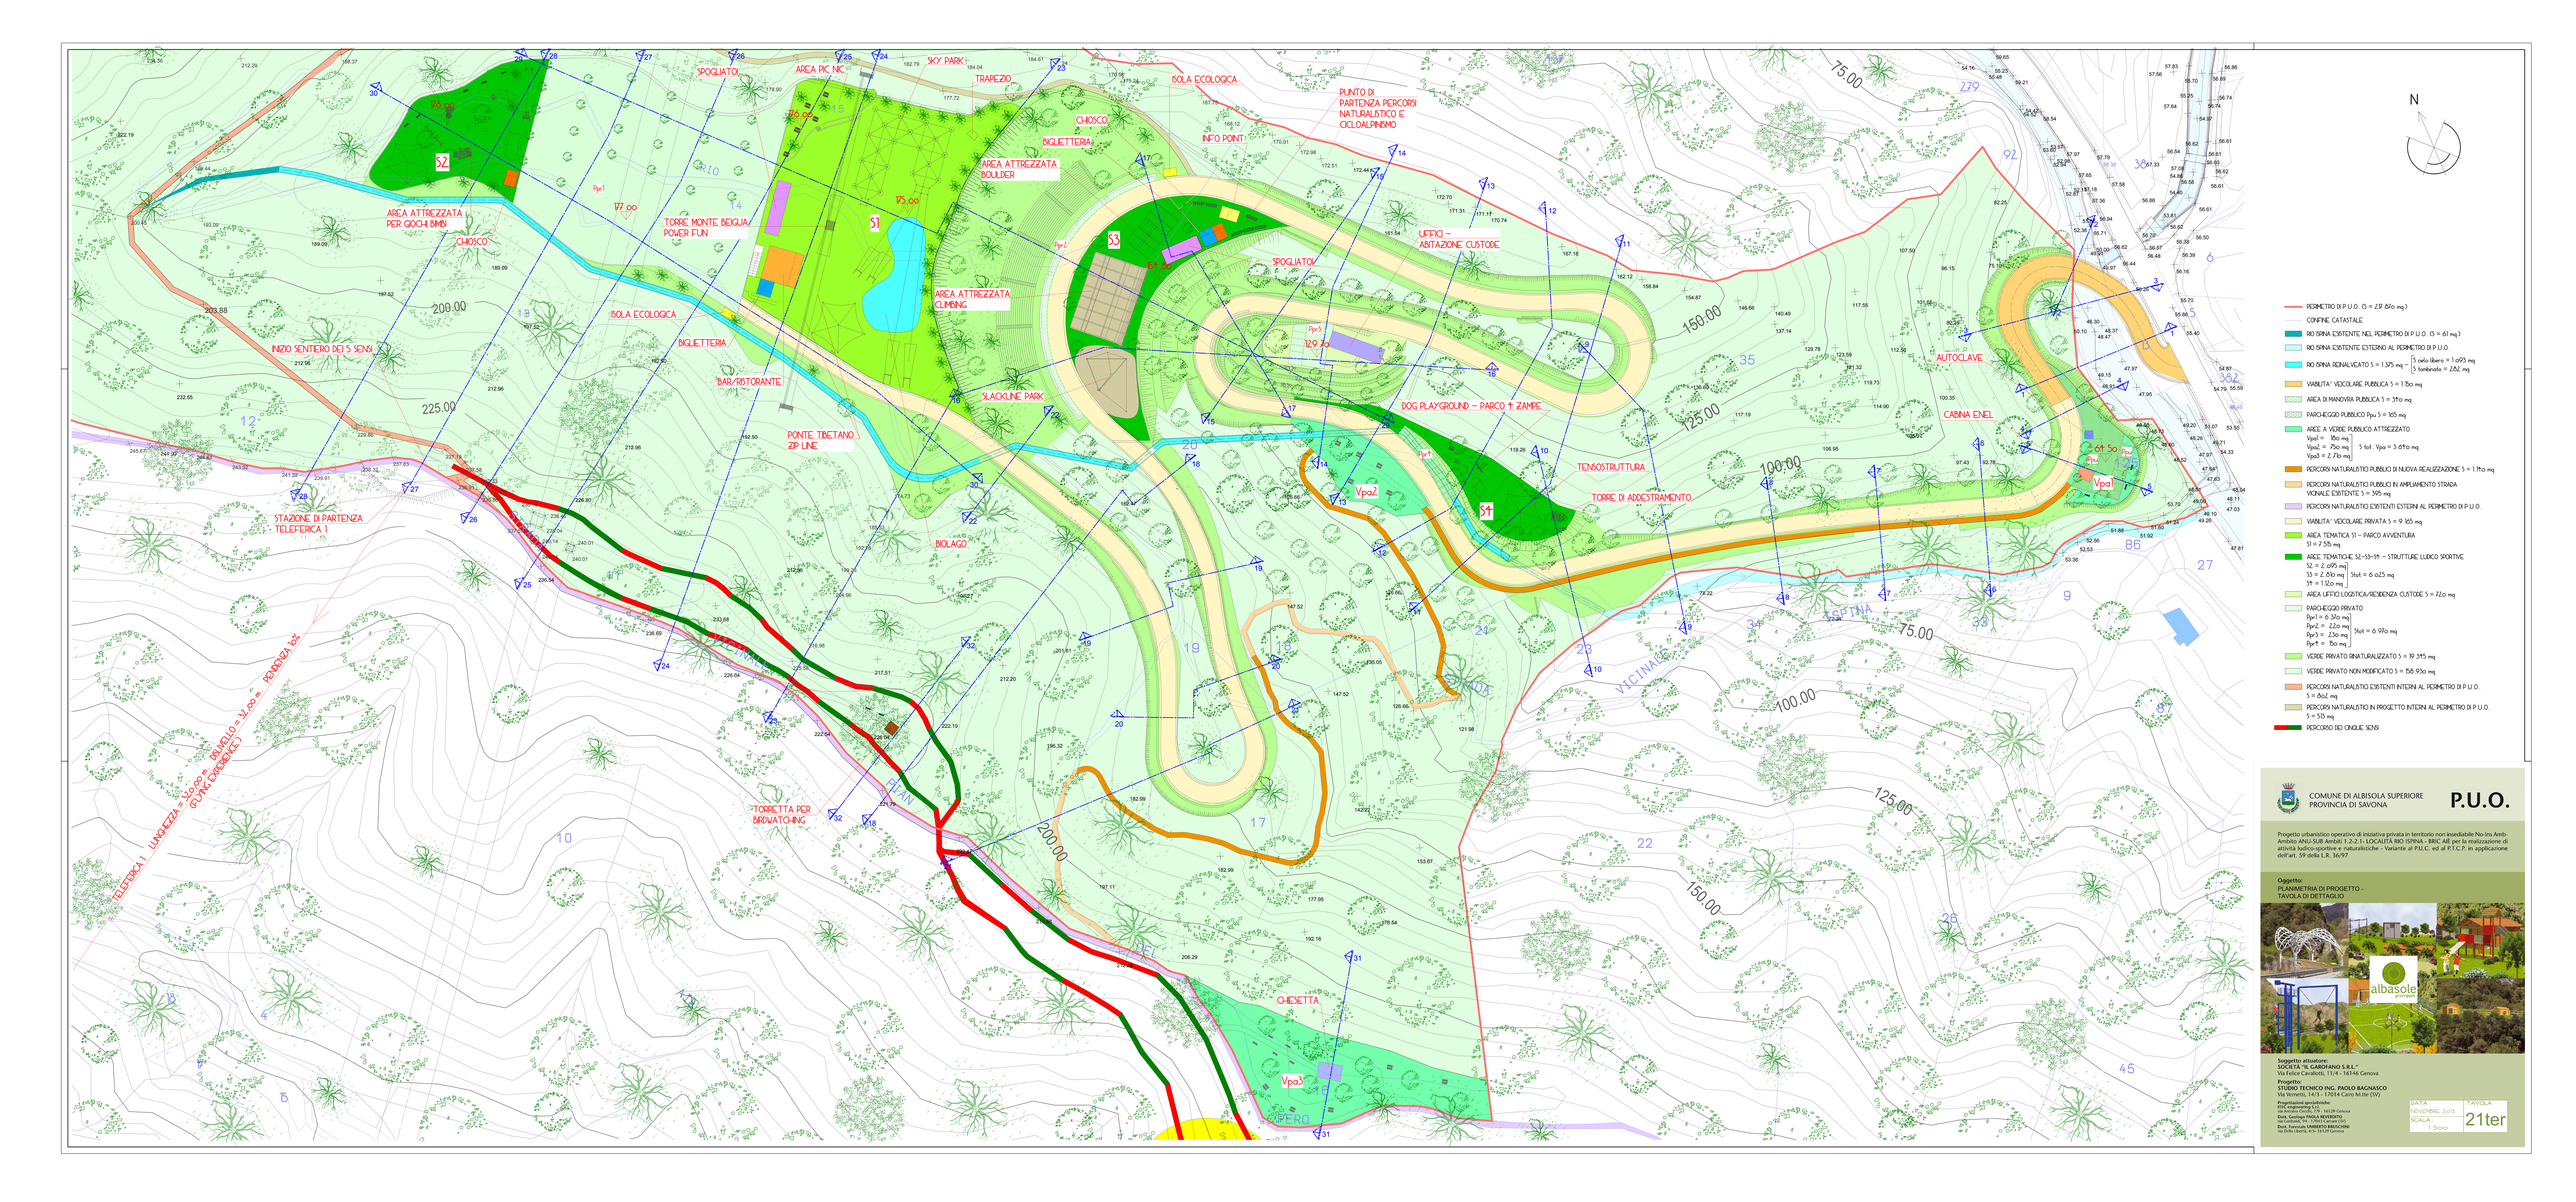


COMUNE DI ALBISOLA SUPERIORE
PROVINCIA DI SAVONA

P.U.O.

Progetto urbanistico operativo di iniziativa privata in territorio non insediabile Nio-Ins Amb-Ambito ANUS-SUB Ambiti 1.2-2.1- LOCALITÀ RIO ISPINA - BRIC AIE per la realizzazione di attività ludico-sportive e naturalistiche - Variante al P.U.C. ed al P.T.C.P. in applicazione dell'art. 59 della L.R. 36/97

Oggetto:
PLANIMETRIA DI PROGETTO -
TAVOLA DI DETTAGLIO

Soggetto attuatore:
SOCIETA' "IL GARDIANO S.R.L."
Via Felice Cavallotti, 11/4 - 16146 Genova

Progetto:
STUDIO TECNICO ING. PAOLO BAGNASCO
Via Vernetti, 14/3 - 17014 Cairo M.tte (SV)

Progettazioni specialistiche:
ESG engineering S.r.l.
Via Cesarea, 14/2 - 16129 Genova
Arch. Gianluigi PAOLA REVERSO
via Garibaldi, 9/4 - 17041 Carcare (SV)
Dott. Agronomo Alessandro CHIESA
via Dalle Uberta, 4/5 - 16129 Genova

DATA: NOVEMBRE 2013
SCALA: 1:500
TAVOLA: 21ter