
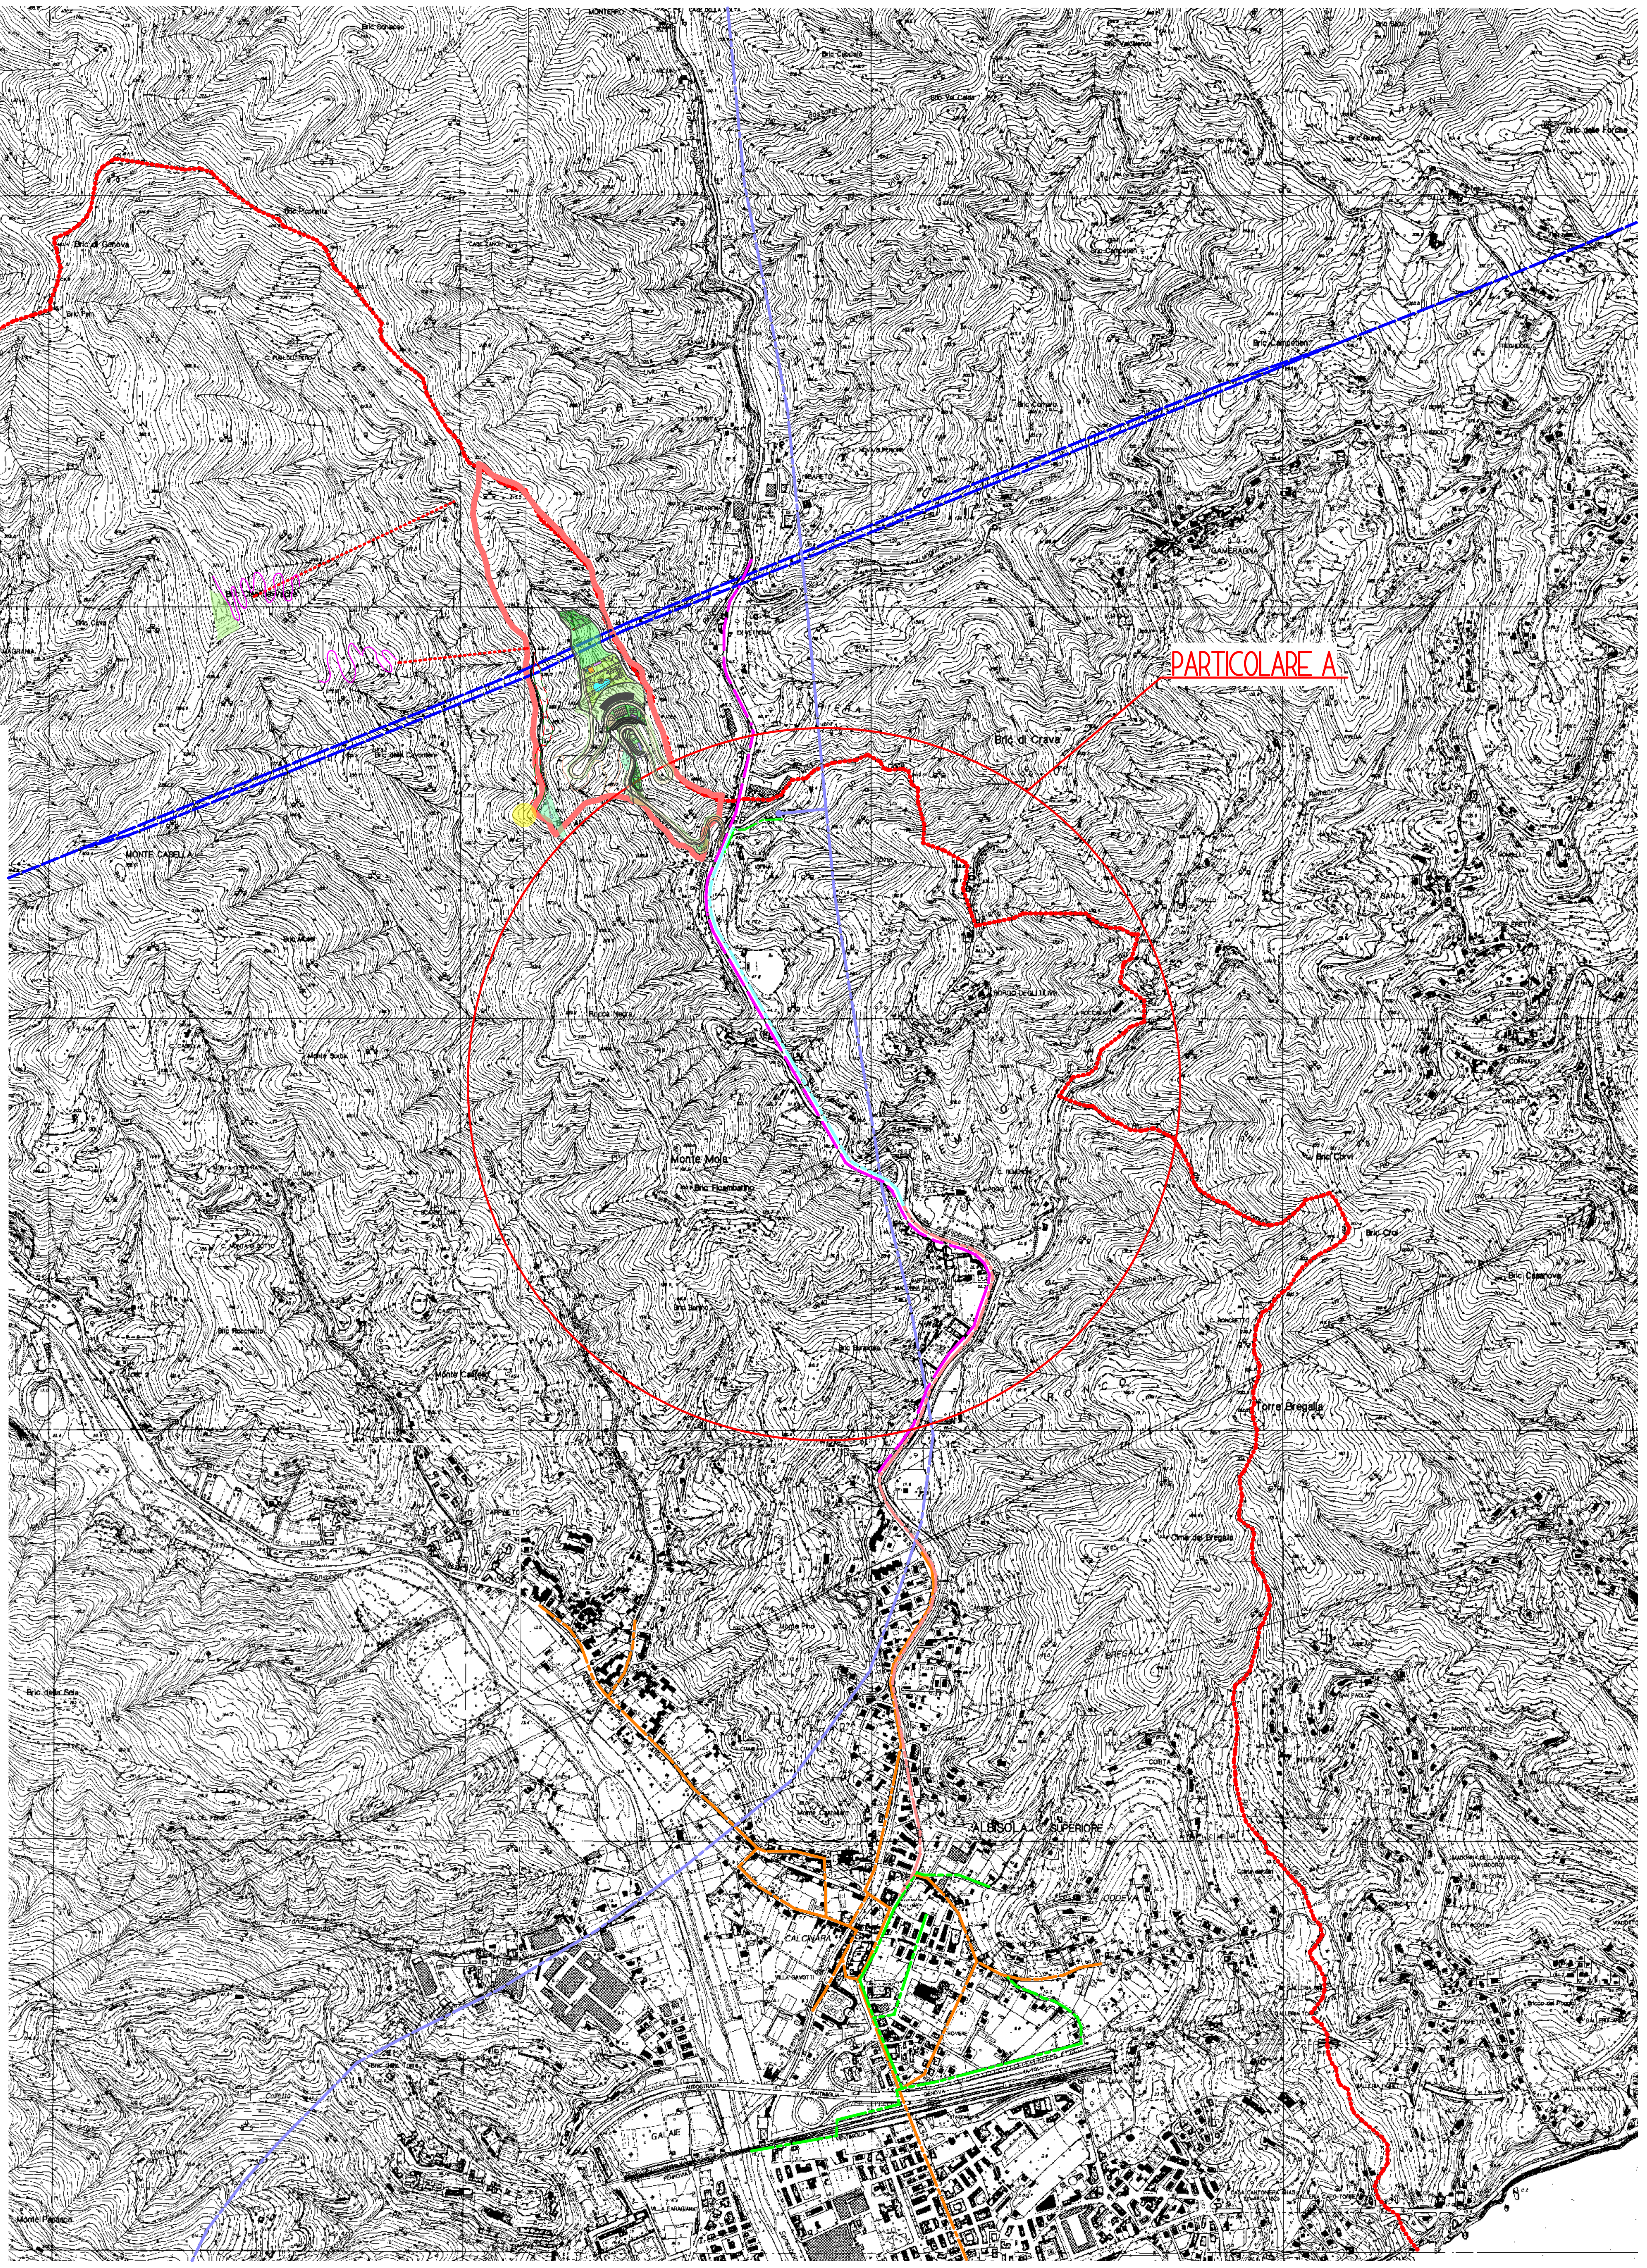


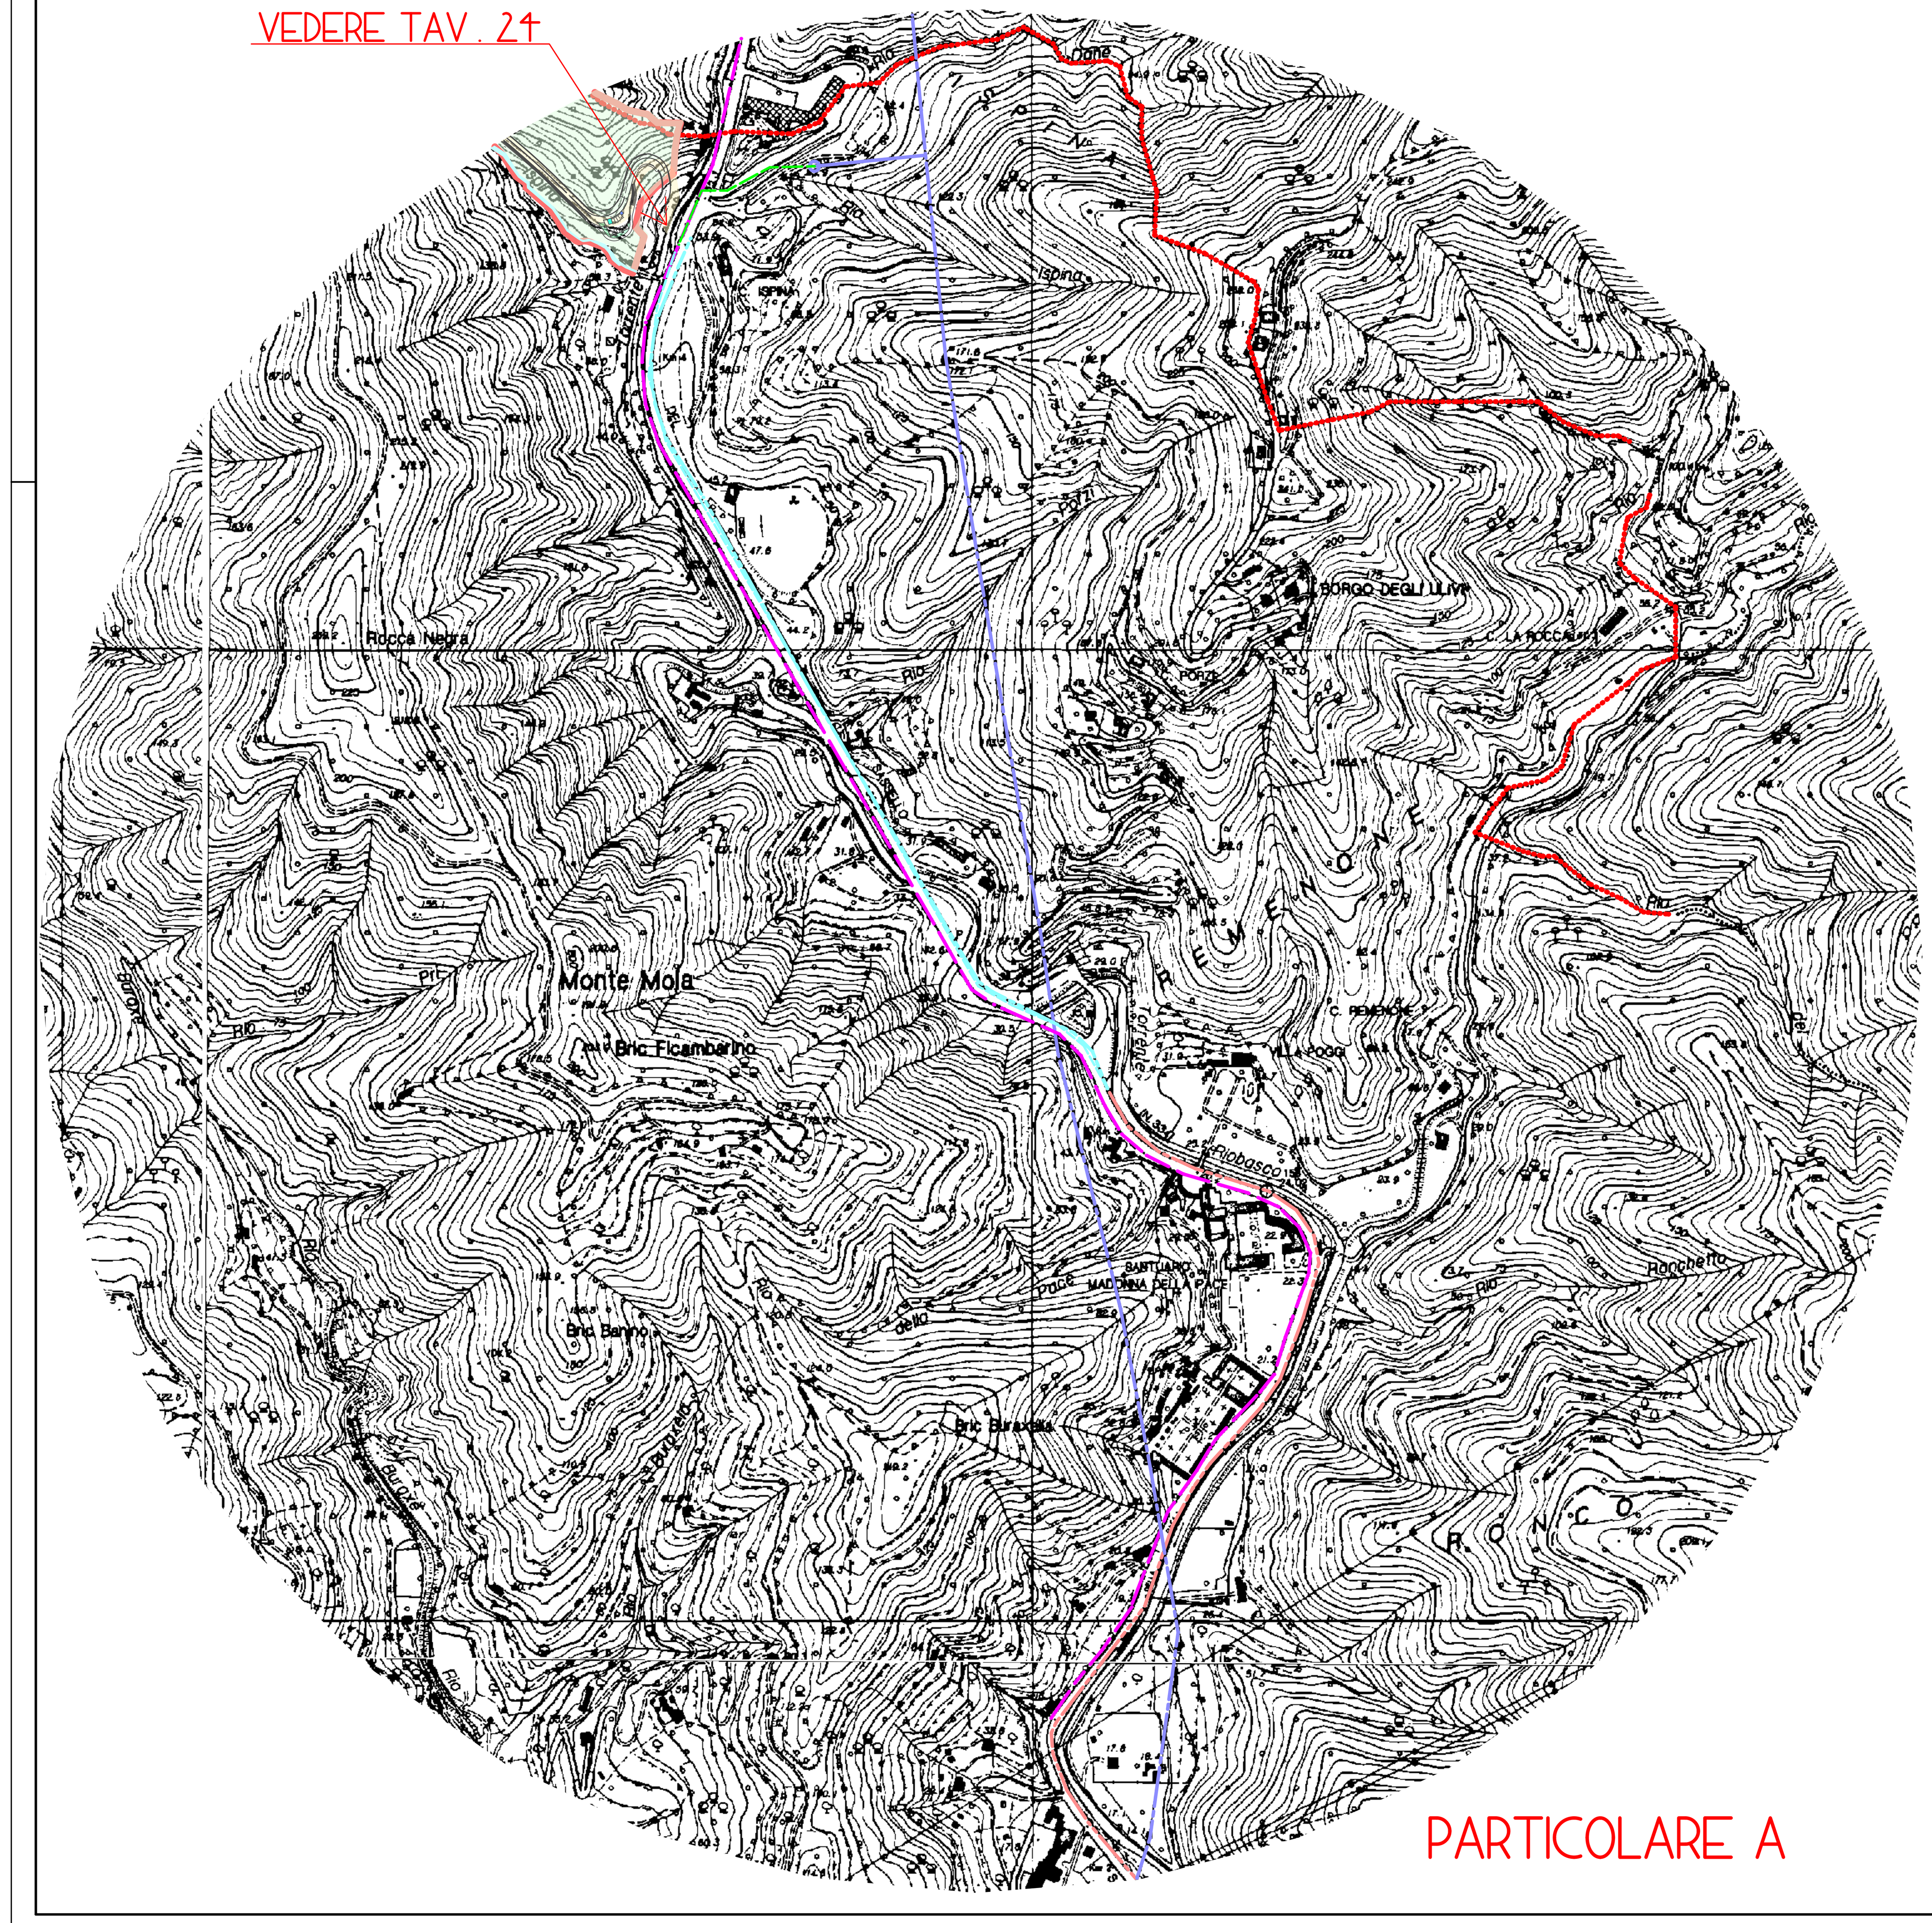

- CONFINE COMUNE DI ALBISOLA SUPERIORE
- AREA OGGETTO DI P.U.O.
- ELETTRODOTTO ESISTENTE DA 220 KV (LINEA SAVONA – MORIGALLO)
- LINEA ELETTRICA AEREA ESISTENTE (MEDIA TENSIONE)
- TRASFORMATORE ESISTENTE
- RETE TELEFONICA ESISTENTE
- RETE ACQUE NERE ESISTENTE
- RETE ACQUE BIANCHE ESISTENTE
- RETE IDRICA ESISTENTE (TUBO IN GHISA DIAM. 100)
- RETE ELETTRICA IN MT IN PROGETTO
- RETE ADDUZIONE IDRICA IN PROGETTO (DA ACQUEDOTTO ESISTENTE SU STRADA PROVINCIALE AD AUTOCLAVE NEL PERIMETRO DI P.U.O.)

COMUNE DI ALBISOLA SUPERIORE
PROVINCIA DI SAVONA

P.U.O.

Progetto urbanistico operativo di iniziativa privata in territorio non insediabile No-Ins Amb-Ambito ANU-SUB Ambiti 1.2-2.1- LOCALITÀ RIO ISPINA - BRIC AIÈ per la realizzazione di attività ludico-sportive e naturalistiche - Variante al P.U.C. ed al P.T.C.P. in applicazione dell'art. 59 della L.R. 36/97

Oggetto:
OPERE DI URBANIZZAZIONE A RETE ESTERNE
AL PERIMETRO DI P.U.O. IN PROGETTO



Soggetto attuatore:
SOCIETÀ "IL GAROFANO S.R.L."
Via Felice Cavallotti, 11/4 - 16146 Genova

Progetto:
STUDIO TECNICO ING. PAOLO BAGNASCO
Via Vernetti, 14/3 - 17014 Cairo M.tte (SV)

Progettazioni specialistiche:
ITEC engineering S.r.l.
via Antonio Cecchi, 7/9 - 16129 Genova
Dott. Geologo PAOLA REVERDITO
via Garibaldi, 94 - 17043 Carcare (SV)
Dott. Forestale UMBERTO BRUSCHINI
via Della Libertà, 4/5- 16129 Genova

DATA:	TAVOLA
NOVEMBRE 2013	25ter
SCALA: 1:10.000	