

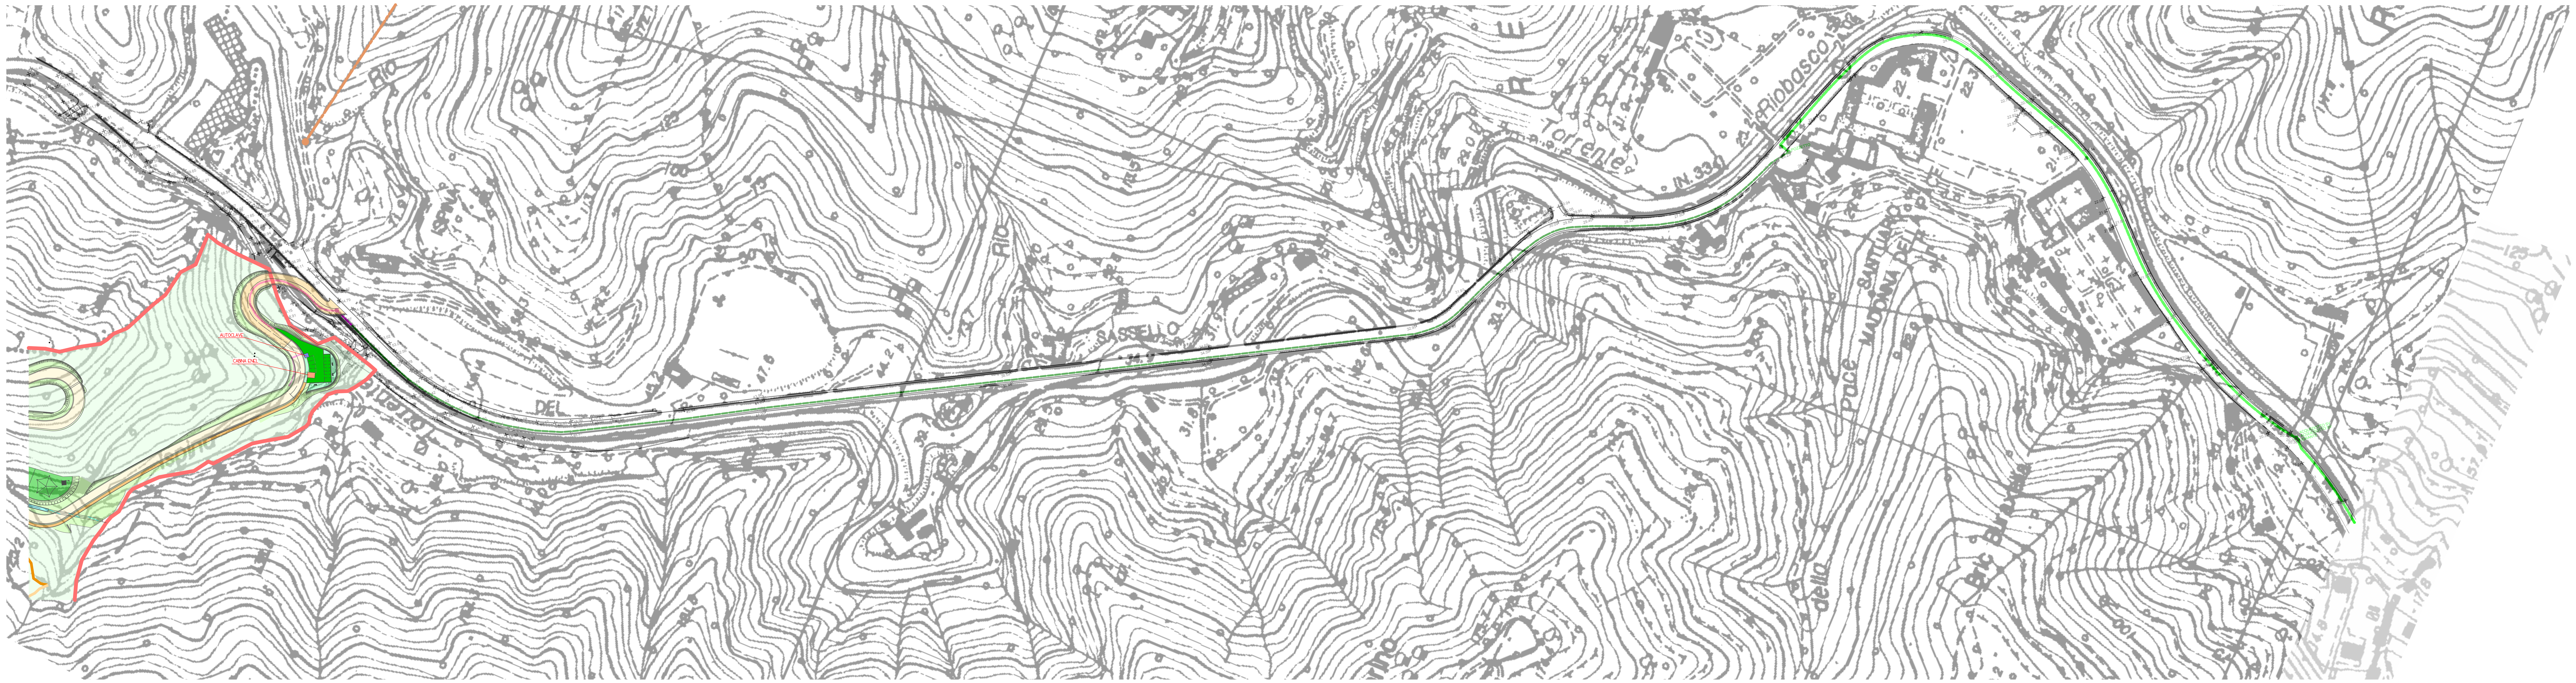


RETE IDRICA ESISTENTE
RETE IDRICA IN PROGETTO
POZZETTI ESISTENTI
POZZETTI IN PROGETTO

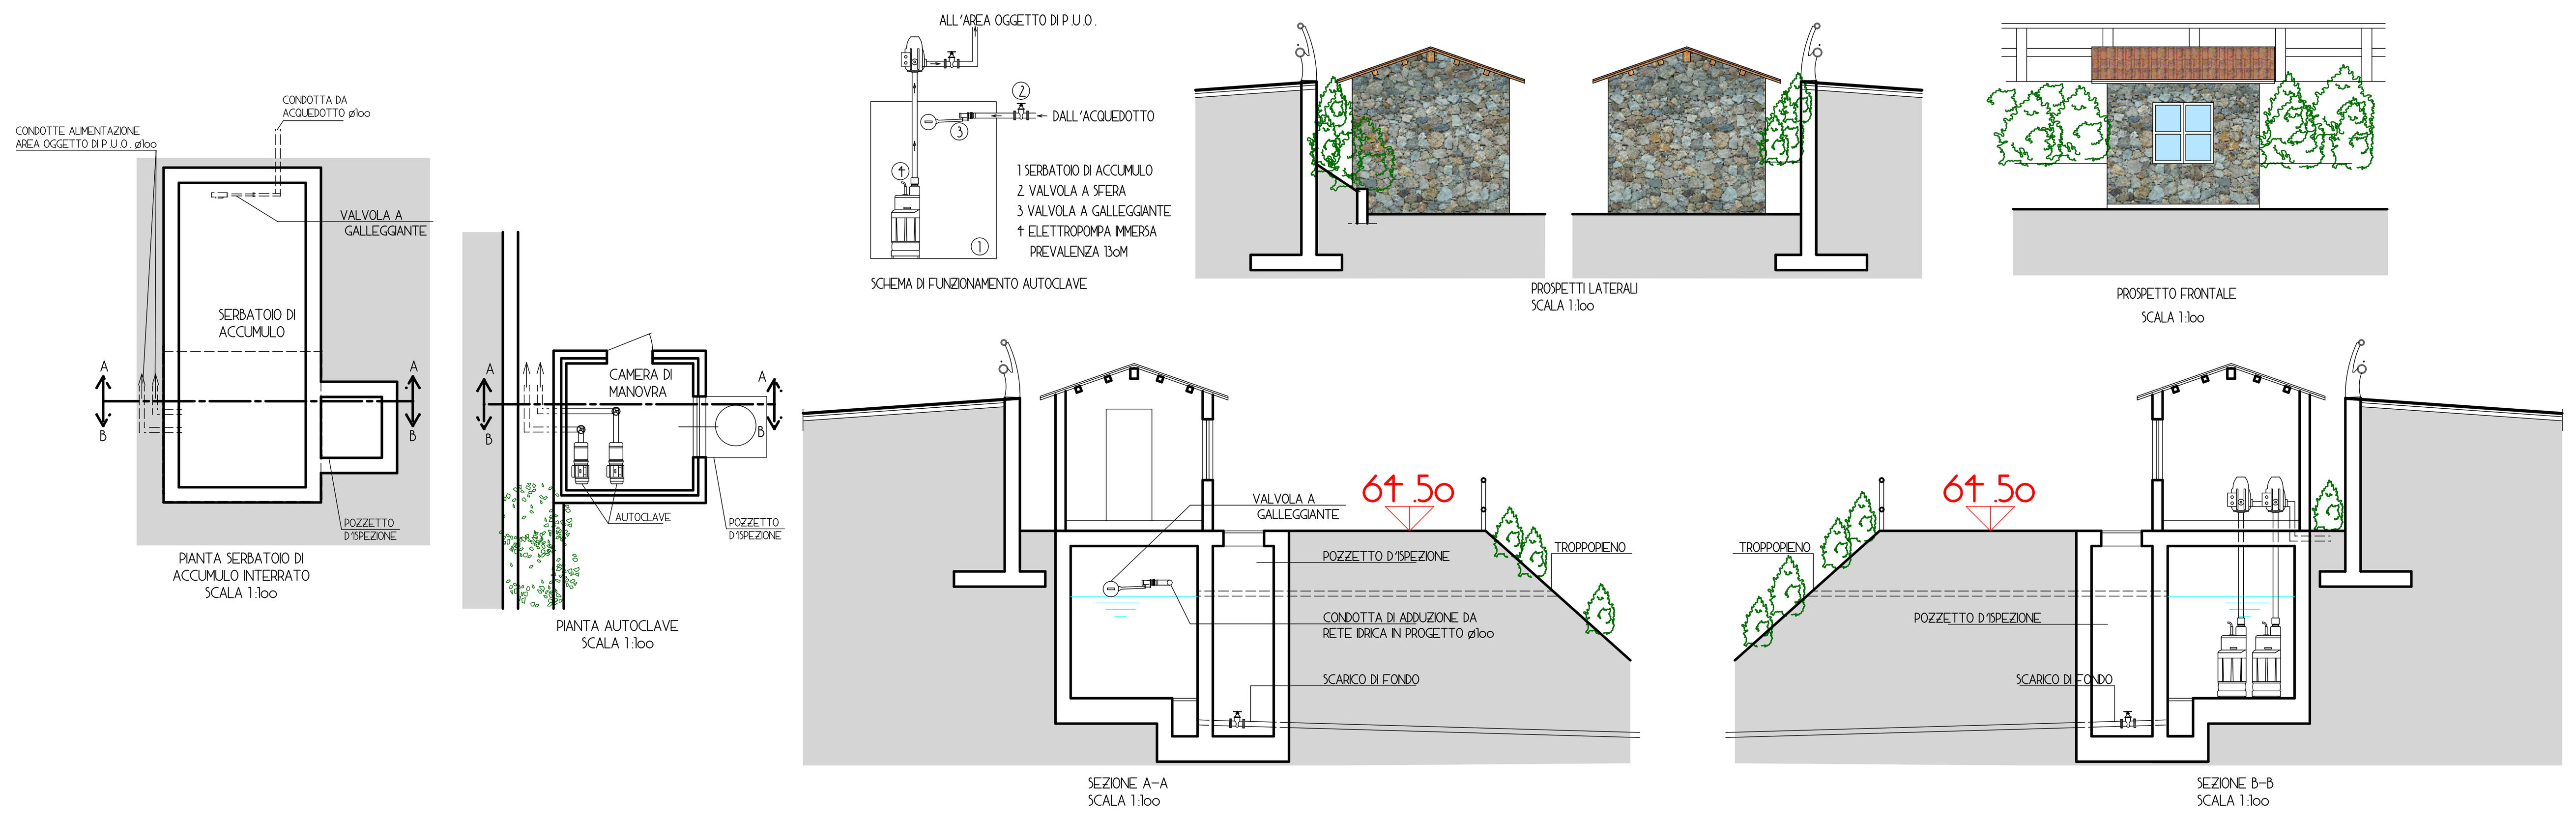


PIANTE PROSPETTI E SEZIONI LOCALE AUTOCLAVE

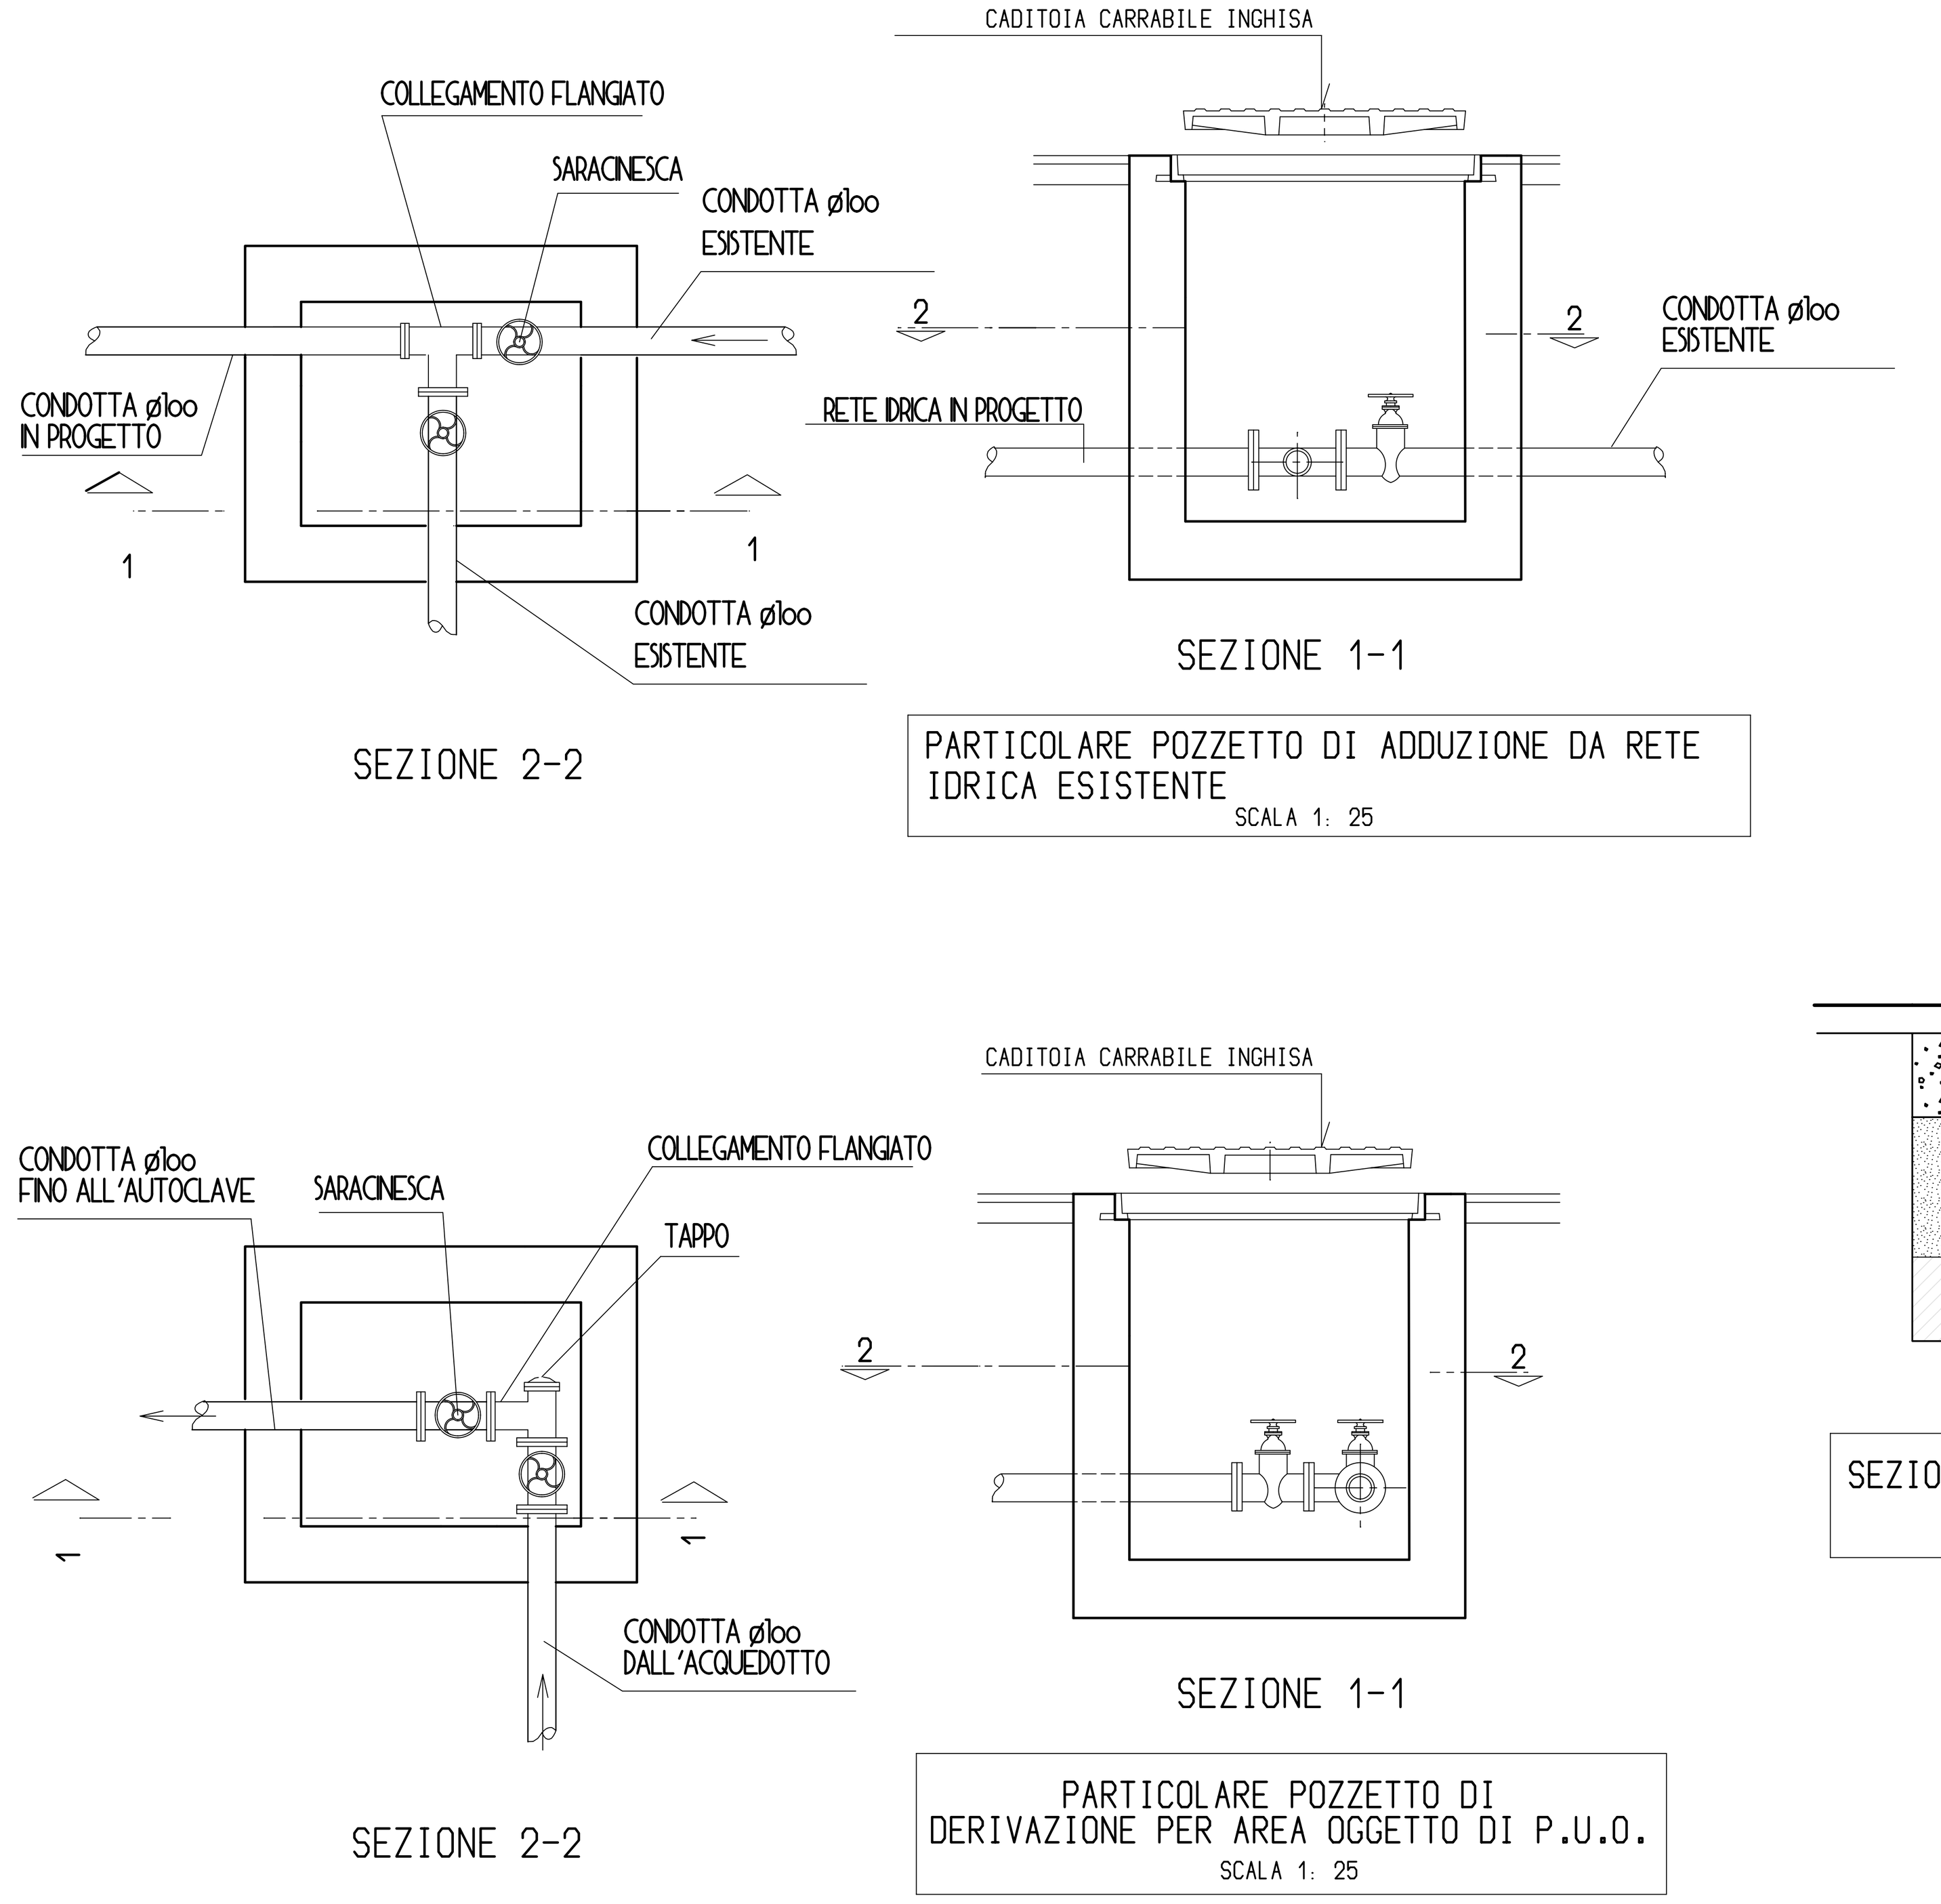

PARTICOLARE POZZETTO DI ADDUZIONE DA RETE IDRICA ESISTENTE
SCALA 1: 25

PARTICOLARE POZZETTO DI DERIVAZIONE PER AREA OGGETTO DI P.U.O.
SCALA 1: 25

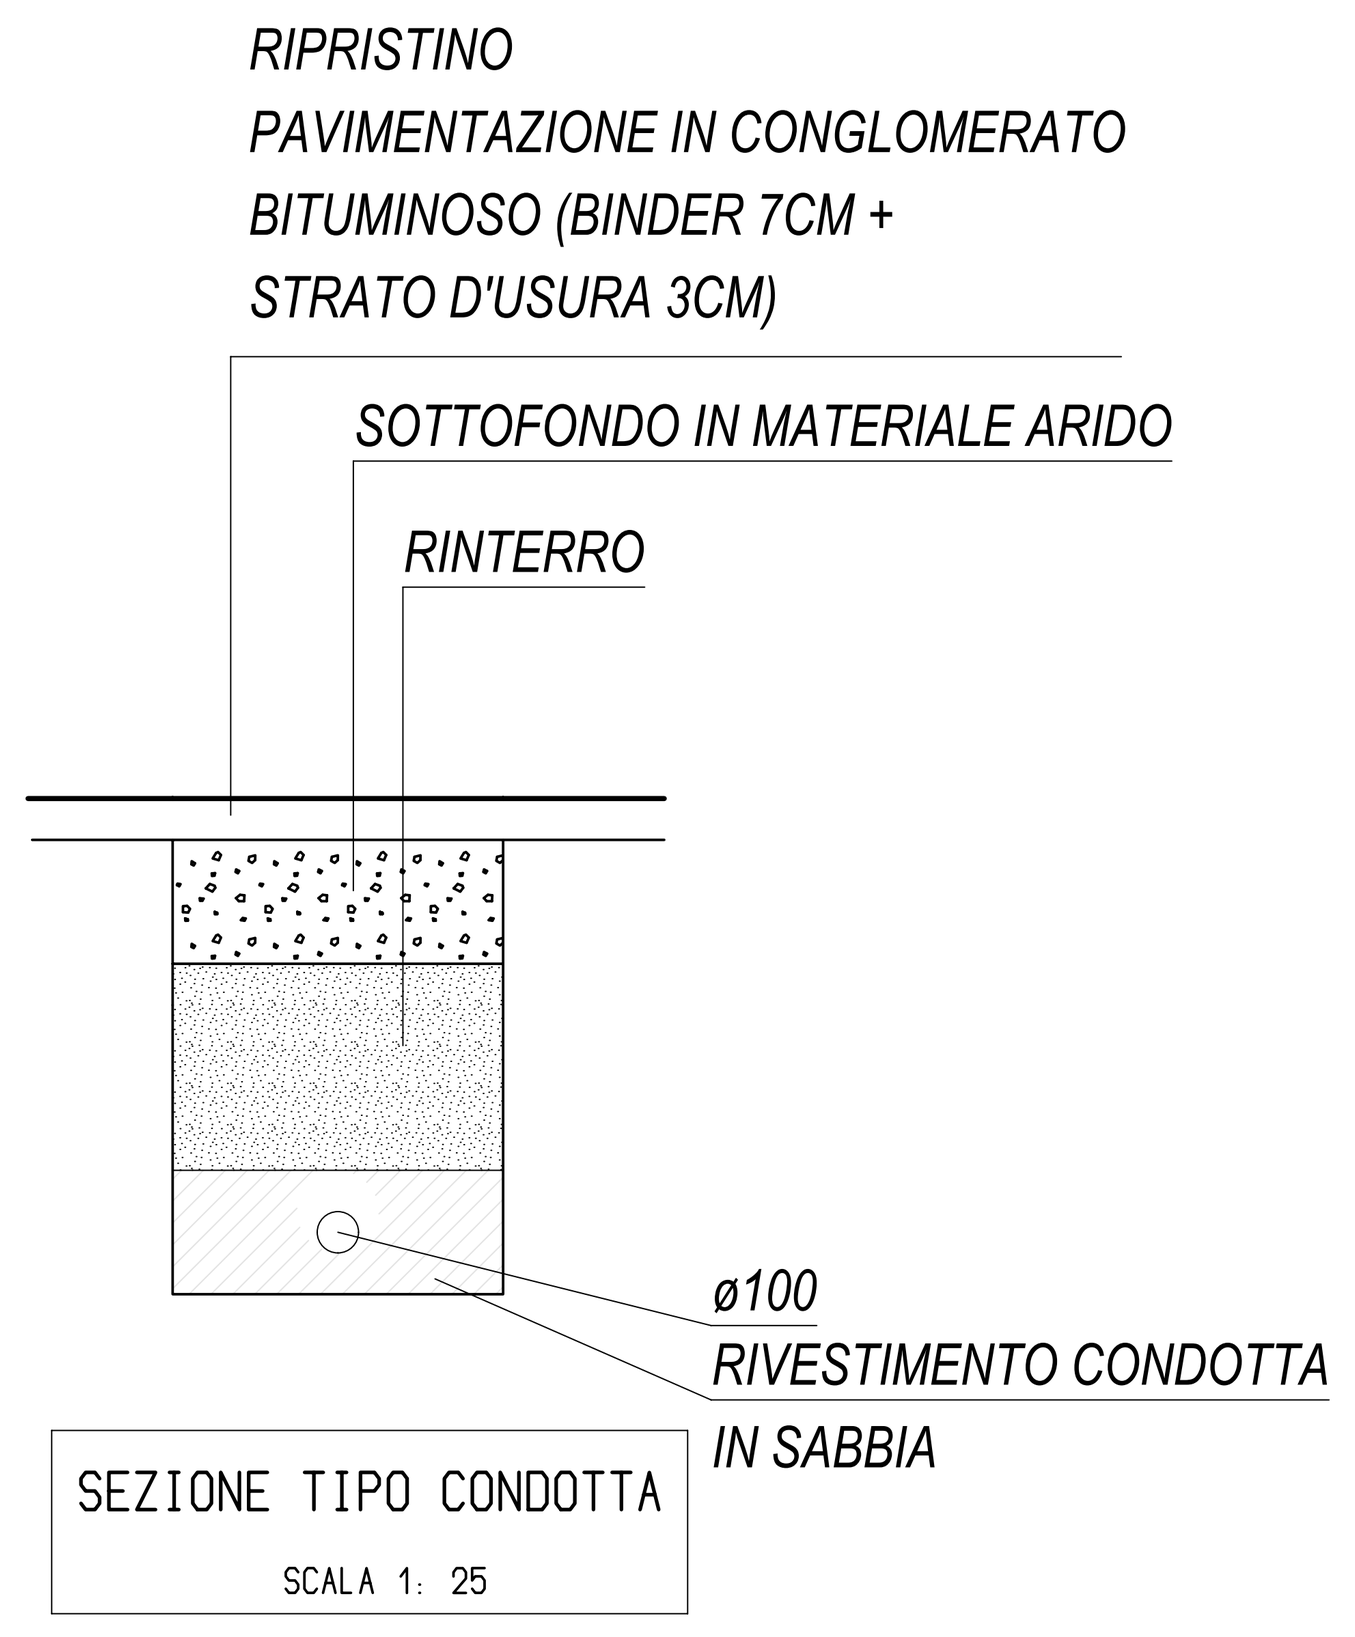

SEZIONE TIPO CONDOTTA
SCALA 1: 25

COMUNE DI ALBISOLA SUPERIORE
PROVINCIA DI SAVONA

P.U.O.

Progetto urbanistico operativo di iniziativa privata in territorio non insediabile No-Ins Amb-Ambito ANU-SUB Ambiti 1.2-2.1- LOCALITÀ RIO ISPINA - BRIC AIÈ per la realizzazione di attività ludico-sportive e naturalistiche - Variante al P.U.C. ed al P.T.C.P. in applicazione dell'art. 59 della L.R. 36/97

Oggetto:
OPERE DI URBANIZZAZIONE PRIVATE ESTERNE AL PERIMETRO DI P.U.O. - PLANIMETRIA - SCHEMI PLANIMETRICI - PROSPETTI - SEZIONI EDIFICIO IN PROGETTO -PARTICOLARI COSTRUTTIVI RETE IDRICA



Soggetto attuatore:
SOCIETÀ "IL GAROFANO S.R.L."
Via Felice Cavallotti, 11/4 - 16146 Genova

Progetto:
STUDIO TECNICO ING. PAOLO BAGNASCO
Via Vernetti, 14/3 - 17014 Cairo M.tte (SV)

Progettazioni specialistiche:
ITEC engineering S.r.l.
via Antonio Cecchi, 7/9 - 16129 Genova
Dott. Geologo PAOLA REVERDITO
via Garibaldi, 94 - 17043 Carcare (SV)
Dott. Forestale UMBERTO BRUSCHINI
via Della Libertà, 4/5- 16129 Genova

DATA :	TAVOLA
NOVEMBRE 2013	49ter
SCALA : VARIE	