


PERIMETRO DI P.U.O.
VERDE PRIVATO NON MODIFICATO
VERDE PRIVATO RINATURALIZZATO
VIABILITA' VEICOLARE PUBBLICA
VIABILITA' VEICOLARE PRIVATA
AREE A VERDE PUBBLICO ATTREZZATO (Vpa)
PARCHEGGIO PUBBLICO
AREA DI MANOVRA PUBBLICA
PERCORSI NATURALISTICI PUBBLICI

LINEA ELETTRICA AEREA ESISTENTE (MEDIA TENSIONE)
TRASFORMATORE ESISTENTE
LINEA ELETTRICA IN PROGETTO DA DEFINIRE CON ENEL IN SEGUITO ALL'OTTENIMENTO DEL PERMESSO DI COSTRUIRE, PREVIA RICHIESTA DI ALLACCIO

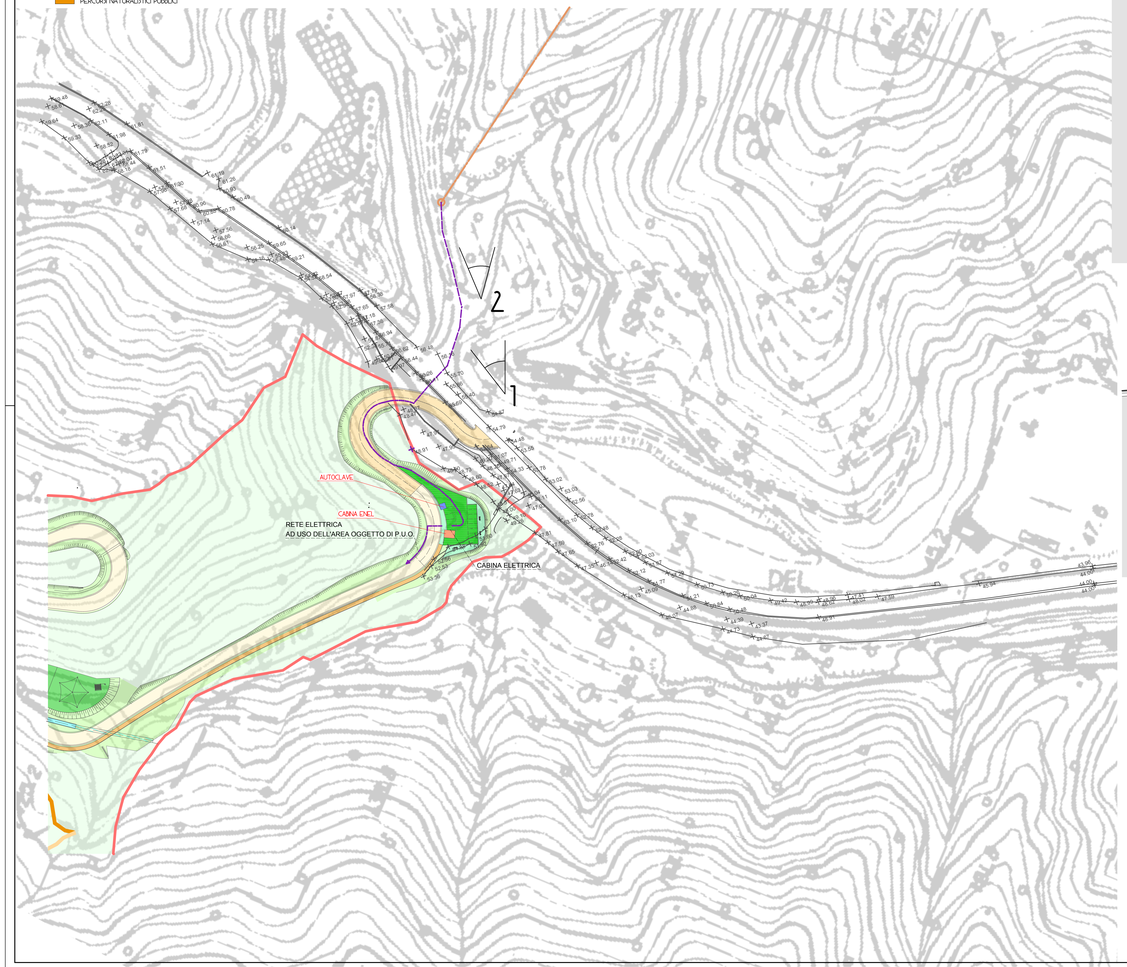


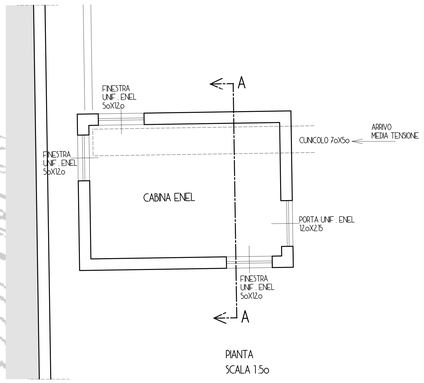


PIANTA
SCALA 1:50

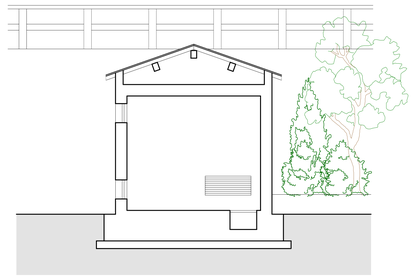


SEZIONE A-A
SCALA 1:50

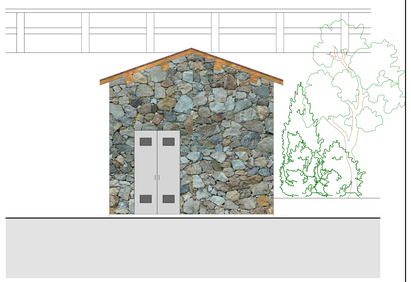

PROSPETTO SUD-EST
SCALA 1:50

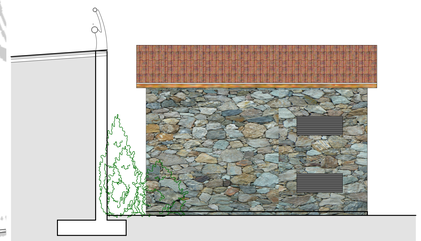

PROSPETTO SUD-OVEST
SCALA 1:50

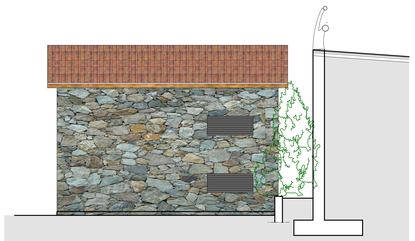

PROSPETTO NORD-EST
SCALA 1:50



FOTO 1



FOTO 2

COMUNE DI ALBISOLA SUPERIORE
PROVINCIA DI SAVONA

P.U.O.

Progetto urbanistico operativo di iniziativa privata in territorio non insediabile No-Ins Amb-Ambito ANU-SUB Ambiti 1.2-2.1 - LOCALITÀ RIO ISPINA - BRIC AIÈ per la realizzazione di attività ludico-sportive e naturalistiche - Variante al P.U.C. ed al P.T.C.P. in applicazione dell'art. 59 della L.R. 36/97

Oggetto:
OPERE DI URBANIZZAZIONE PRIVATE ESTERNE/INTERNE AL PERIMETRO DI P.U.O. - PLANIMETRIA -SCHEMI PLANIMETRICI-PROSPETTI - SEZIONI CABINA ELETTRICA



Soggetto attuatore:
SOCIETÀ "IL GAROFANO S.R.L."
Via Felice Cavallotti, 11/4 - 16146 Genova

Progetto:
STUDIO TECNICO ING. PAOLO BAGNASCO
Via Verretti, 14/3 - 17014 Cairo M.tte (SV)

Progettazioni specialistiche:
ITEC engineering S.r.l.
via Antonio Cecchi, 7/9 - 16129 Genova
Dott. Geologo PAOLA REVERDITO
via Garibaldi, 94 - 17043 Carcare (SV)
Dott. Forestale UMBERTO BRUSCHINI
via Della Libertà, 4/5-16129 Genova

DATA:	TAVOLA
NOVEMBRE 2013	50ter
SCALA: 1:1.000	