

FOTO 1 (TN N. 28)



FOTO 2 (TN N. 28)

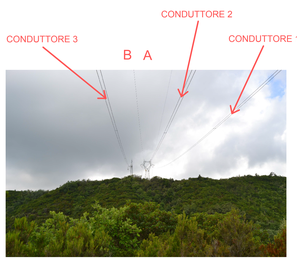
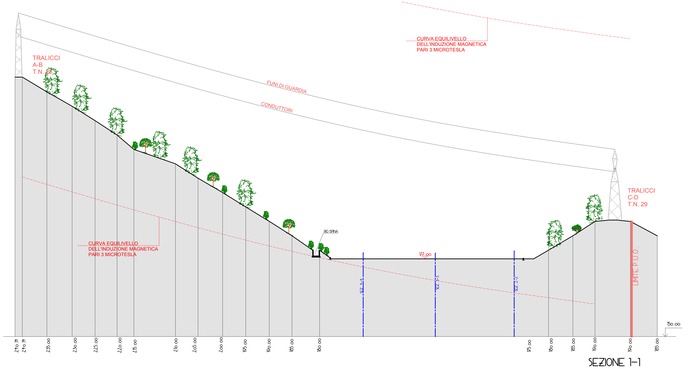


FOTO 3 (TN N. 28)



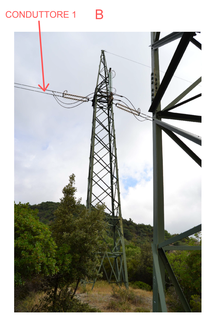


FOTO 4 (TN N. 29)

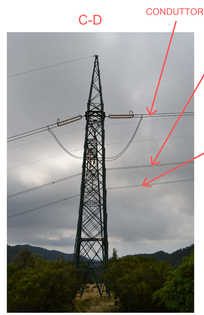


FOTO 5 (TN N. 29)





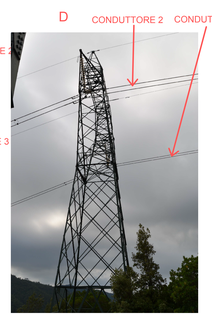


FOTO 6 (TN N. 29)

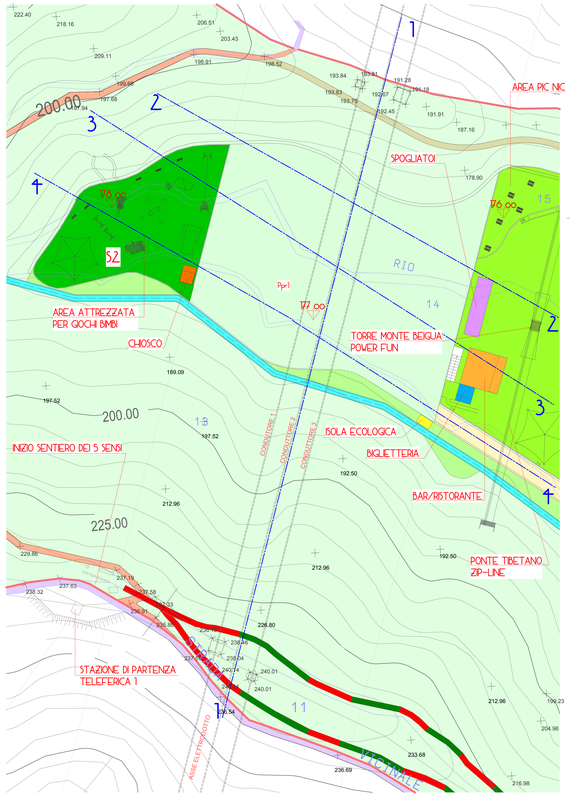

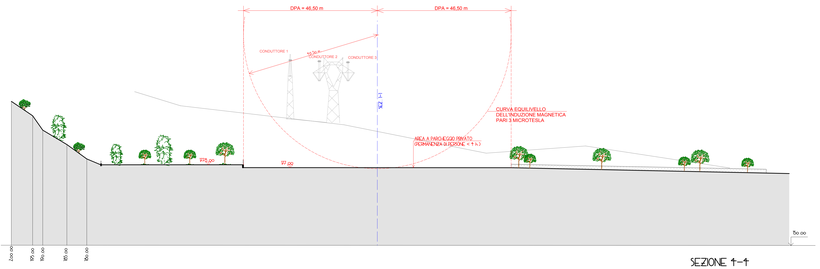

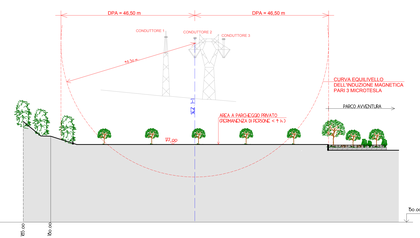

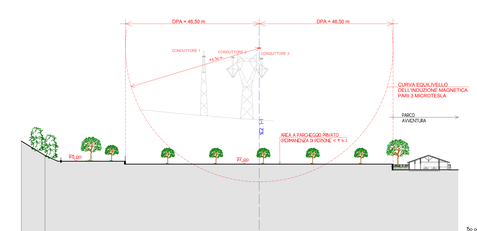

COMUNE DI ALBISOLA SUPERIORE
PROVINCIA DI SAVONA

P.U.O.

Progetto urbanistico operativo di iniziativa privata in territorio non insediabile No-Ins Amb-Ambito ANU-SUB Ambiti 1.2.2.1- LOCALITÀ RIO ISPINA - BRIC AE per la realizzazione di attività ludico-sportive e naturalistiche - Variante al P.U.C. ed al P.T.C.P. in applicazione dell'art. 59 della L.R. 36/97

Oggetto:
VERIFICA DISTANZA DA ELETTRODOTTO



Soggetto attuatore:
SOCIETÀ "IL GAROFANO S.R.L."
Via Felice Cavallotti, 11/4 - 16146 Genova

Progetto:
STUDIO TECNICO ING. PAOLO BAGNASCO
Via Vernetti, 14/3 - 17014 Cairo M.tte (SV)

Progettazioni specialistiche:
P.I.V. ingegneria S.r.l.
via Antonio Cecchi, 7/9 - 16129 Genova

Dott. Geologo PAOLA REVERSITO
via Cairoli, 2/1 - 17031 Albenga (SV)

Dott. Forestale UMBERTO BRUSCHINI
via Della Libertà, 4/5- 16129 Genova

DATA: NOVEMBRE 2013
SCALA: 1:500
TAVOLA: 59bis