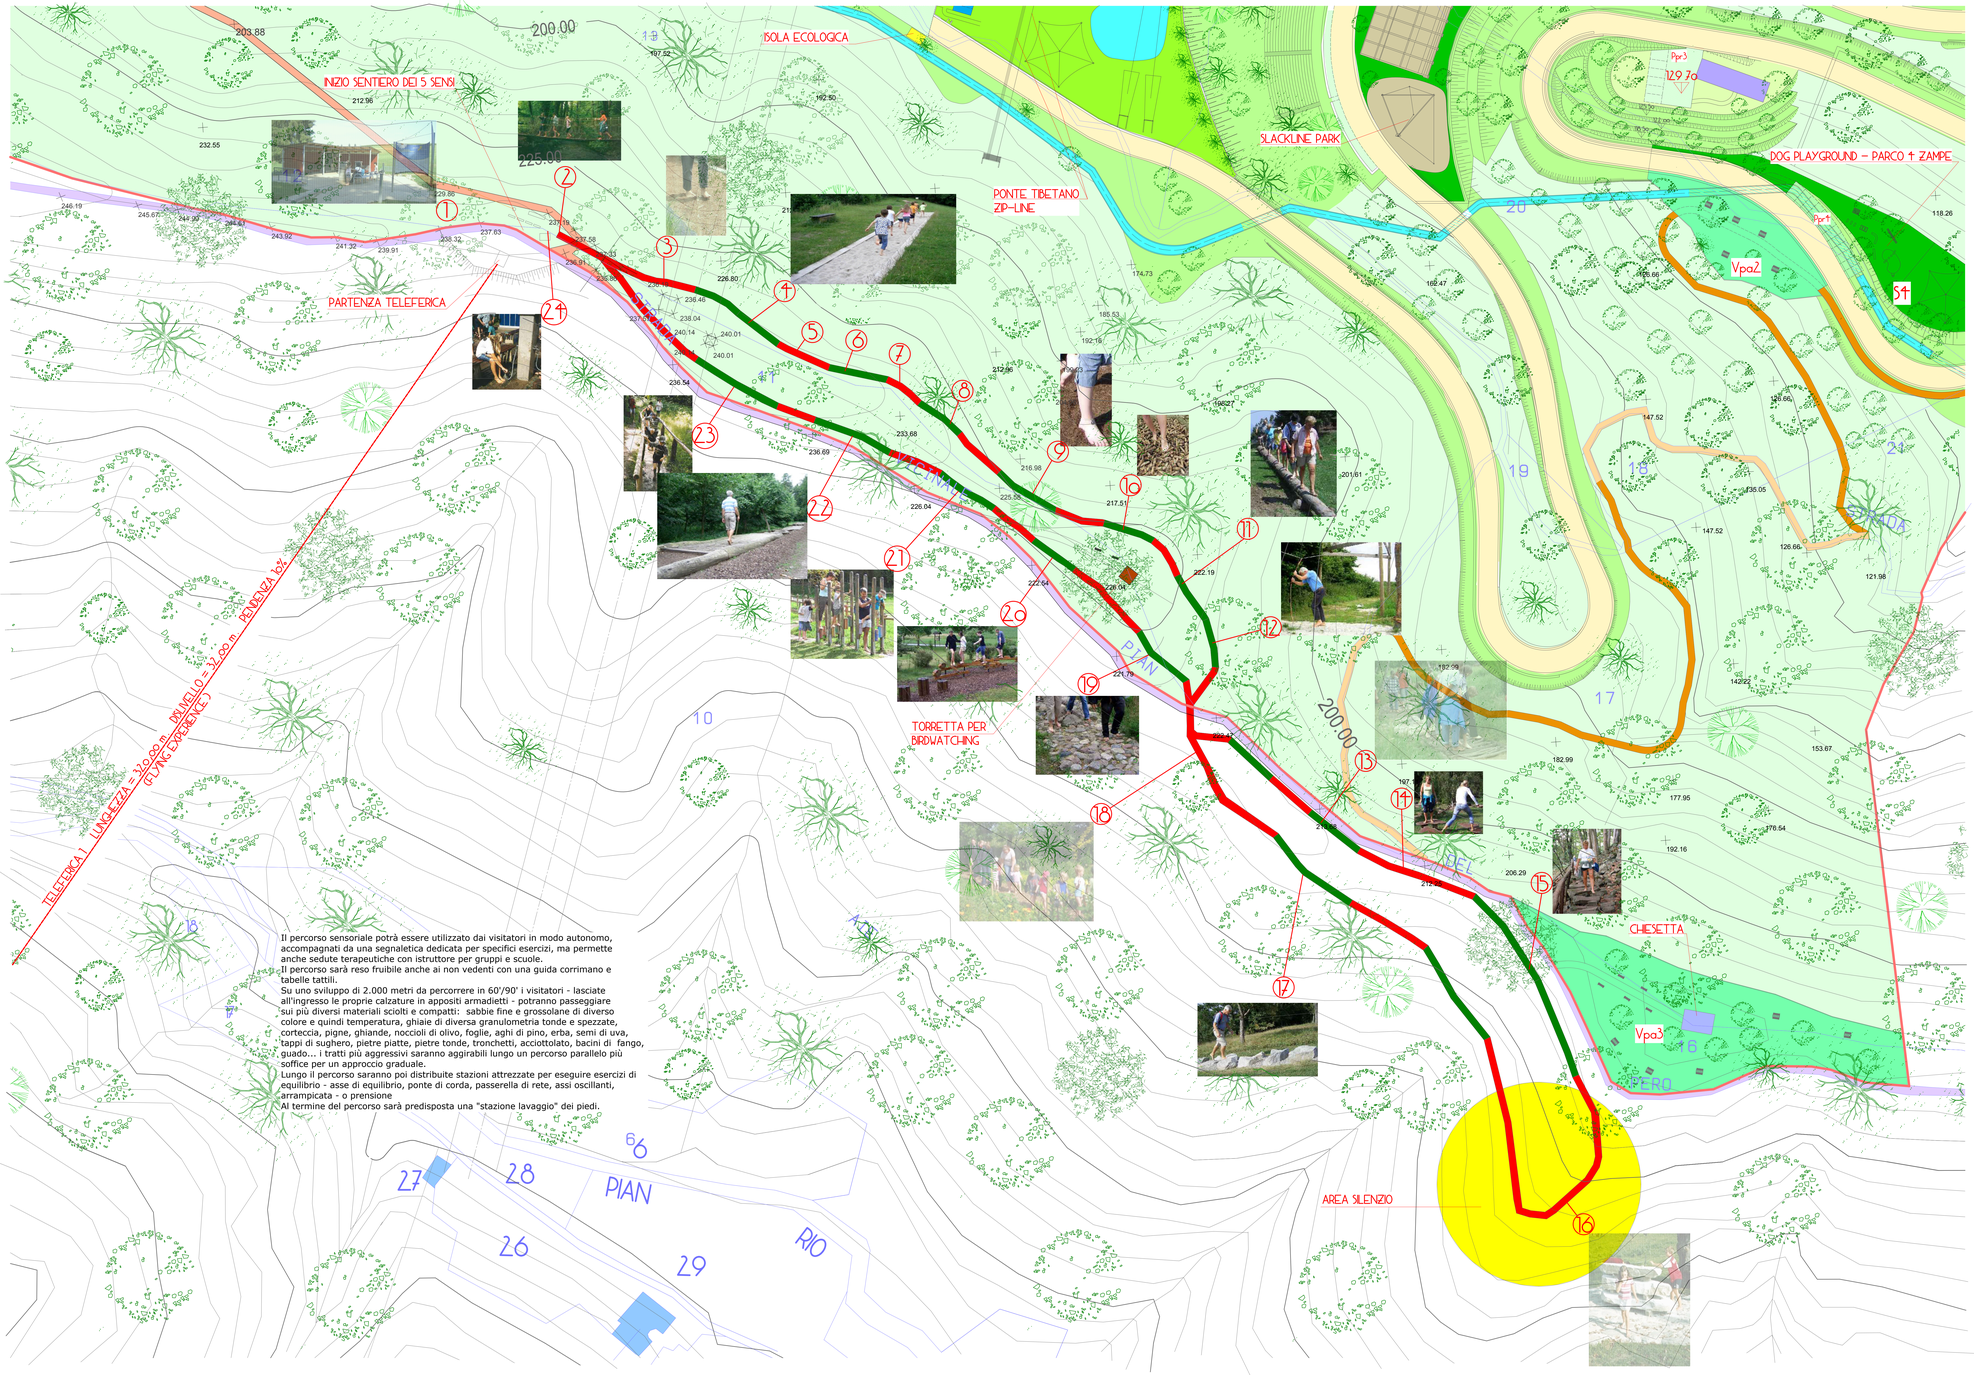


SENTIERO DEI 5 SENSI

1) partenza - armadietti, panche, bacheca
2) passerella
3) trucioli
4) sabbia
5) ghiaia tonda 4/8 mm
6) ghiaia tonda 8/16 mm
7) ghiaia tonda 16/32 mm
8) ghiaia spezzata granito 32/64 mm
9) aghi di larice
10) pigne
11) equilibrio su tronco
12) slackline
13) sequenza selciato - passerella di tronchi
14) percorso di equilibrio su molle
15) scalinata di granito
16) esperienze con suoni naturali
17) scalinata di calcare
18) esperienza con i profumi
19) selciato
20) assi di equilibrio
21) trampoli
22) pavimentazione in legno
22) partenza - armadietti, panche, bacheca
23) fango
24) termine - lavapiedi

Il percorso sensoriale potrà essere utilizzato dai visitatori in modo autonomo, accompagnati da una segnaletica dedicata per specifici esercizi, ma permette anche sedute terapeutiche con istruttore per gruppi e scuole.
Il percorso sarà reso fruibile anche ai non vedenti con una guida corrimano e tabelle tattili.
Su uno sviluppo di 2.000 metri da percorrere in 60'/90' i visitatori - lasciate all'ingresso le proprie calzature in appositi armadietti - potranno passeggiare sui più diversi materiali sciolti e compatti: sabbie fine e grossolane di diverso colore e quindi temperatura, ghiaie di diversa granulometria tonde e spezzate, corteccia, pigne, ghiande, noccioli di olivo, foglie, aghi di pino, erba, semi di uva, tappi di sughero, pietre piatte, pietre tonde, tronchetti, acciottolato, bacini di fango, guado... i tratti più aggressivi saranno aggirabili lungo un percorso parallelo più soffice per un approccio graduale.
Lungo il percorso saranno poi distribuite stazioni attrezzate per eseguire esercizi di equilibrio - asse di equilibrio, ponte di corda, passerella di rete, assi oscillanti, arrampicata - o prensione
Al termine del percorso sarà predisposta una "stazione lavaggio" dei piedi.

COMUNE DI ALBISOLA SUPERIORE
PROVINCIA DI SAVONA

P.U.O.

Progetto urbanistico operativo di iniziativa privata in territorio non insediabile No-Ins Amb-Ambito ANU-SUB Ambiti 1.2-2.1- LOCALITÀ RIO ISPINA - BRIC AIÈ per la realizzazione di attività ludico-sportive e naturalistiche - Variante al P.U.C. ed al P.T.C.P. in applicazione dell'art. 59 della L.R. 36/97

Oggetto:
PLANIMETRIA SENTIERO DEI CINQUE SENSI



Soggetto attuatore:
SOCIETÀ "IL GAROFANO S.R.L."
Via Felice Cavallotti, 11/4 - 16146 Genova

Progettista:
STUDIO TECNICO ING. PAOLO BAGNASCO
Via Vernetti, 14/3 - 17014 Cairo M.tte (SV)

Progettazioni specialistiche:
ITEC engineering S.r.l.
via Antonio Cecchi, 7/9 - 16129 Genova
Dott. Geologo PAOLA REVERDITO
via Cardinali, 94 - 17043 Carcare (SV)
Dott. Forestale UMBERTO BRUSCHINI
via Della Libertà, 4/5- 16129 Genova

DATA: NOVEMBRE 2013
SCALA: 1:500
TAVOLA: 72i