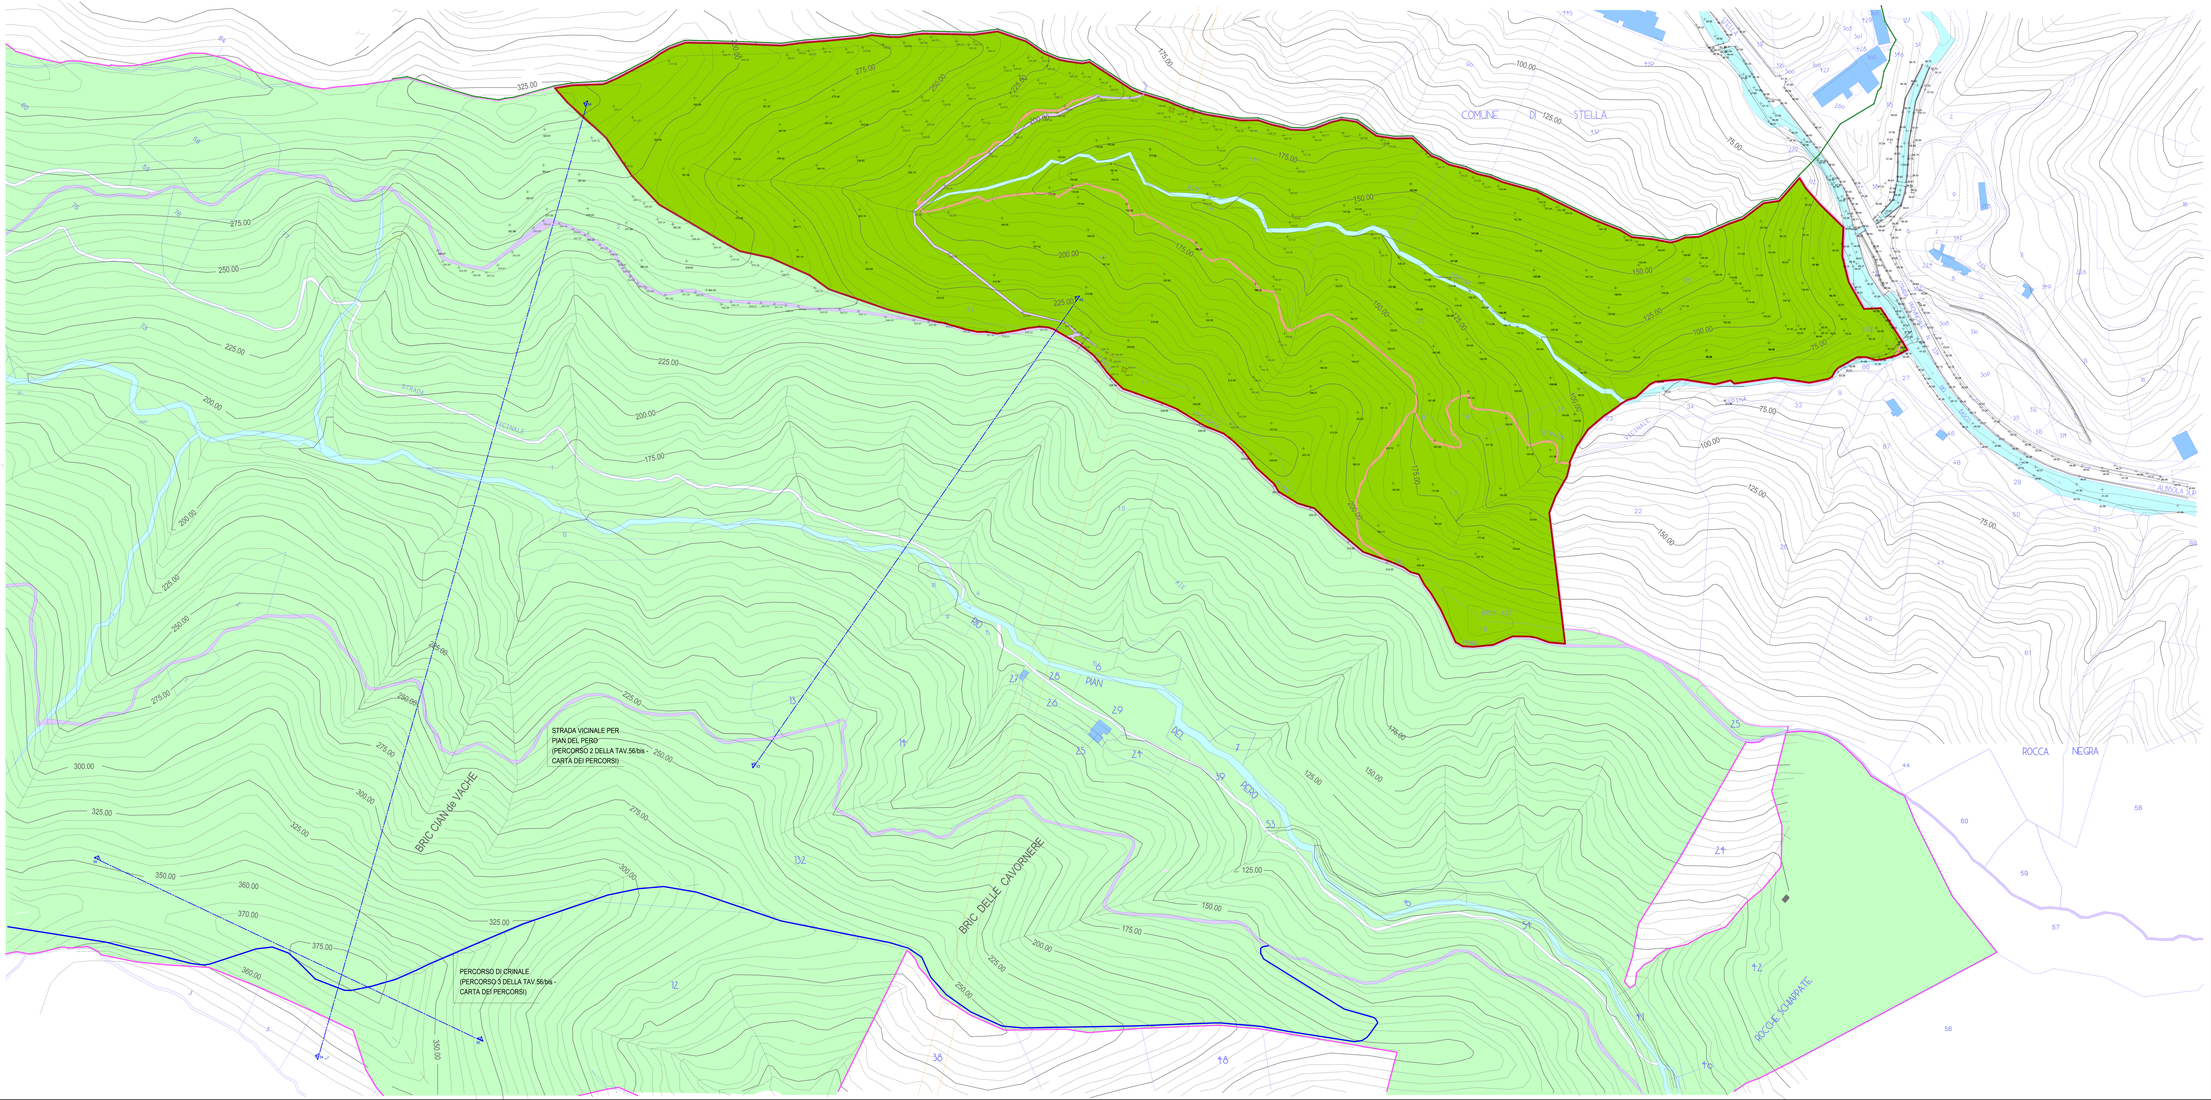



- CONFINE COMUNALE
- C.T.R.
- CONFINI E NUMERO MAPPALI
- AREA DI PROPRIETA' DEL SOGGETTO ATTUATORE INTERNA AL PERIMETRO DI P.U.O.
- AREA DI PROPRIETA' DEL SOGGETTO ATTUATORE ESTERNA AL PERIMETRO DI P.U.O.
- 192.50 QUOTE STATO ATTUALE
- LINEE DI SEZIONE
- TRALICCI E LINEA ALTA TENSIONE
- STRADA VICINALE PIAN DEL PERO
- STRADA VICINALE ISPINA NEL PERIMETRO DI P.U.O.
- CONFINE PROPRIETA' SOGGETTO ATTUATORE
- AREA OGGETTO DI P.U.O.
- PERCORSO 3 TAV. 56bis CARTA DEI PERCORSI

COMUNE DI ALBISOLA SUPERIORE
PROVINCIA DI SAVONA

P.U.O.

Progetto urbanistico operativo di iniziativa privata in territorio non insediabile No-Ins Amb-Ambito ANO-SUB Ambiti 1.2-2.1- LOCALITÀ RIO ISPINA - BRIC ALÈ per la realizzazione di attività ludico-sportive e naturalistiche - Variante al P.U.C. ed al P.T.C.P. in applicazione dell'art. 59 della L.R. 36/97.

Oggetto:
RILIEVO PLANOALTIMETRICO STATO ATTUALE

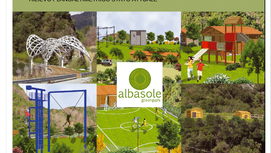

Soggetto attuatore:
SOCIETÀ "IL GARDIANO S.R.L."
Via Felice Cavallotti, 11/4 - 16146 Genova

Progettista:
STUDIO TECNICO ING. PAOLO BAGNASCO
Via Veronelli, 14/3 - 17014 Cairo M.tte (SV)

Progettazioni specialistiche:
PTC engineering S.r.l.
via Cesarea, 11/2 - 16129 Genova
Dott. Geologo PAOLA RIVEROSO
via Garibaldi, 14 - 17043 Carcare (SV)
Dott. Forestale UMBERTO BRUSCHINI
via Della Libertà, 4/6-16129 Genova

DATA
NOVEMBRE 2013
SCALA
1:1 000

TAVOLA
73i