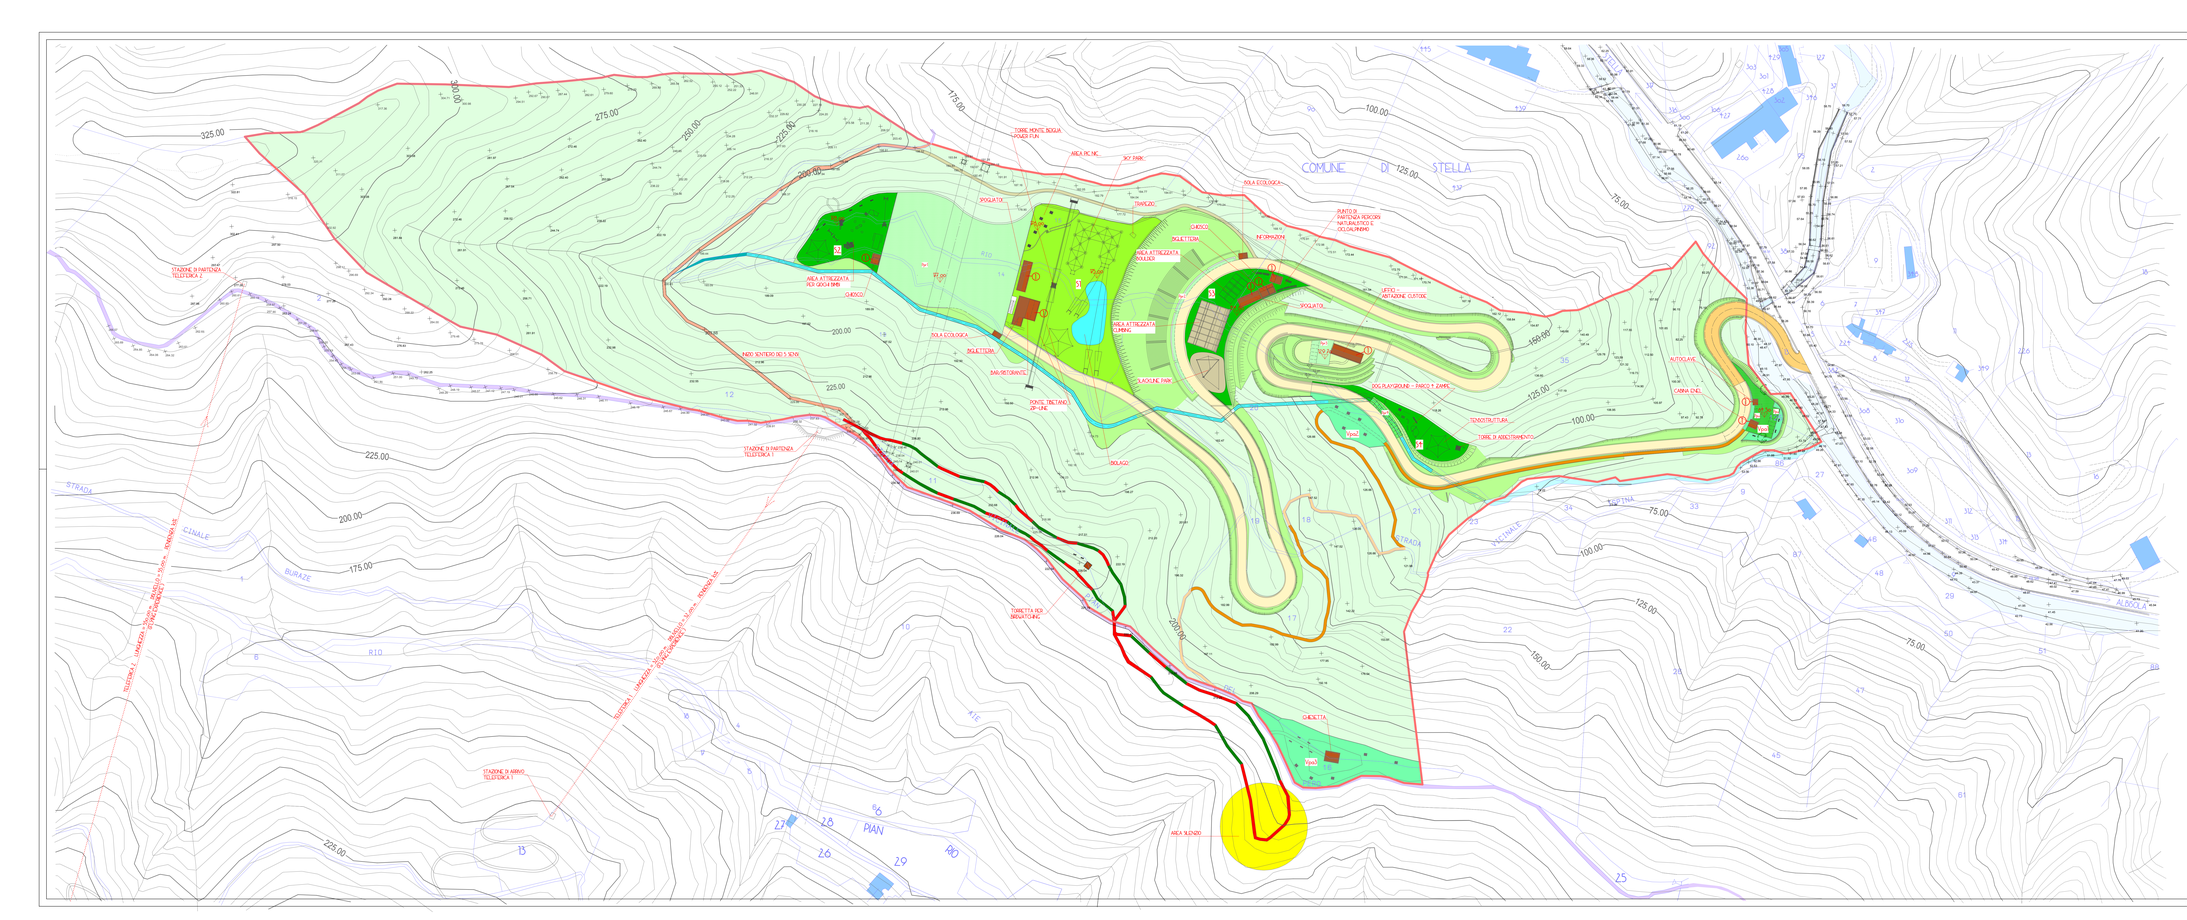


N

- PERIMETRO DI P.U.O. (S = 239.560 mq.)
- CONFINE CATASTALE
- RIO ISPINA ESISTENTE NEL PERIMETRO DI P.U.O. (S = 61 mq.)
- RIO ISPINA ESISTENTE ESTERNO AL PERIMETRO DI P.U.O.
- RIO ISPINA RENATURALIZZATO S = 1.375 mq. — 1 sala libera = 1.093 mq; 1 bathroom = 282 mq
- VIABILITA' VEICOLARE PUBBLICA S = 1.150 mq
- AREA DI MANOVRA PUBBLICA S = 370 mq
- PARCHEGGIO PUBBLICO Pp1 S = 165 mq
- AREE A VERDE PUBBLICO ATTREZZATO Vpa1 = 350 mq; Vpa2 = 750 mq; Vpa3 = 2.750 mq — S tot. Vpa = 3.650 mq
- PERCORSI NATURALISTICI PUBBLICI DI NUOVA REALIZZAZIONE S = 1.780 mq
- PERCORSI NATURALISTICI PUBBLICI DI AMPLIAMENTO STRADA VICINALE ESISTENTE S = 395 mq
- PERCORSI NATURALISTICI ESISTENTI ESTERNI AL PERIMETRO DI P.U.O.
- VIABILITA' VEICOLARE PRIVATA S = 9.165 mq
- AREA TEMATICA S1 – PARCO AVVENTURA S1 = 7.315 mq
- AREE TEMATICHE S2-S3-S4 – STRUTTURE LUDICO SPORTIVE S2 = 2.695 mq; S3 = 2.816 mq; S4 = 1.120 mq — Stot = 6.623 mq
- AREA UFFICI LOGISTICA/RESIDENZA CUSTODE S = 720 mq
- PARCHEGGIO PRIVATO Pp1 = 6.380 mq; Pp2 = 220 mq; Pp3 = 230 mq; Pp4 = 150 mq — Stot = 6.980 mq
- VERDE PRIVATO RINATURALIZZATO S = 19.395 mq
- VERDE PRIVATO NON MODIFICATO S = 56.930 mq
- PERCORSI NATURALISTICI ESISTENTI INTERNI AL PERIMETRO DI P.U.O. S = 800 mq
- PERCORSI NATURALISTICI IN PROGETTO INTERNI AL PERIMETRO DI P.U.O. S = 530 mq
- PERCORSO DEI CINQUE SENSI
- NUMERO PIANI EDIFICI ESISTENTI
- NUMERO PIANI EDIFICI IN PROGETTO

COMUNE DI ALBISOLA SUPERIORE
PROVINCIA DI SAVONA

P.U.O.

Progetto urbanistico operativo di iniziativa privata in territorio non insediabile No-Ins Amb-Ambito ANU-SUB Ambiti 1.2.2.1- LOCALITÀ RIO ISPINA - BRIC ARÈ per la realizzazione di attività ludico-sportive e naturalistiche - Variante al P.U.C. ed al P.T.C.P. in applicazione dell'art. 59 della L.R. 36/97

Oggetto:
PLANIVOLUMETRICO DI PROGETTO



Soggetto attuatore:
SOCIETA' "IL GAROFANO S.R.L."
Via Felice Cavallotti, 11/4 - 16146 Genova

Progettisti:
STUDIO TECNICO ING. PAOLO BAGNASCO
Via Vernetti, 14/3 - 17014 Cairo M.tte (SV)

Progettazioni specialistiche:
Arch. Angelo Lomuto
Via Cesarea, 3 /2 - 16129 Genova
Dott. Geologo PAOLA REVIDATO
via Cardinali, 94 - 17043 Carcare (SV)
Dott. Forestale UMBERTO BRUSCHINI
via Della Libertà, 4/5 -16129 Genova

DATA	TAVOLA
NOVEMBRE 2013	22ter
SCALA	
1:1.000	