

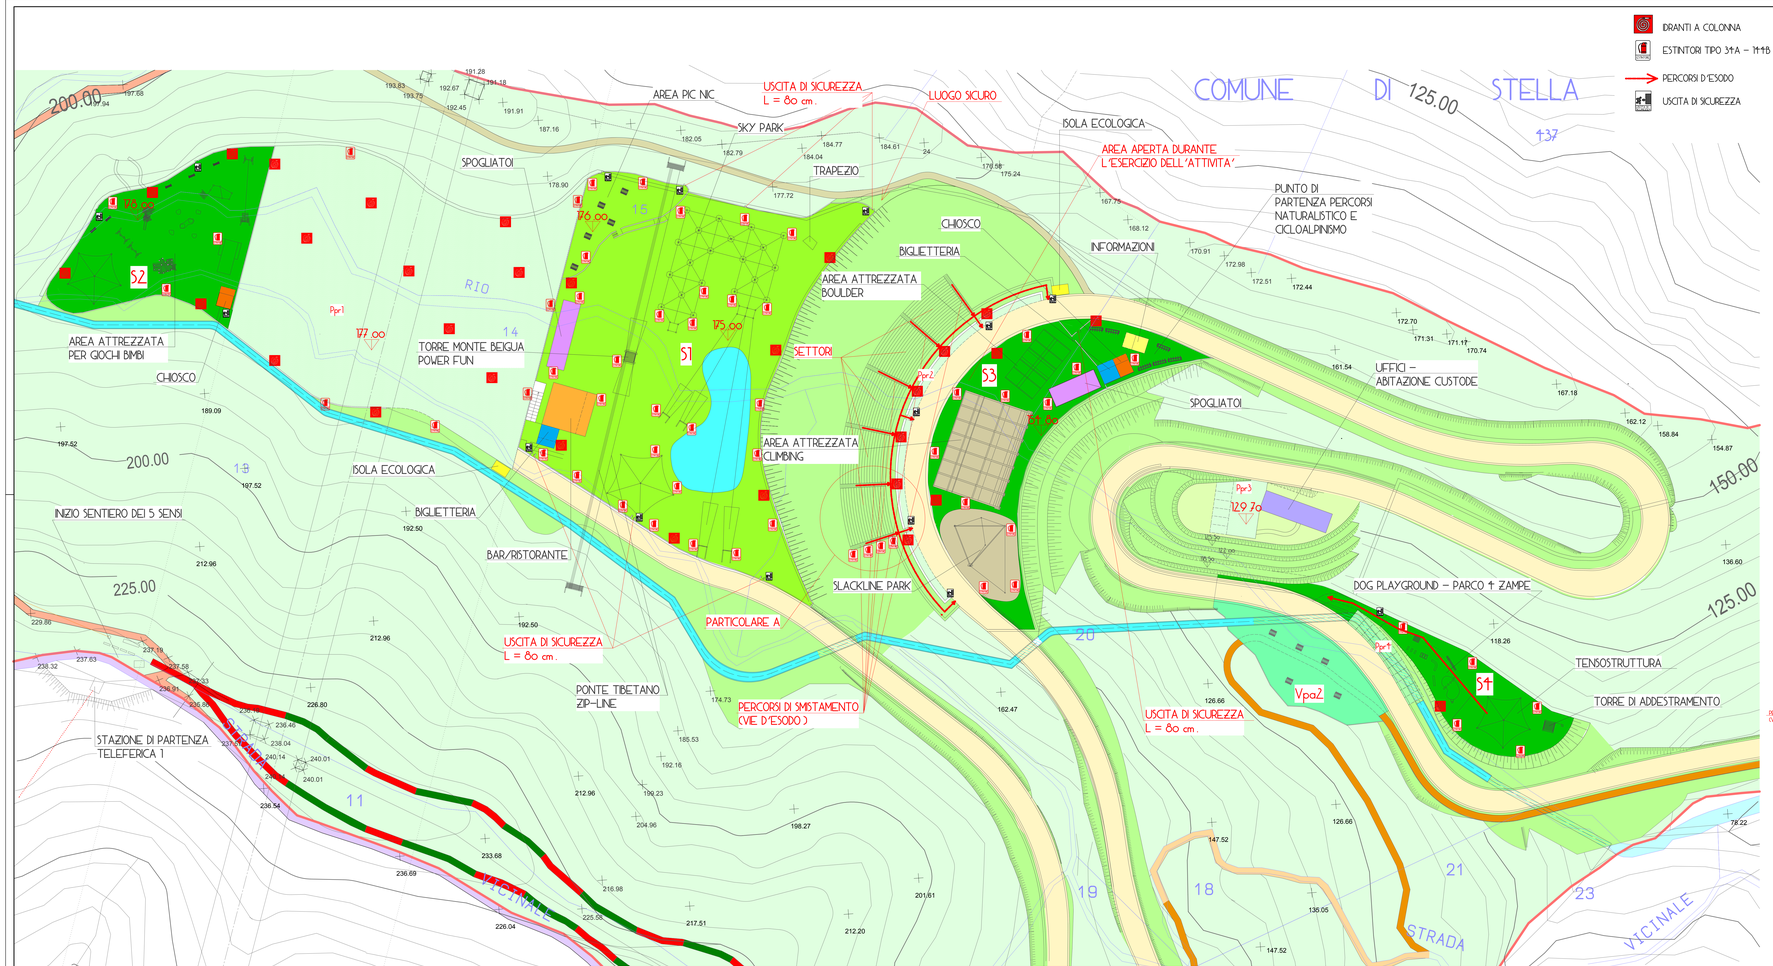


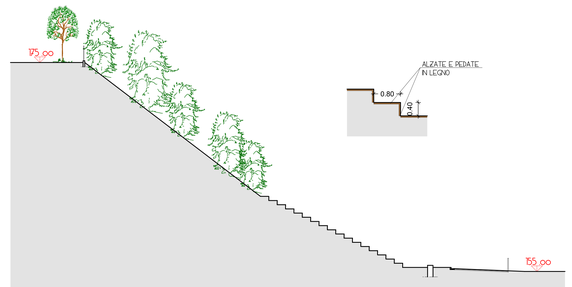

SEZIONE GRADINATE

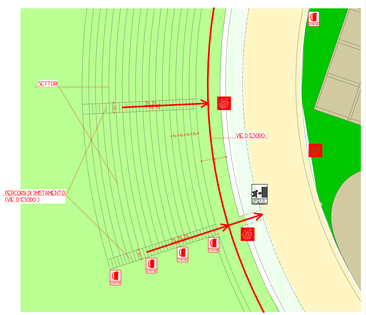

PARTICOLARE A

scala 1:200

COMUNE DI ALBISOLA SUPERIORE
PROVINCIA DI SAVONA

P.U.O.

Progetto urbanistico operativo di iniziativa privata in territorio non insediabile No-Ins Amb-Ambito ANU-SUB Ambiti 1.2-2.1- LOCALITÀ RIO ISPINA - BRIC AIE per la realizzazione di attività ludico-sportive e naturalistiche - Variante al P.U.C. ed al P.T.C.P. in applicazione dell'art. 59 della L.R. 36/97

Oggetto:
VERIFICA NORMATIVA DI PREVENZIONE INCENDI



Soggetto attuatore:
SOCIETA "IL GAROFANO S.R.L."
Via Felice Cavallotti, 11/4 - 16146 Genova

Progettista:
STUDIO TECNICO ING. PAOLO BAGNASCO
Via Vernetti, 14/3 - 17014 Cairo M.tte (SV)

Progettazioni specialistiche:
Dott. Agronomo ELISA ROSSI
via Armando Cassola, 2/8 - 16129 Genova
Dott. Geologo PAOLA REVERDITO
via Garibaldi, 44 - 17043 Carcare (SV)
Dott. Forestale UMBERTO BRUSCHINI
via Della Libertà, 4/5- 16129 Genova

DATA NOVEMBRE 2013
SCALA 1:500
TAVOLA 60bis