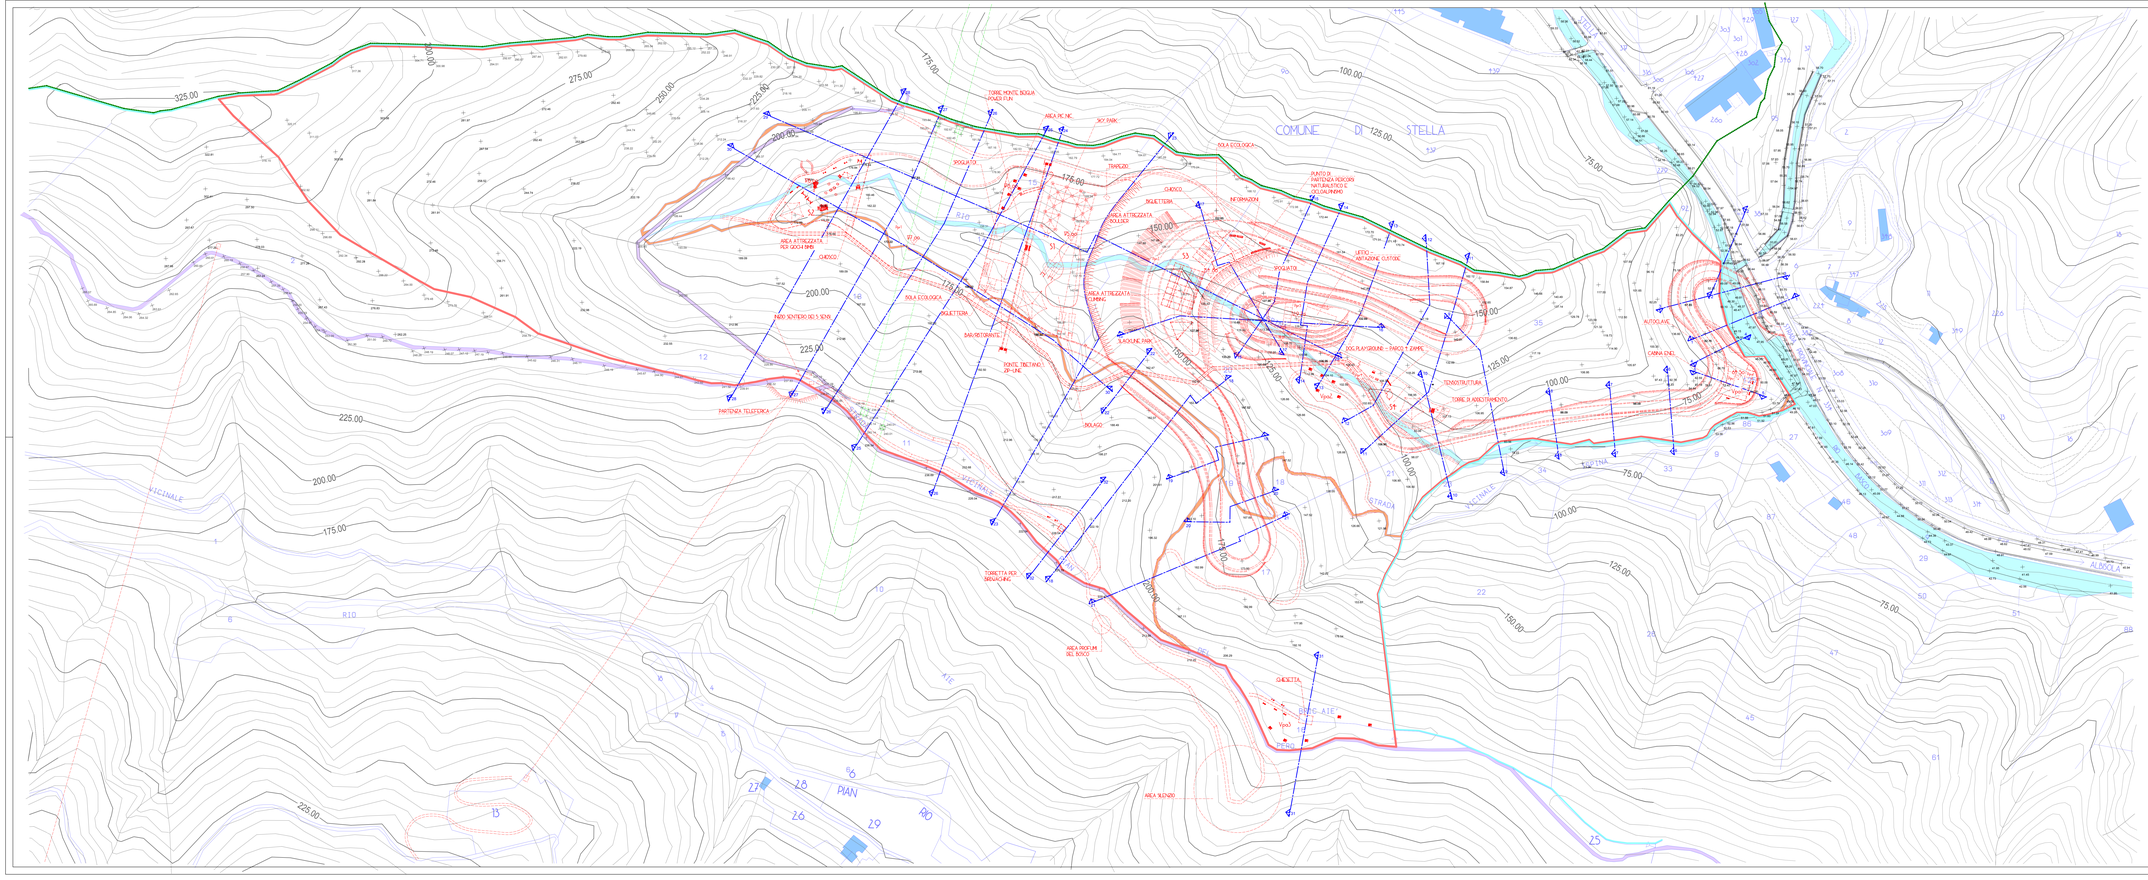


- CONFINE COMUNALE
- C.T.R.
- CONFINE PROPRIETA' SOGGETTO ATTUATORE
- CONFINI MAPPALI
- 192.50 QUOTE STATO ATTUALE
- AREA OGGETTO DI P.U.O.
- LINEE DI SEZIONE
- TRALICCI E LINEA ALTA TENSIONE
- STRADA VICINALE NEL PERIMETRO DI P.U.O.
- PERCORSI NATURALISTICI ESISTENTI
- OPERE IN PROGETTO

COMUNE DI ALBISOLA SUPERIORE
PROVINCIA DI SAVONA

P.U.O.

Progetto urbanistico operativo di iniziativa privata in territorio non insediabile Nis-Ins Amb-Ambito ANU-SUB Ambiti 1.2-2.1- LOCALITÀ RIO ISPINA - BRIC ARE per la realizzazione di attività ludico-sportive e naturalistiche - Variante al P.U.C. ed al P.T.C.P. in applicazione dell'art. 59 della L.R. 36/97

Oggetto:
RILIEVO PLANOALTIMETRICO STATO ATTUALE/PROGETTO/CONFRONTO



Soggetto attuatore:
SOCIETÀ "IL GAROFANO S.R.L."
Via Felice Cavallotti, 11/4 - 16146 Genova

Progettista:
STUDIO TECNICO ING. PAOLO BAGNASCO
Via Vernetti, 14/3 - 17014 Cairo M.tte (SV)

Progettazione specialistica:
ITEC engineering S.r.l.
via Felice Cavallotti, 11 - 16129 Genova
Dott. Geologa PAOLA MESSERSI
via Cantonà, 94 - 17041 Carcare (SV)
Dott. Forestale UMBERTO BRENCHINI
via Della Libertà, 4/3- 16129 Genova

DATA: NOVEMBRE 2013
SCALA: 1:1.000
TAVOLA: 62ter