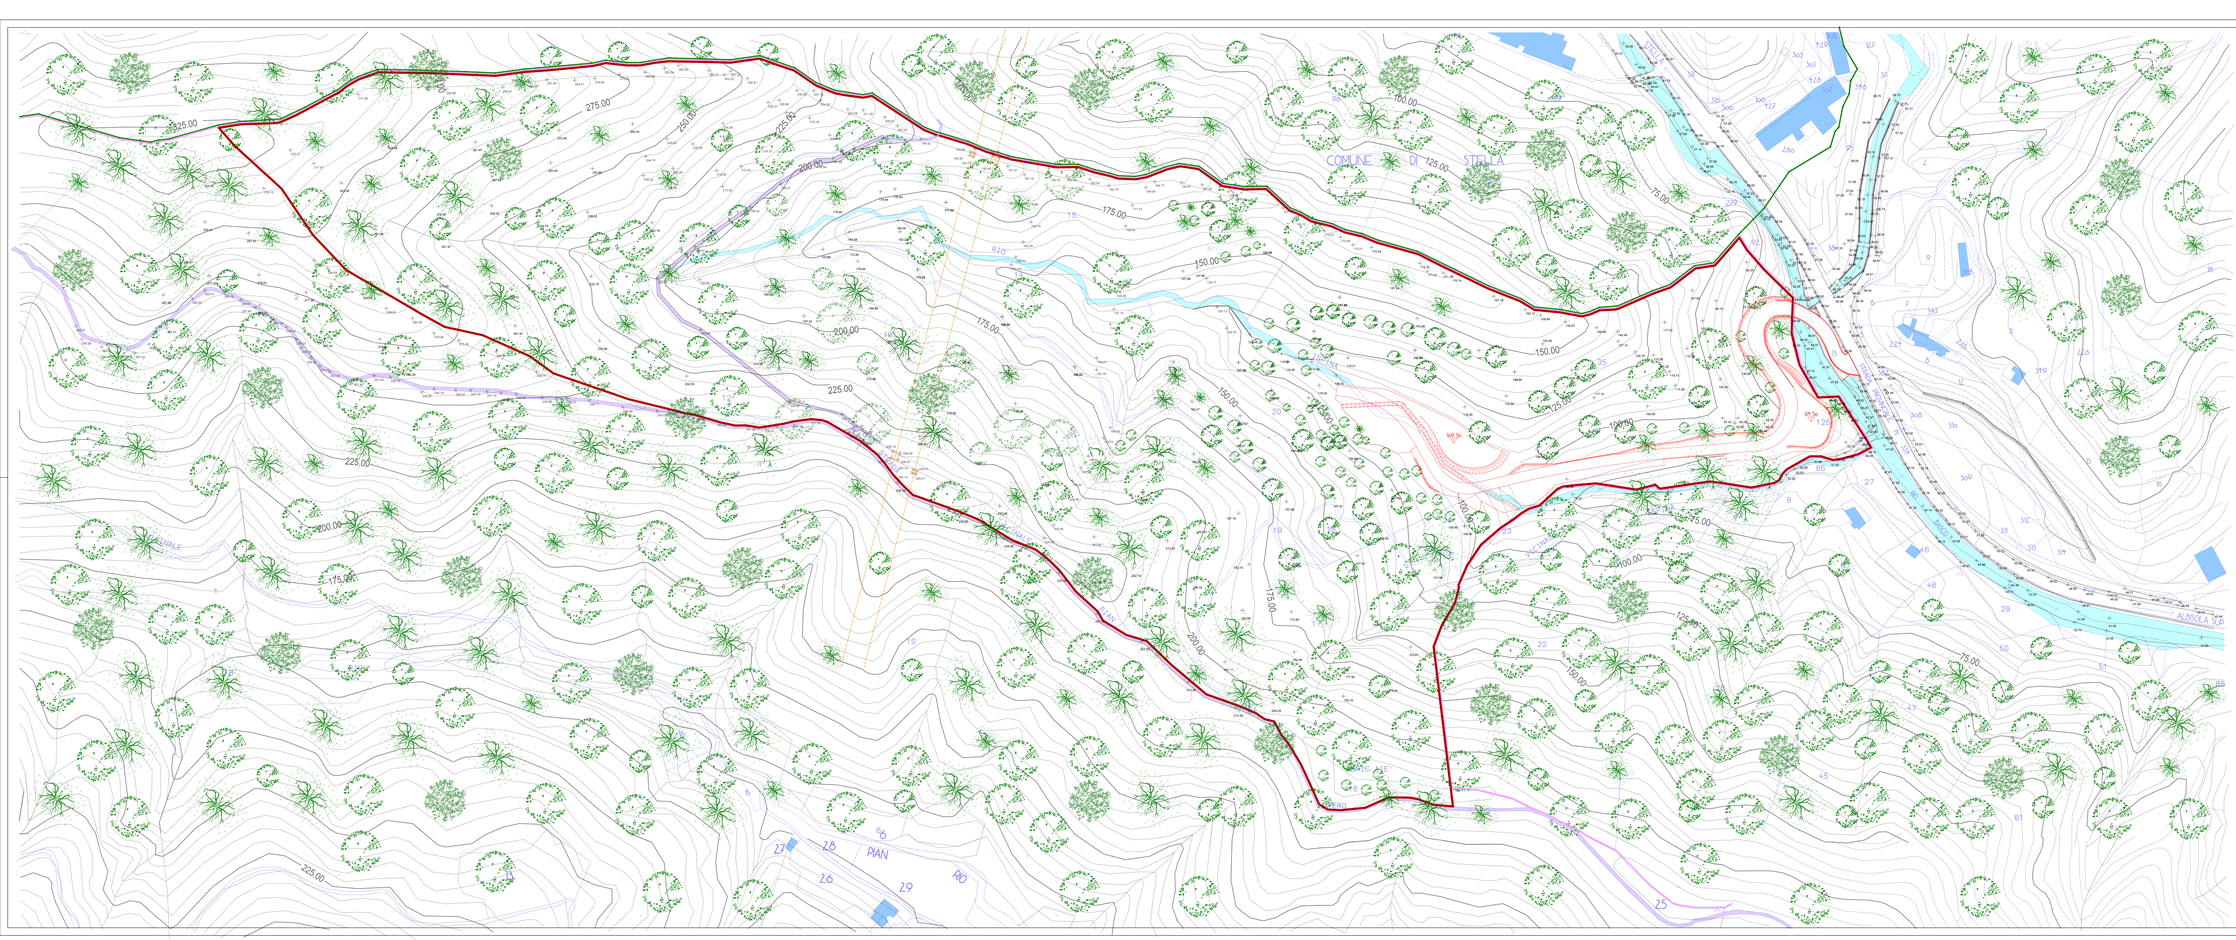


CONFINE COMUNALE
C.T.R.
CONFINI E NUMERO MAPPALI
192.50 QUOTE STATO ATTUALE
LINEE DI SEZIONE
TRALICCI E LINEA ALTA TENSIONE
PERCORSI ESISTENTI
STRADA VICINALE ISPINA NEL PERIMETRO DI P.U.O.
CONFINE PROPRIETA' SOGGETTO ATTUATORE
AREA OGGETTO DI P.U.O.
OPERE FASE OPERATIVA 1

COMUNE DI ALBISOLA SUPERIORE
PROVINCIA DI SAVONA

P.U.O.

Progetto urbanistico operativo di iniziativa privata in territorio non insediabile No-Ins Amb-Ambito ANU-SUB Ambiti 1.2.2.1- LOCALITÀ RIO ISPINA - BRIC AIE per la realizzazione di attività ludico-sportive e naturalistiche - Variante al P.U.C. ed al P.T.C.P. in applicazione dell'art. 59 della L.R. 36/97

Oggetto:
PLANIMETRIA FASE OPERATIVA DI CANTIERE 1



Soggetto attuatore:
SOCIETÀ "IL GARDIANO S.R.L."
Via Felice Cavallotti, 11/4 - 16146 Genova

Progetto:
STUDIO TECNICO ING. PAOLO BAGNASCO
Via Vernetti, 14/3 - 17014 Cairo M.tte (SV)

Progettazioni specialistiche:
ITEC engineering S.r.l.
via Antonio Cecchi, 7/9 - 16129 Genova

Dott. Geologo PAOLA RIVIERATO
via Garibaldi, 94 - 17043 Carcare (SV)

Dott. Forestale UMBERTO BROCCHINI
via Della Libertà, 4/5- 16129 Genova

DATA	TAVOLA
APRILE 2019	SPA01
SCALA	
1:1.000	