


COMUNE DI ALBISOLA SUPERIORE
PROVINCIA DI SAVONA

P.U.O.

Progetto urbanistico operativo di iniziativa privata in territorio non insediabile No-Ins Amb-Ambito ANU-SUB Ambiti 1.2.2.1- LOCALITÀ RIO ISPINA - BRIC AB per la realizzazione di attività ludico-sportive e naturalistiche - Variante al P.U.C. ed al P.T.C.P. in applicazione dell'art. 59 della L.R. 36/97

Oggetto:
PLANIMETRIA FASE OPERATIVA DI CANTIERE 2

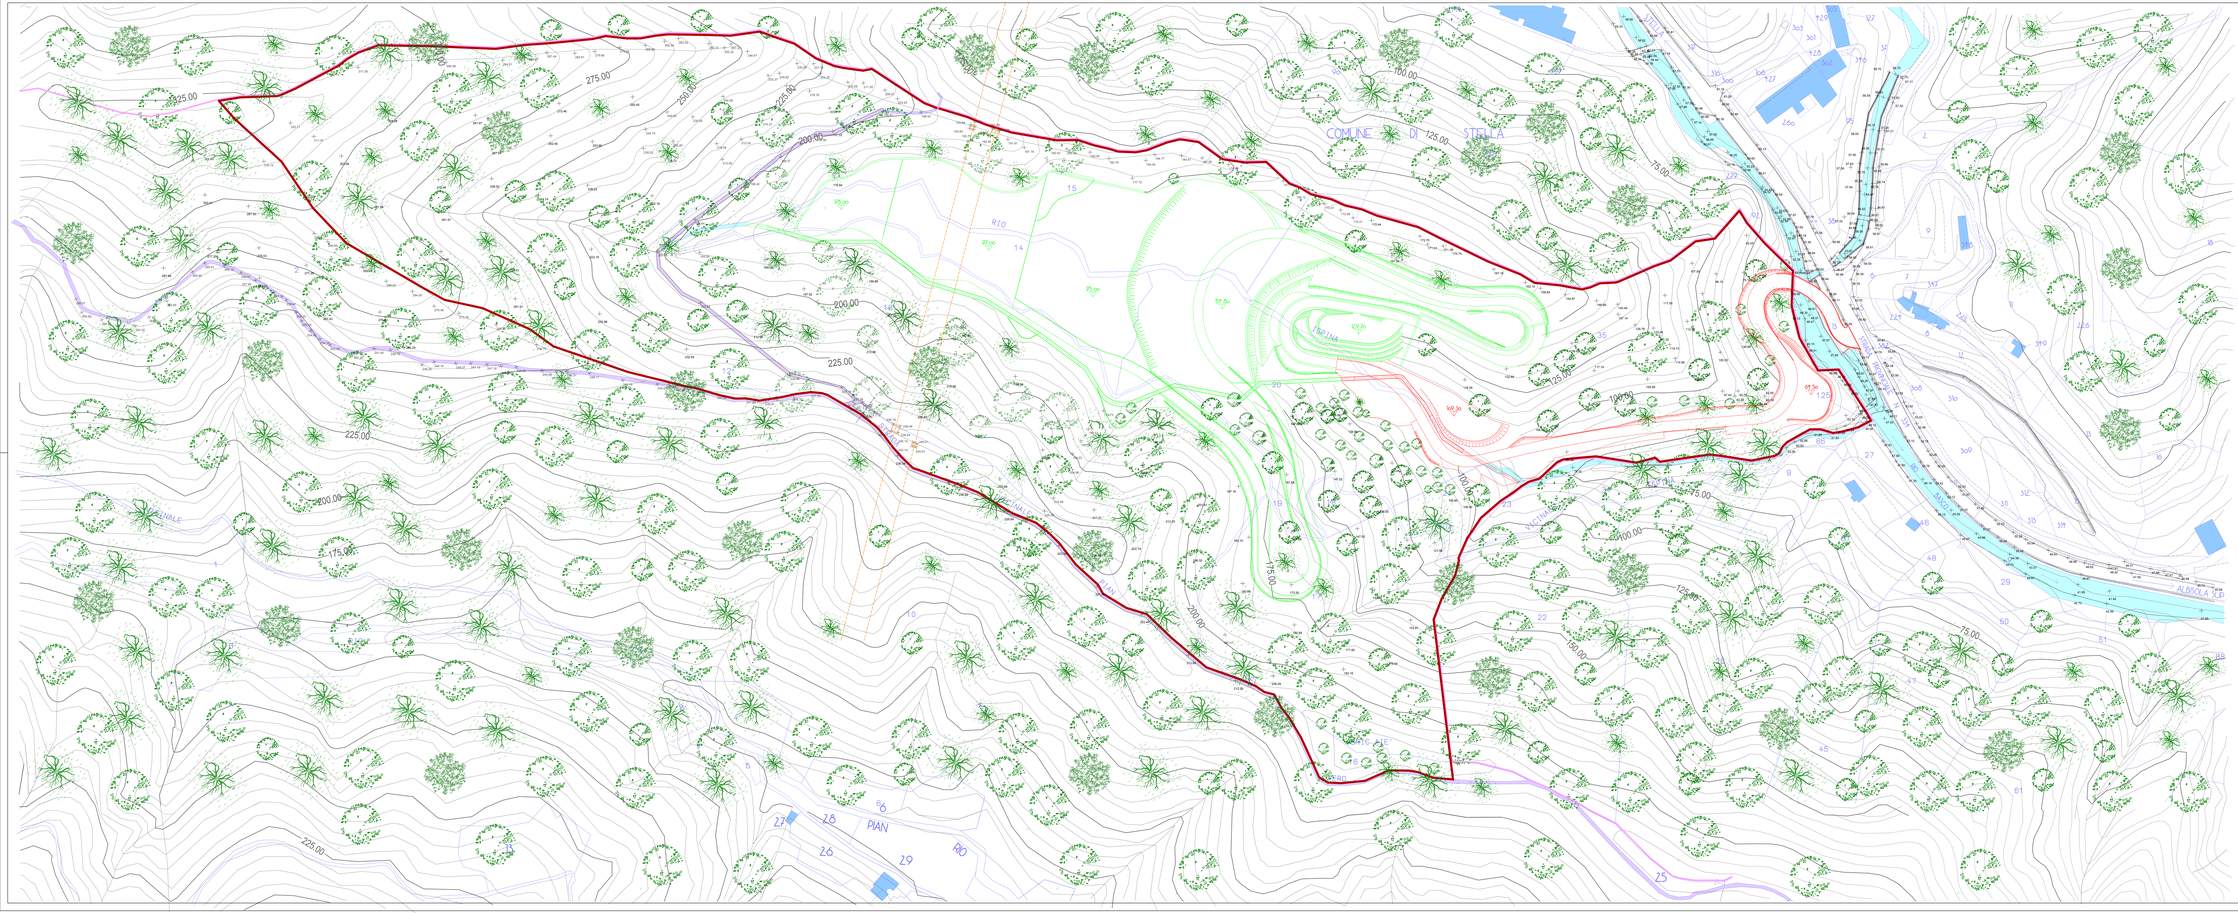

Soggetto attuatore:
SOCIETA' "IL CARDANO S.R.L."
Via Felice Cavallotti, 11/4 - 16146 Genova

Progetto:
STUDIO TECNICO ING. PAOLO BAGNASCO
Via Vernetti, 14/3 - 17014 Cairo M.tte (SV)

Progettazione specialistica:
ITEC engineering s.r.l.
Via Cesarea, 17/5 - 16129 Genova

Dott. Geologo PAOLA REVERSITO
via Garibaldi, 94 - 17061 Carcare (SV)

Dott. Forestale UMBERTO BIBOLINI
via Dalla Liberta, 4/5- 16129 Genova

DATA:	TAVOLA
APRILE 2017	SPA02
SCALA	
1:1.000	