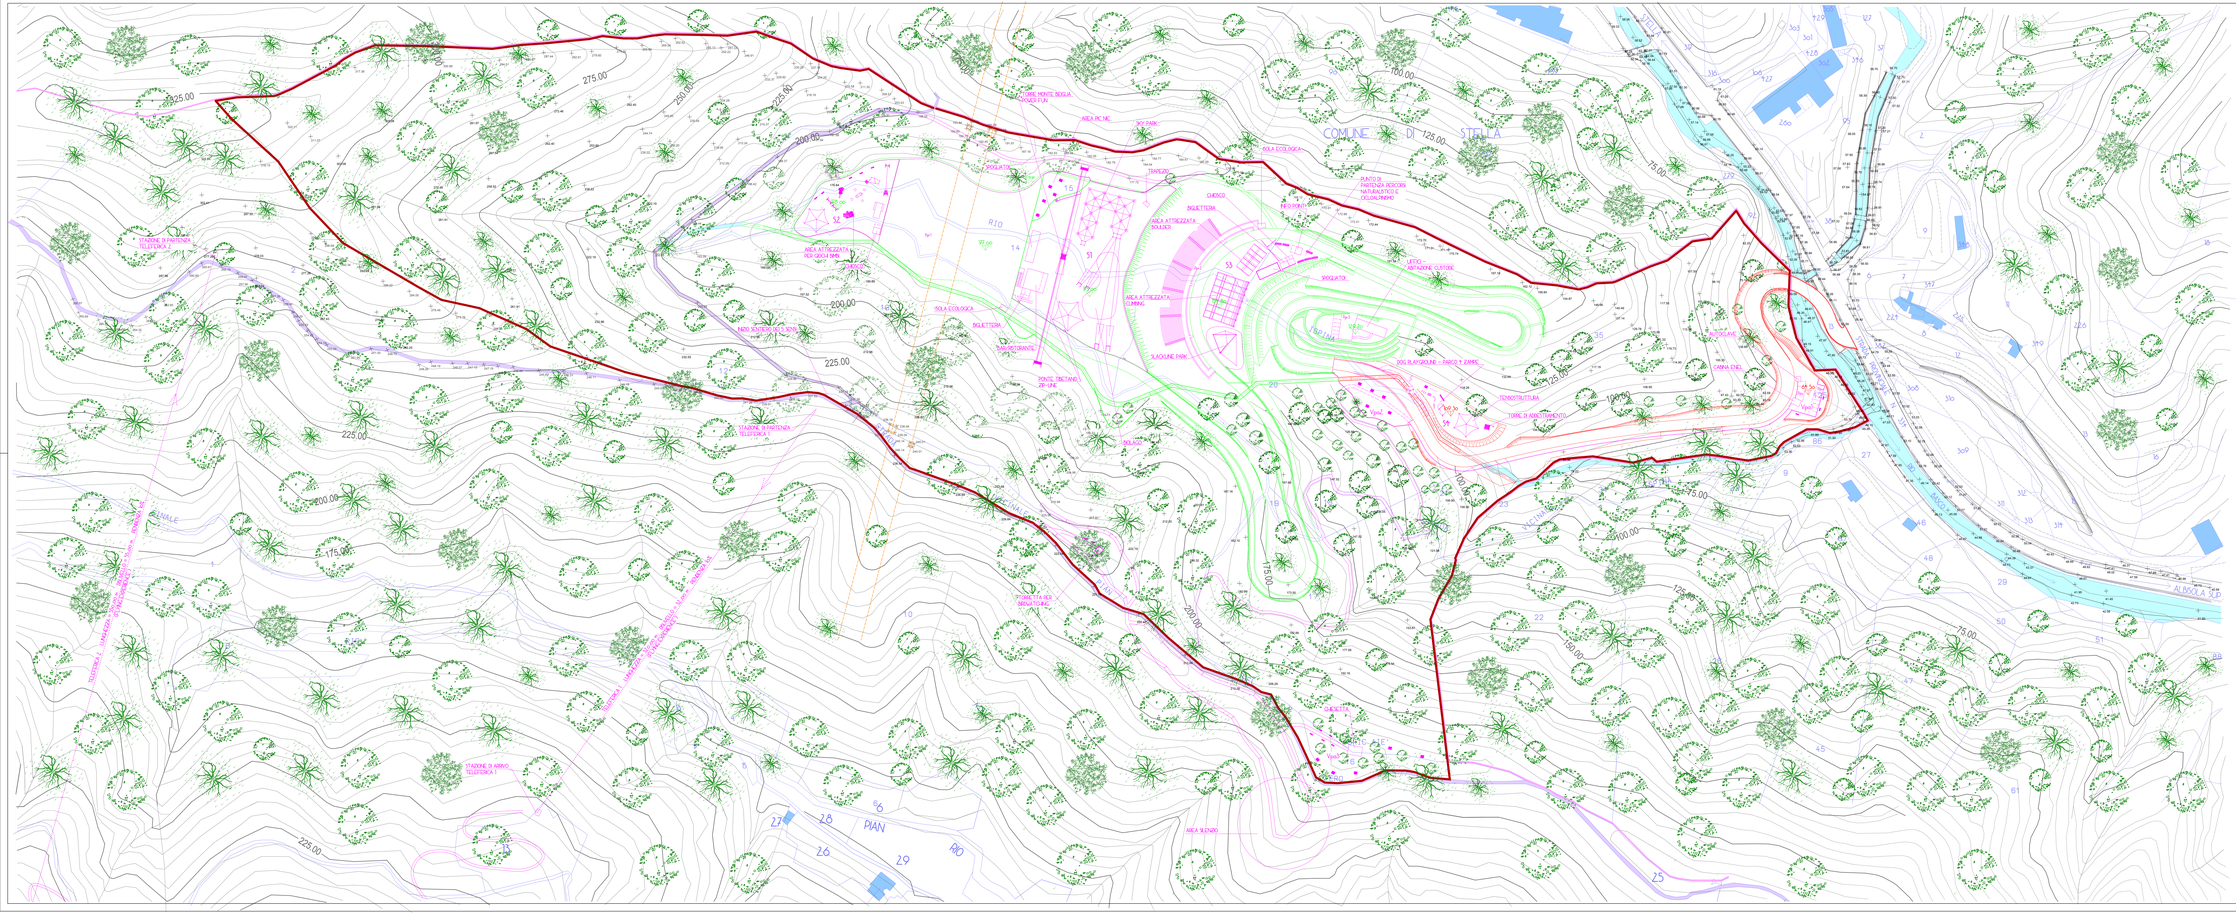


- CONFINE COMUNALE
- C.T.R.
- CONFINI E NUMERO MAPPALI
- 192.50 QUOTE STATO ATTUALE
- LINEE DI SEZIONE
- TRALICCI E LINEA ALTA TENSIONE
- PERCORSI ESISTENTI
- STRADA VICINALE (BINA NEL PERIMETRO DI P.U.O.
- CONFINE PROPRIETA' SOGGETTO ATTUATORE
- AREA OGGETTO DI P.U.O.
- OPERE FASE OPERATIVA 1
- OPERE FASE OPERATIVA 2
- OPERE FASE OPERATIVA 3

COMUNE DI ALBISOLA SUPERIORE
PROVINCIA DI SAVONA

P.U.O.

Progetto urbanistico operativo di iniziativa privata in territorio non insediabile No-Ins Amb-Ambito ANU-SUB Ambiti 1.2.2.1- LOCALITÀ RIO ISPINA – BRIC AIÈ per la realizzazione di attività ludico-sportive e naturalistiche - Variante al P.U.C. ed al P.T.C.P. in applicazione dell'art. 59 della L.R. 36/97

Oggetto:

PLANIMETRIA FASE OPERATIVA DI CANTIERE 3



Soggetto attuatore:
SOCIETÀ "IL CAROFANO S.R.L."
Via Felice Cavallotti, 11/4 - 16146 Genova

Progetto:
STUDIO TECNICO ING. PAOLO BAGNASCO
Via Vernetti, 14/3 - 17014 Cairo M.tte (SV)

Progettazioni specialistiche:
ITEC engineering S.r.l.
via Cesarea, 17/5 - 16129 Genova
Dott. Geologo PAOLA REVERSO
via Gottardi, 94 - 17041 Carcare (SV)
Dott. Forestale UMBERTO BIROCCHINI
via Della Libertà, 4/5- 16129 Genova

DATA:	TAVOLA
ASGLE 2019	SPA03
SCALA: 1:1 000	