
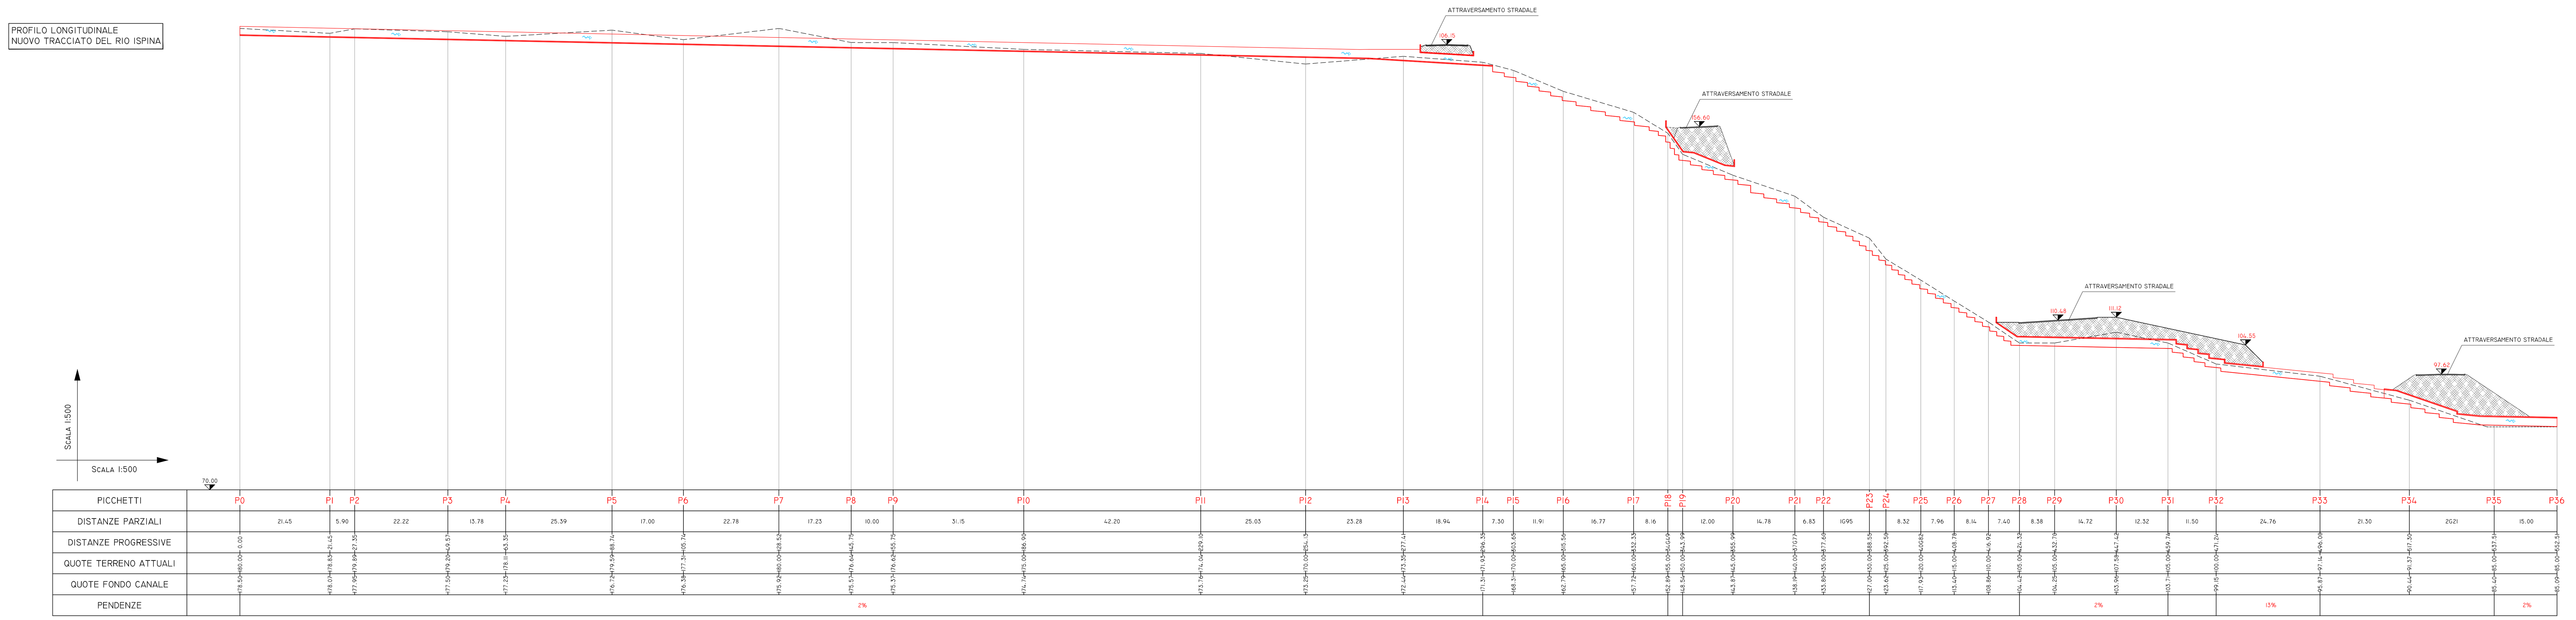


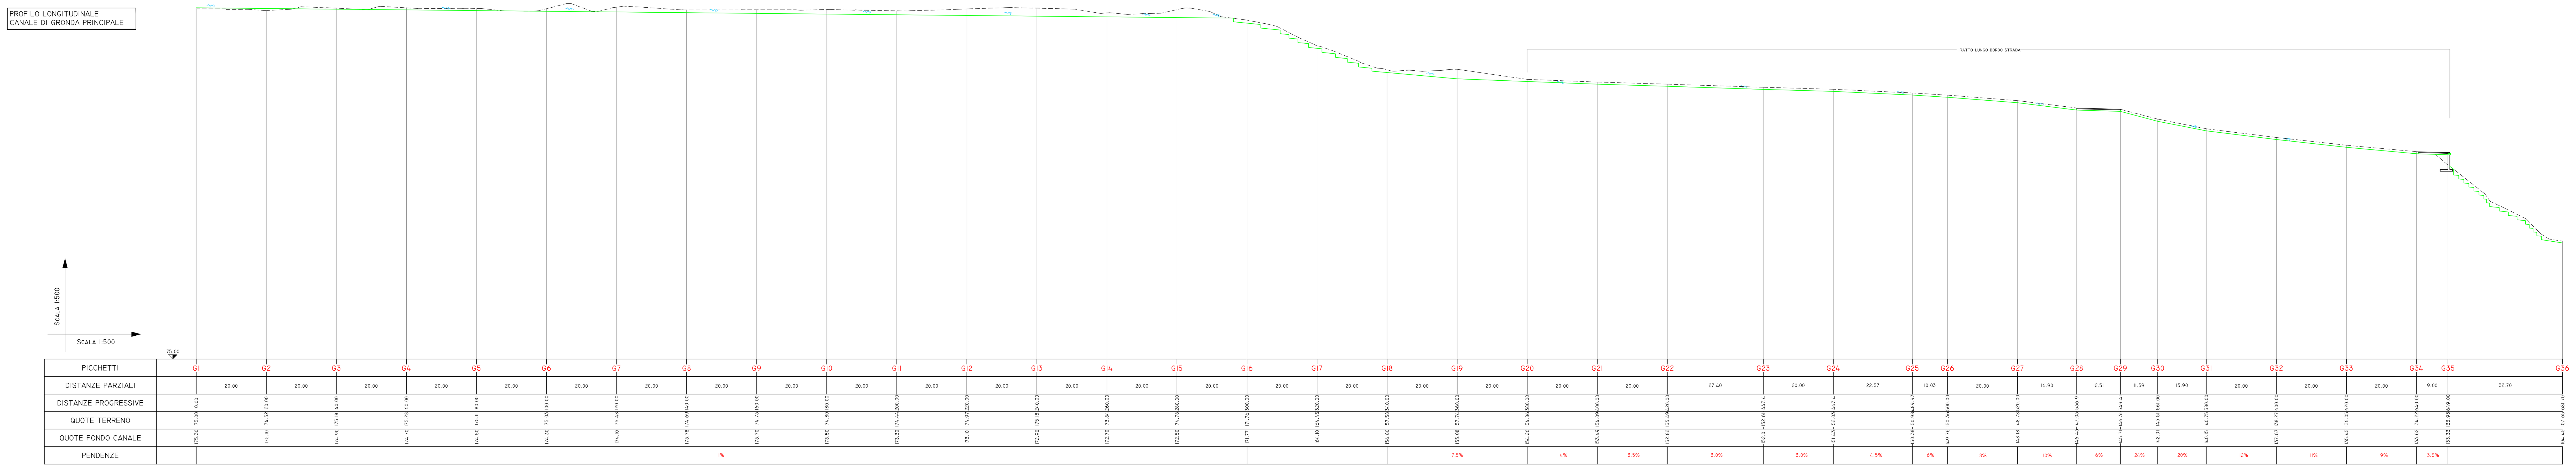

ITEC engineering

albasole greenpark

COMUNE DI ALBISOLA SUPERIORE
PROVINCIA DI SAVONA

Soggetto attuatore:
SOCIETÀ "IL GAROFANO S.R.L."
Via Felice Cavallotti, 11/4 - 16146 Genova

Committente
Soc. "IL GAROFANO S.r.l."

Livello di progetto
DEFINITIVO

data:
MAGGIO 2012

Tavola n°

IDR-004

Titolo :

PROGETTO URBANISTICO OPERATIVO DI INIZIATIVA PRIVATA IN TERRITORIO NON INSEDIABILE Loc. RIO SPINA-BRIC AIE' PER LA REALIZZAZIONE DI AREA ATTREZZATA PER IL DIVERTIMENTO - VARIANTE AL PUC ED AL PTCP IN APPLICAZIONE DELL'ART. 59 L.R. 36/97.

Oggetto:

PROFILI LONGITUDINALI NUOVO TRACCIATO RIO ISPINA E CANALE DI GRONDA PRINCIPALE

Scala:
1:500

Firme

CODICE PROGETTO:
P106-11
NOME FILE:
P-106-11-D-DI-IDR-004-A

Rev.	Modifiche / Revisioni	Redatto	Data	Contr./Appr.	Data
A	PRIMA EMISSIONE	AG	07/05/2012	PM	07/05/2012
0	-	-	-	-	-
0	-	-	-	-	-
0	-	-	-	-	-

ITEC engineering S.r.l.
SEDE LEGALE E UFFICI
19038 SARZANA LA SPEZIA
Via Cisa, 136 C
TEL. +39 0187 610532 FAX +39 0187 610775
UFFICI
16129 GENOVA
Via Antonio Cecchi, 7/9
TEL. +39 010 5959690 FAX +39 010 5848355
PARTITA IVA 01236860118
info@itec-engineering.it
Sistema Certificato UNI EN ISO 9001:2008 SC 10-2588/EA 34

E' vietata a norma di legge la riproduzione, anche parziale, non autorizzata di questo documento.