

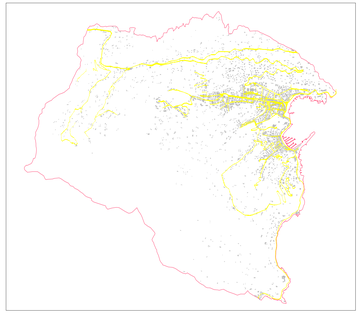



VIABILITA' CARRABILE PRINCIPALE

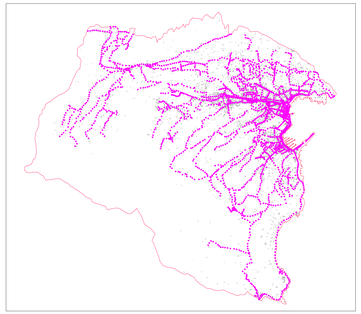


RETE ILLUMINAZIONE PUBBLICA

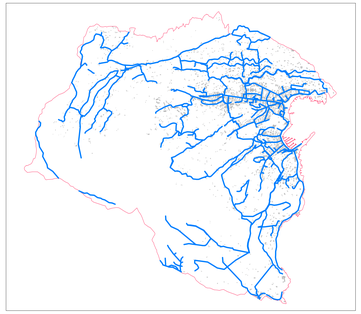

ACQUEDOTTO

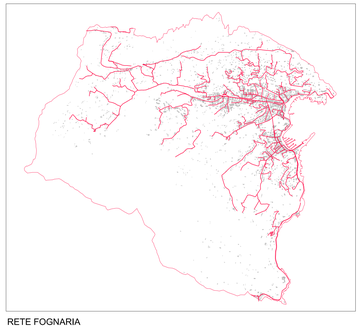

RETE FOGNARIA

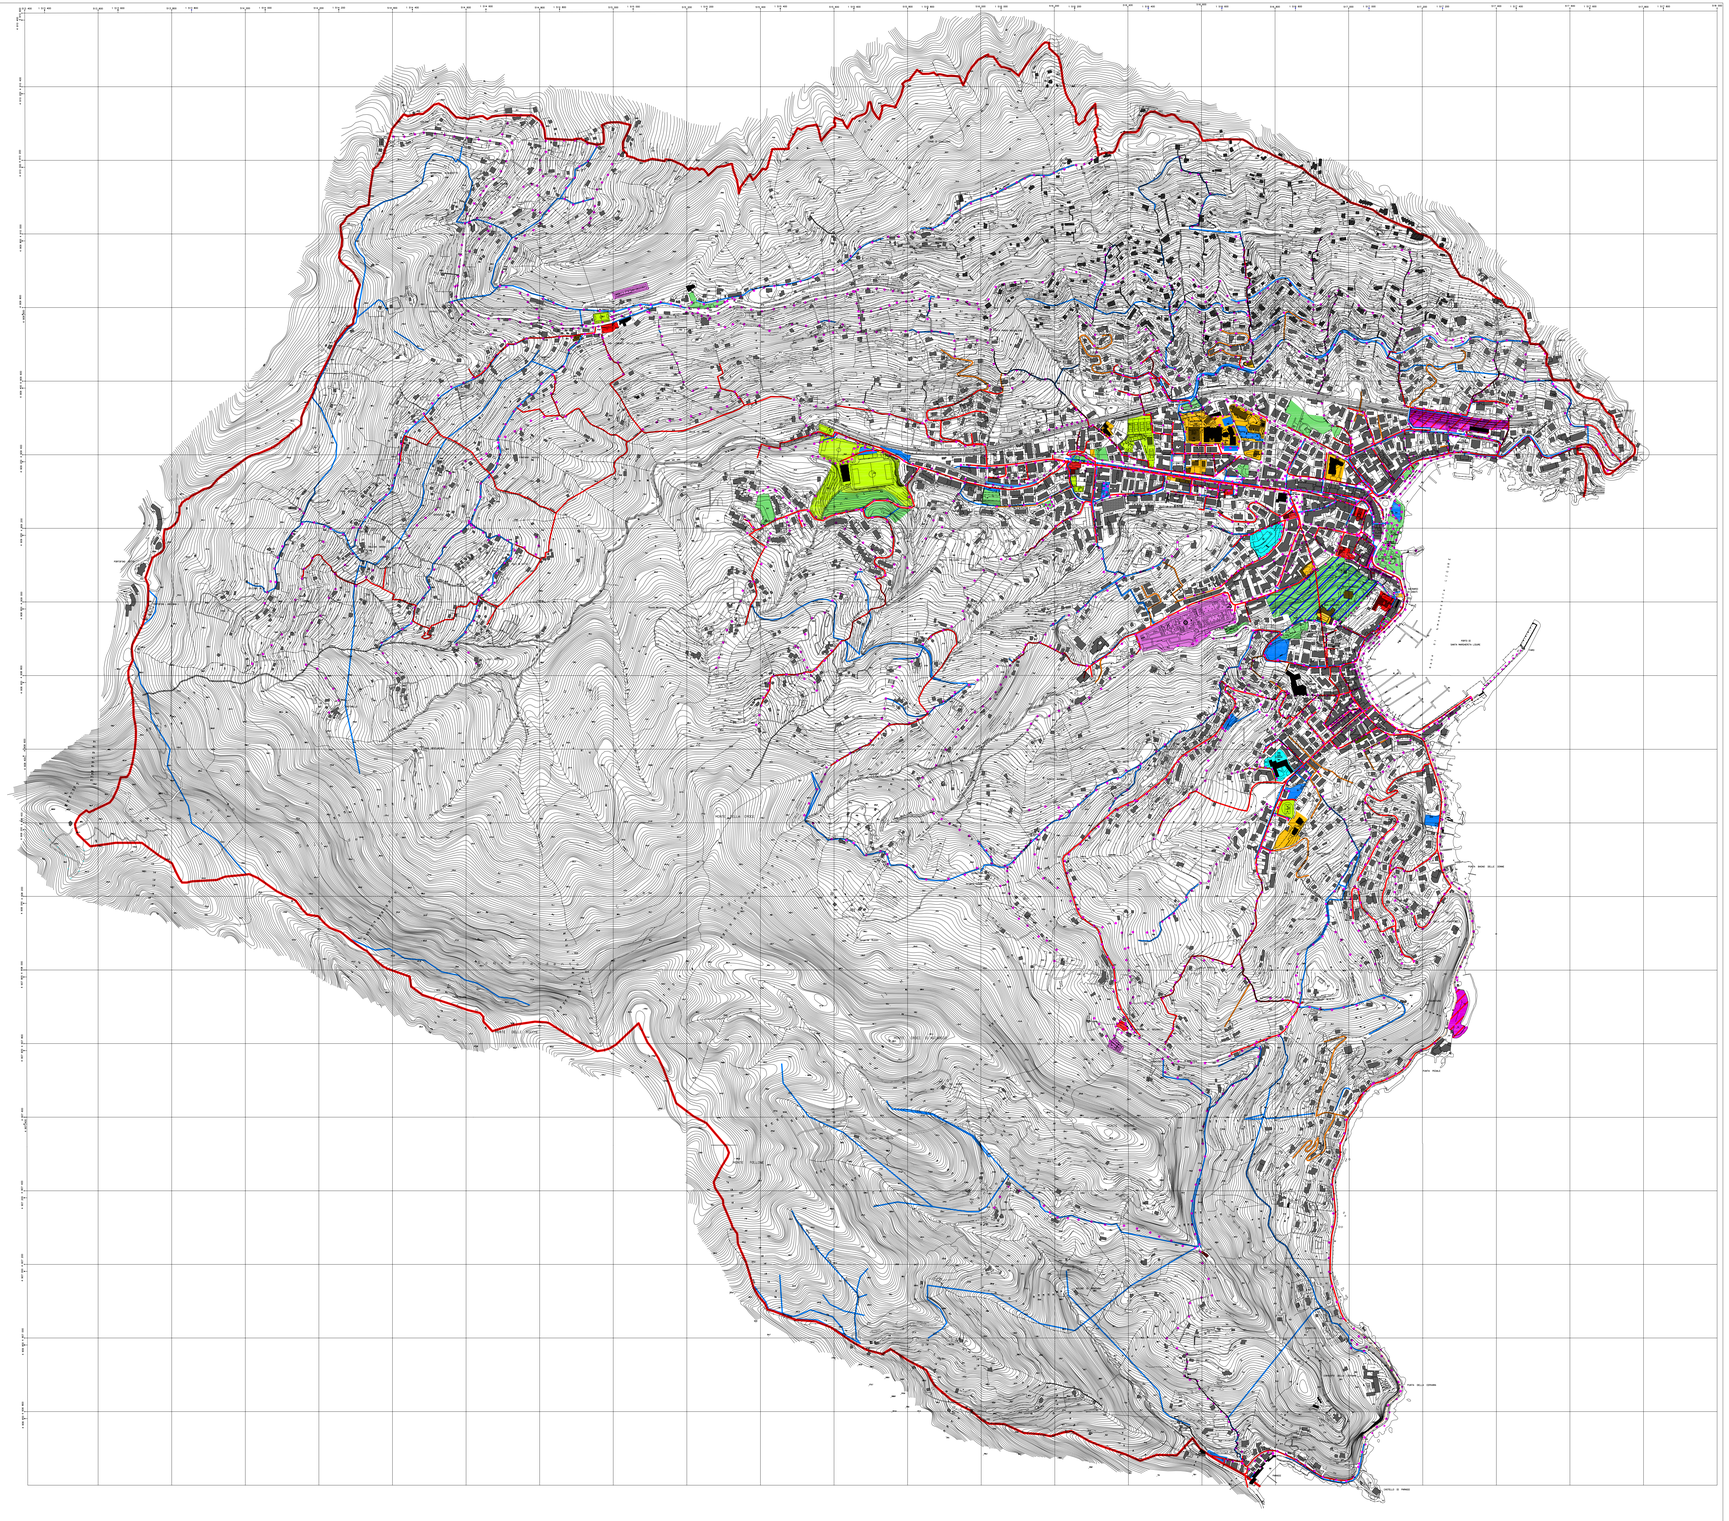

LEGENDA

INFRASTRUTTURE A RETE

- Fognatura pubblica e a pressione
- Fognatura privata
- Illuminazione pubblica
- Acquedotto

AREE PER SERVIZI E URBANIZZAZIONI

- Parcheggi pubblici
- Aree cimiteriali e loro pertinenze
- Strutture di servizio di livello urbano
- Servizi di interesse comune e per l'istruzione
- Impianti , strutture tecnologiche e ferroviarie
- Attrezzature sportive all'aperto e in struttura
- Parco urbano
- Aree verdi e giardini pubblici
- Edifici per il culto

COMUNE DI SANTA MARGHERITA LIGURE

PIANO URBANISTICO COMUNALE

PROGETTO DEFINITIVO
PIANO URBANISTICO COMUNALE
ex art. 40 L.R. 04-09-97 n.36 s.m.e i.

PROGETTAZIONE URBANISTICA

Arch. Marco Avenemto
Arch. Saverio Giardino
Arch. Giampiero Lombardini

CONSULENZA ASPETTI GEOLOGICI ED IDROGEOLOGICI

Dott. Giacomo Canepa

CONSULENZA ASPETTI AGRONOMICI E FORESTALI

Dott. Laura Ragozza

ADOTTATO CON DELIBERA CONSIGLIO COMUNALE
N. DEL

BASE CARTOGRAFICA

RAPPRESENTAZIONE CARTOGRAFICA (in scala grafica 1:2000 originale)
La coordinata geografica del vertice sud-ovest della tavola è distante 0.12 KM
Fuso GAUSS-BOAGA
Datum WGS 84 - ROMA 40 (Ellissoide Internazionale) 0.7 M

SCALA 1:5000

DESCRIZIONE FONDATIVA

TAV.DF.6

RETI TECNOLOGICHE E URBANIZZAZIONI

NOME FILE: scpTAV6
Aggiornato al :
Dicembre 2013