


schema del rapporto consentito tra lato corto/lato lungo per nuovi manufatti

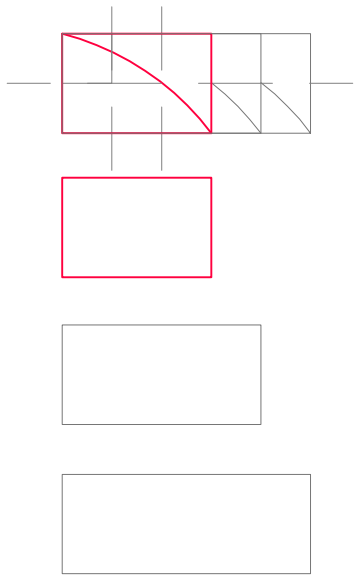


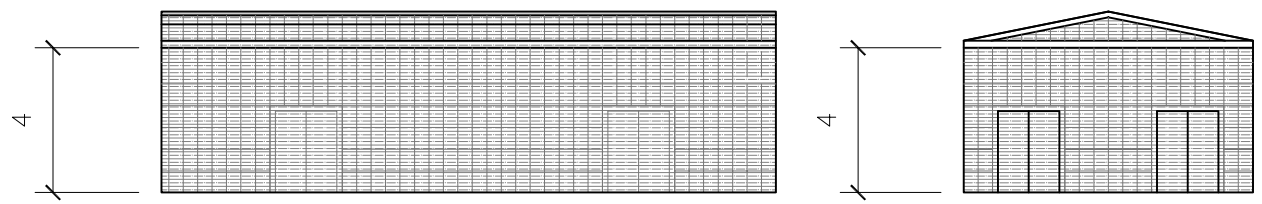

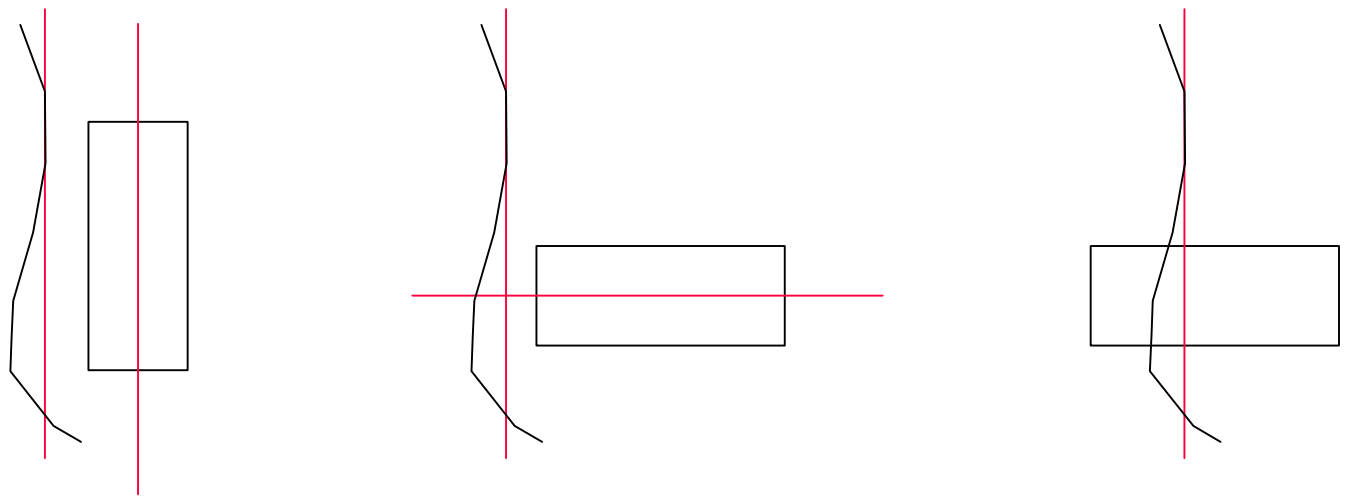

RAPPORTO CON TERRITORIO

impianto con apertura prospettica su cortile o spazio espositivo

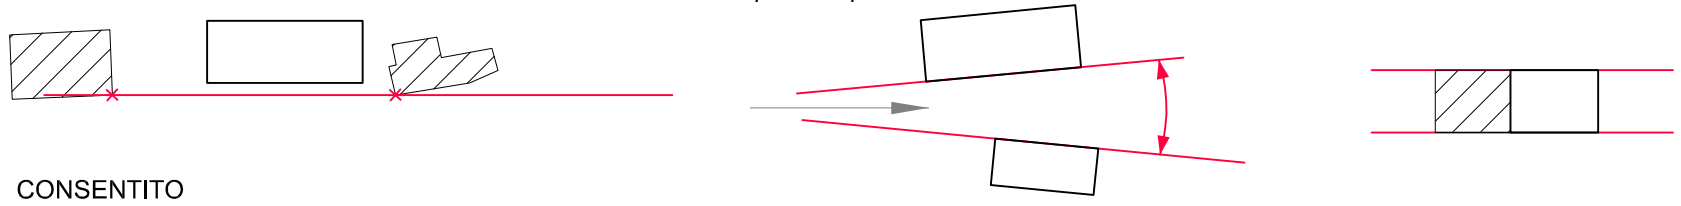

CONSENTITO



NON CONSENTITO

RAPPORTO CON ESISTENTE

Scheda disciplina puntuale: **A.r.p.**

TIPOLOGIA A PADIGLIONE

- tipologia a padiglione per ricovero ed esposizione materiali; ricalcante serre presenti nelle zone produttive; pianta regolare.
- struttura in ferro o legno lamellare
- volumetria articolata su un piano fuori terra con h. max pari a mt. 4 alla gronda
- sono ammessi in facciata ed in copertura tamponamenti opachi e trasparenti; con sistema di assemblaggio modulare coerente con struttura portante.
- copertura a doppia falda con colmo parallelo alle facciate, pendenza compresa tra 20% e 35%.
- caratteri architettonici sobri
- bucature in allineamento orizzontale ed incolonnamenti verticali con schema della struttura portante; dotate di sistema di oscuramento interno
- H tot. massima 4 mt. alla gronda
- è consetito il posizionamento del fabbricato in maniera parallella all'andamento dele curve di livello o delle fasce agricole; perpendicolare e " a cavallo"
- è consentito il posizionamento del nuovo manufatto a completamento di volumi esistenti
- non è consentito collocare un nuovo fabbricato in maniera da offuscare visivamente manufatti presitenti