
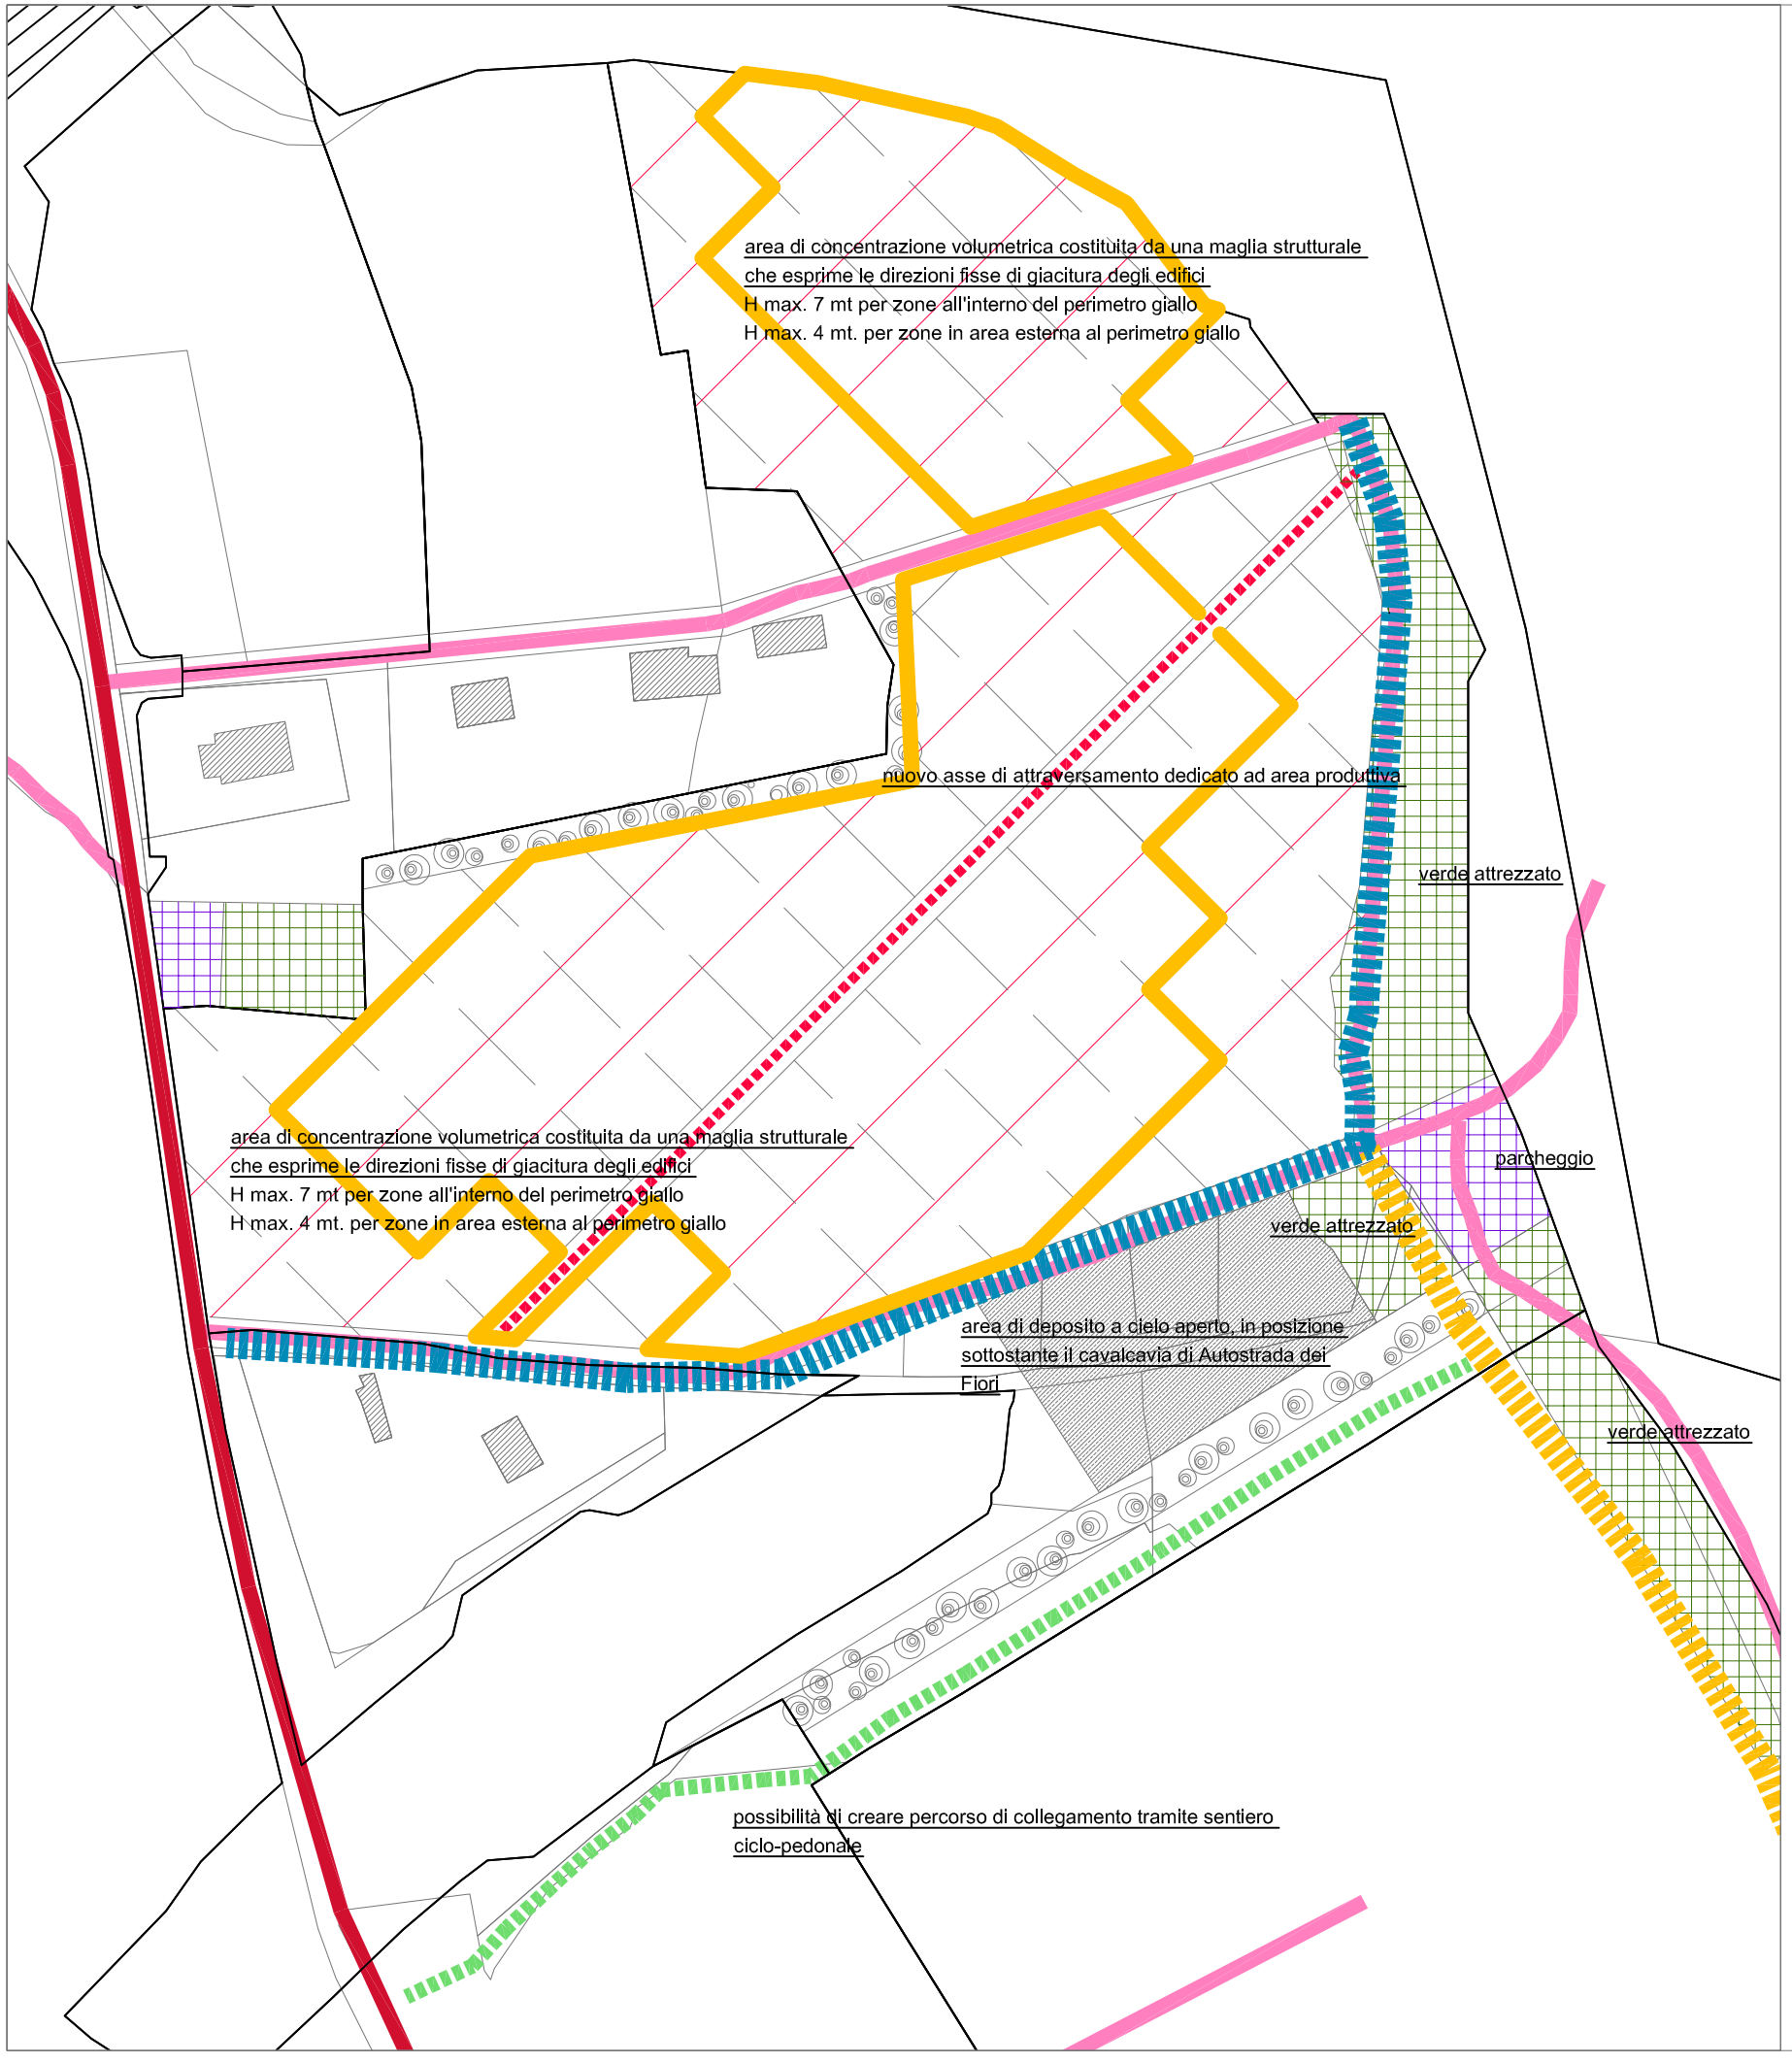


Scheda disciplina puntuale: **Dp.1**
SCHEMA REGOLE COMPOSITIVE INDICATIVE

- 10% superficie area dedicata a standards
- è ammesso e consentito l'uso di tipologie ispirate a modelli rurali e produttivi presenti nel territorio, tali da adeguarsi tramite piani sfalsati all'orografia del suolo
- area di concentrazione volumetrica : H max. 4 mt. per zone interne al Dp.1 ma in vicinanza di aree residenziali o destinate al tempo libero
- H max. 7 mt per zone interne al Dp.1 non confinanti con aree residenziali o destinate al tempo libero
- caratteri architettonici sobri
- H tot. massima 7 mt. alla gronda
- è consetito il posizionamento del fabbricato in maniera parallella all'asse principale di giacitura dell'edificio
- non è consentito collocare un nuovo fabbricato in maniera da sovrastare o offuscare visivamente manufatti presitenti o residenziali

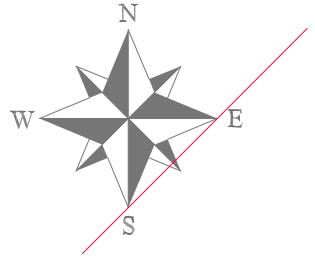

asse principale di giacitura dell'edificio con esposizione del lato maggiore in direzione sud-est