


PLANIMETRIA GENERALE

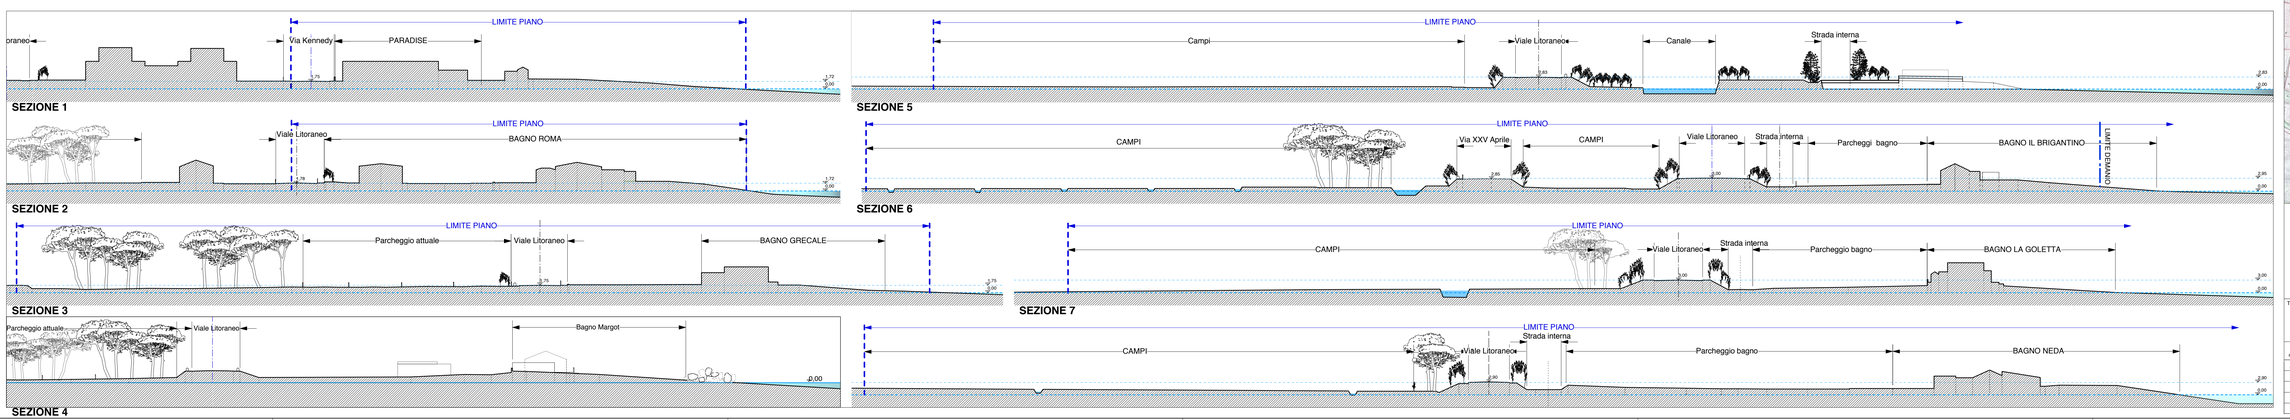

LEGENDA

Limite del Piano

DESTINAZIONE D'USO

- Stabilimenti
- Spiagge
- Attrezzature a servizio degli stabilimenti
- Bar-rimessa-ricettivita'
- Discoteca
- Commerciale-residenza
- Parcheggio
- Parcheggio lungo strada

TIPOLOGIA DI PARCHEGGI

- P — Parcheggi riservati stabilimenti / bagni / attività
- Parcheggio lungo strada

PARCHEGGI PUBBLICI

- PP — *- area*
- PP/Pst — *- lungo strada*


PARCHEGGI NON STRUTTURATI

- Pns — *- area*
- PSt — *- lungo strada*
- PCa — Parcheggio attrezzato camper

COMUNE DI SARZANA
provincia della spezia

PIANO DEGLI ARENILI E DELLA FASCIA COSTIERA

STRUMENTO URBANISTICO ATTUATIVO DI INIZIATIVA PUBBLICA L.R. 24/87

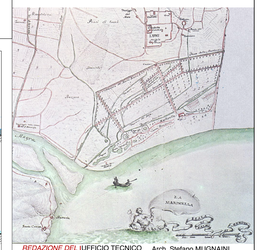

REDAZIONE DEL PIANO — UFFICIO TECNICO COMUNE DI SARZANA — Arch. Stefano MUGNAINI, *Coordinamento generale*
Antonio CHIRICO, *prof. Ingegnere* — Via P. Tosetti 1/1/1 - 16142 GENOVA, tel. 010/ 334877 Email: chirico@unige.it
Doriano LUCCHESINI, *Architetto* — Via C. Arzelà, 7 -19037 S. STEFANO MAGRA, tel. 0187 670041 Email: squad@architettura.com
aspetti ambientali ed agronomici — Gabriella COZZANI, *Dott. Agronomo* — Via della Stazione Mare - VEZZANO LIGURE (SP), tel. 3337804678 E-mail: gcozz72@virgilio.it
COLLABORAZIONI — Arch. Elisabetta BECAGLI, Michele CONTI, Arch Francesco CONTI, Elisa LOMBARDI, Ing Elisa TORTI, Ing Lucia PICASSO

TITOLO -

f) RILIEVO
RILIEVO PLANOALTIMETRICO ED USO DEL SUOLO

scala: 1:2.000	data elab. 15-11-14	rev. A

rev.	DESCRIZIONE -	DATA -	ELABORATO N-
A	1 emissione per adozione	NOV 14	f) 01
B			
C			
D			

NOME FILE - File Name