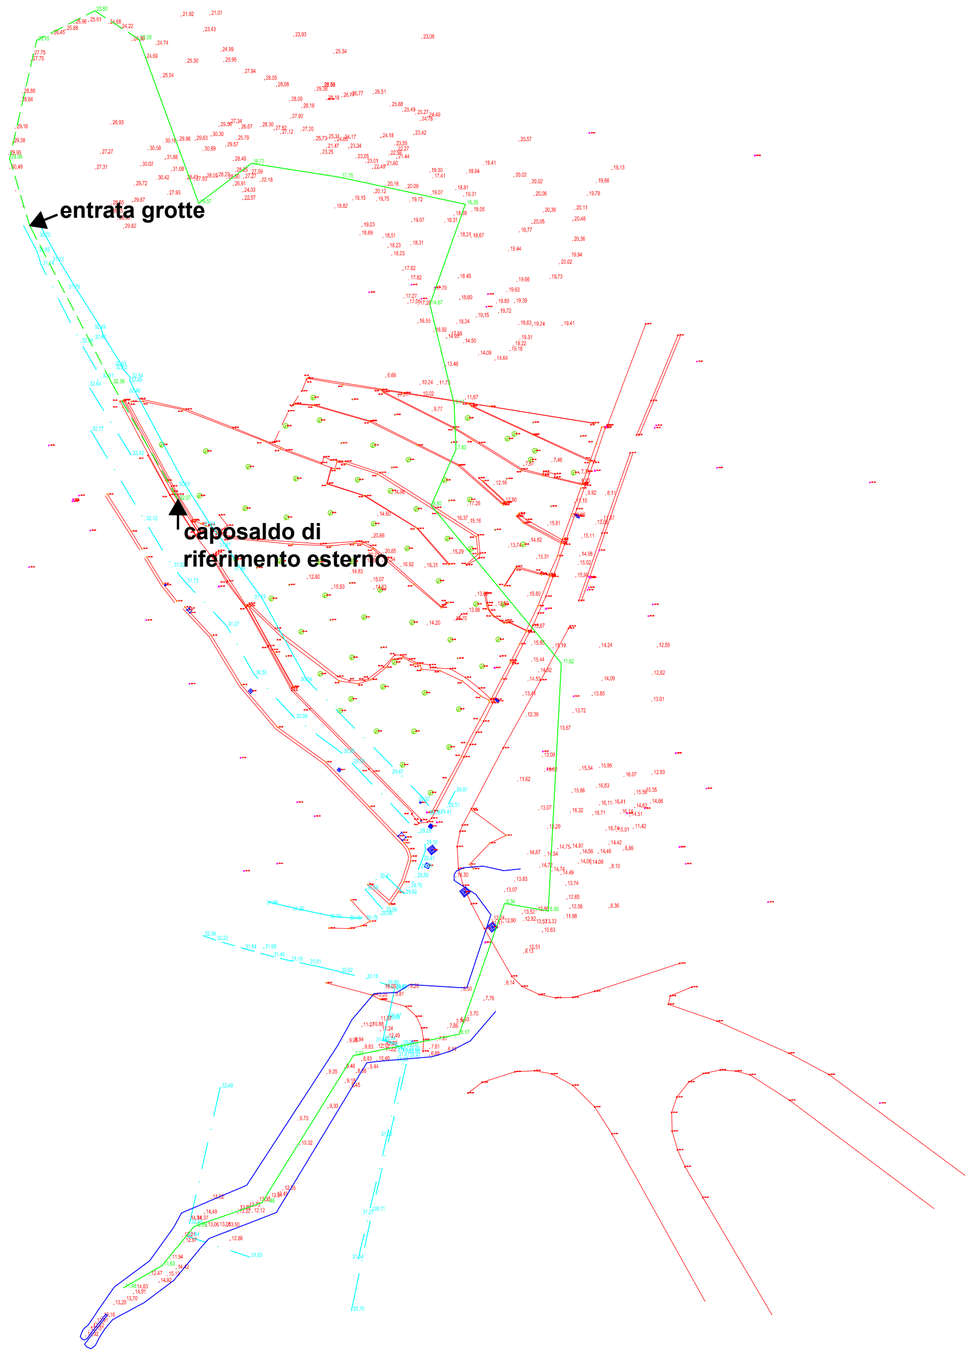


TAV. 2
Sovrapposizione tra il rilievo delle grotte appoggiato ad un caposaldo di riferimento esterno e il piano quotato dell'area soprastante le grotte

LEGENDA

POLIGONALE IN ASSE PIANO DI CAMMINAMENTO GROTTA

14,62 QUOTE PIANO DI CAMMINAMENTO GROTTA

14,82 QUOTE INTRADOSSO CALOTTA GROTTA

LARGHEZZA MEDIA PIANO DI CAMMINAMENTO GROTTA

ALLINEAMENTI ENTITA' FISICHE SULLA SUPERFICIE

PERIMETRO GROTTE DI VALDEMINO INDICATO SUL PRG

SCALA 1:500 MARZO 2013

GEOM. DOMENICO BENEDETTO

via Nino Bixio 3 - 17031 Albenga (SV)

C.F. BNDDNC62S16A145D P.I. 00845570092

Tel. 0182/555027 Cell. 3463231301 Fax. 0182/555027

E-mail geobenedetto@fastwebnet.it