

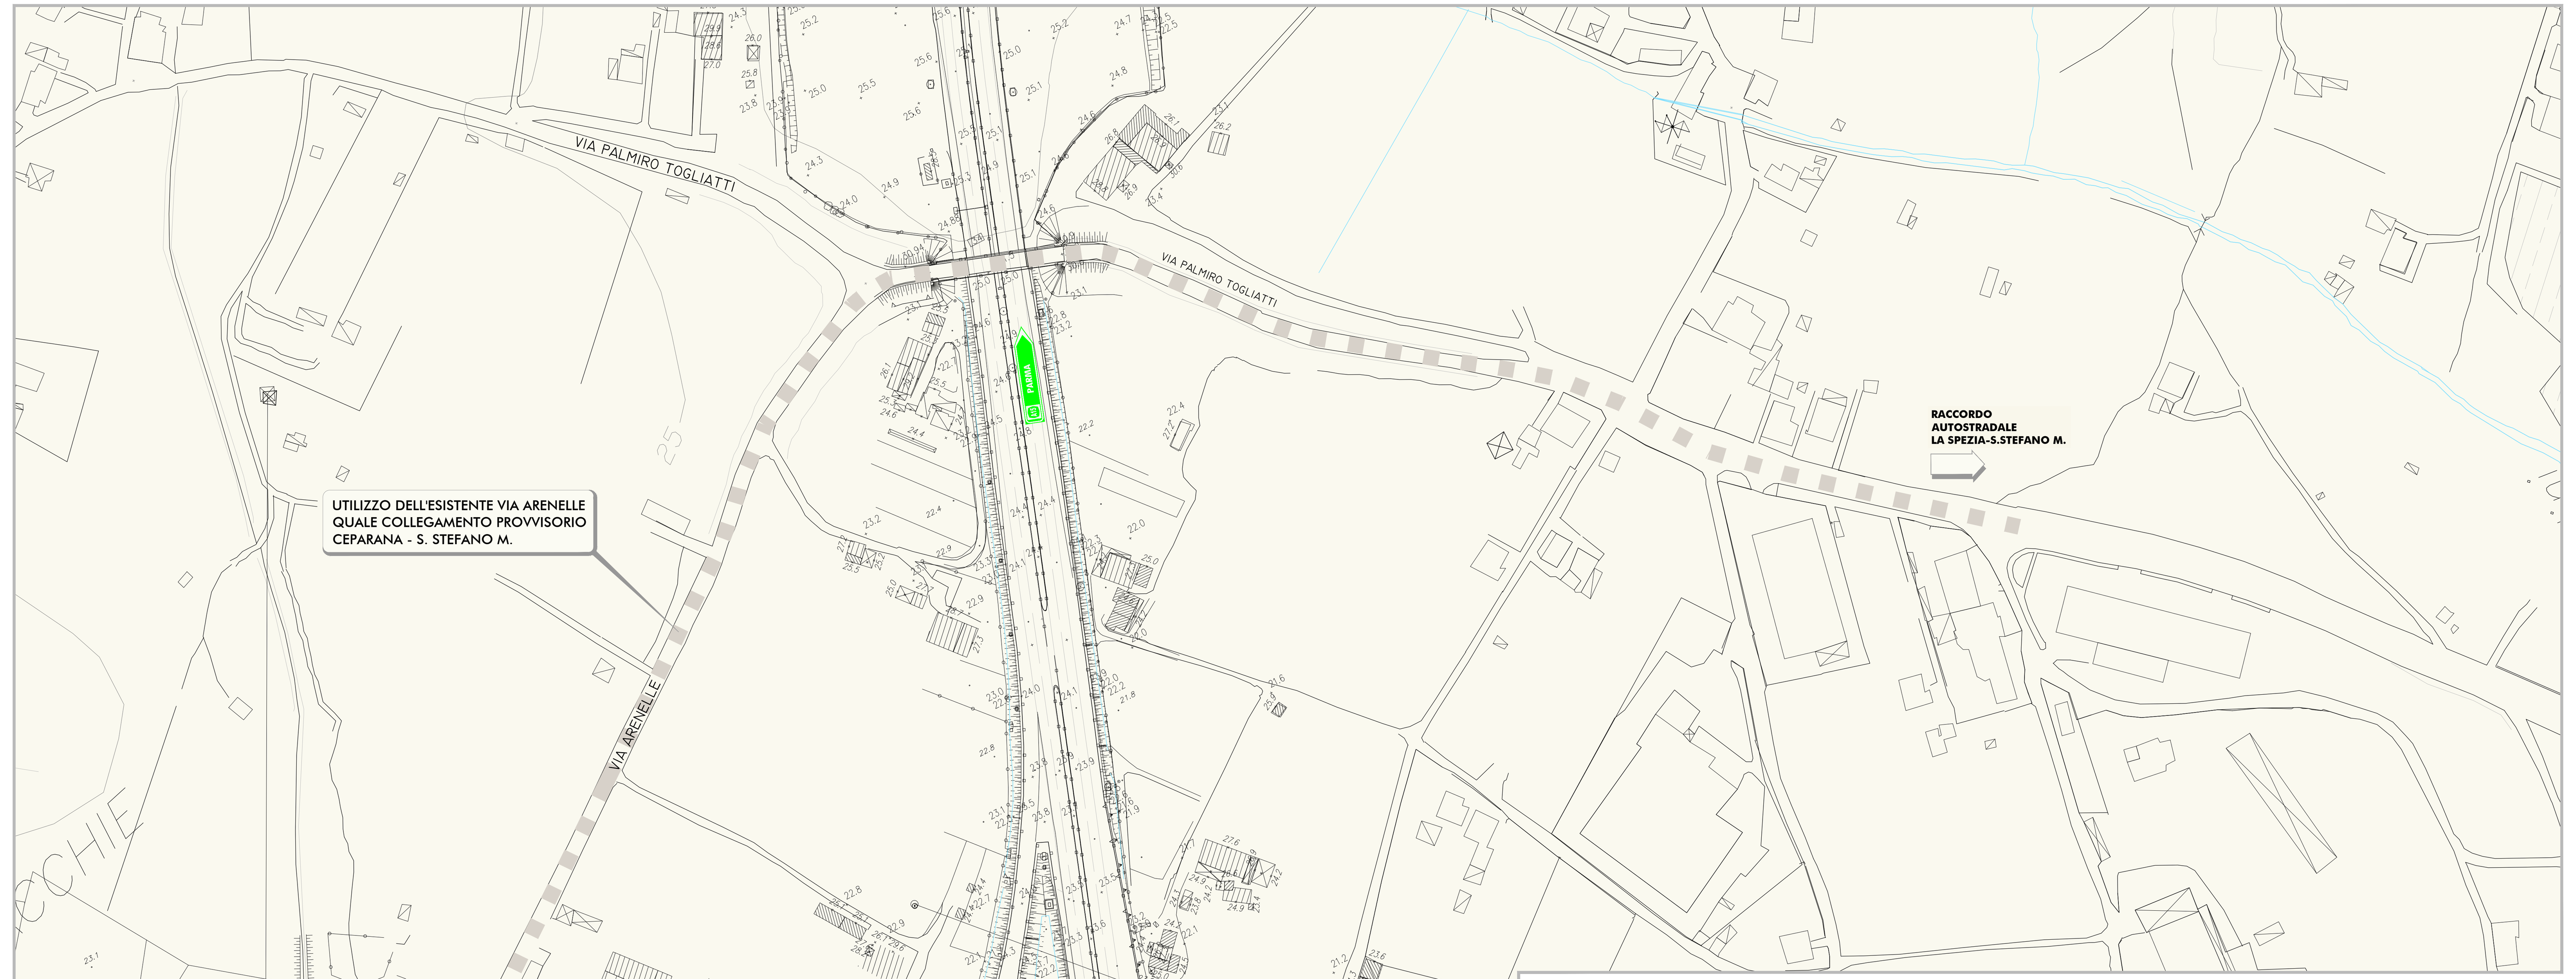
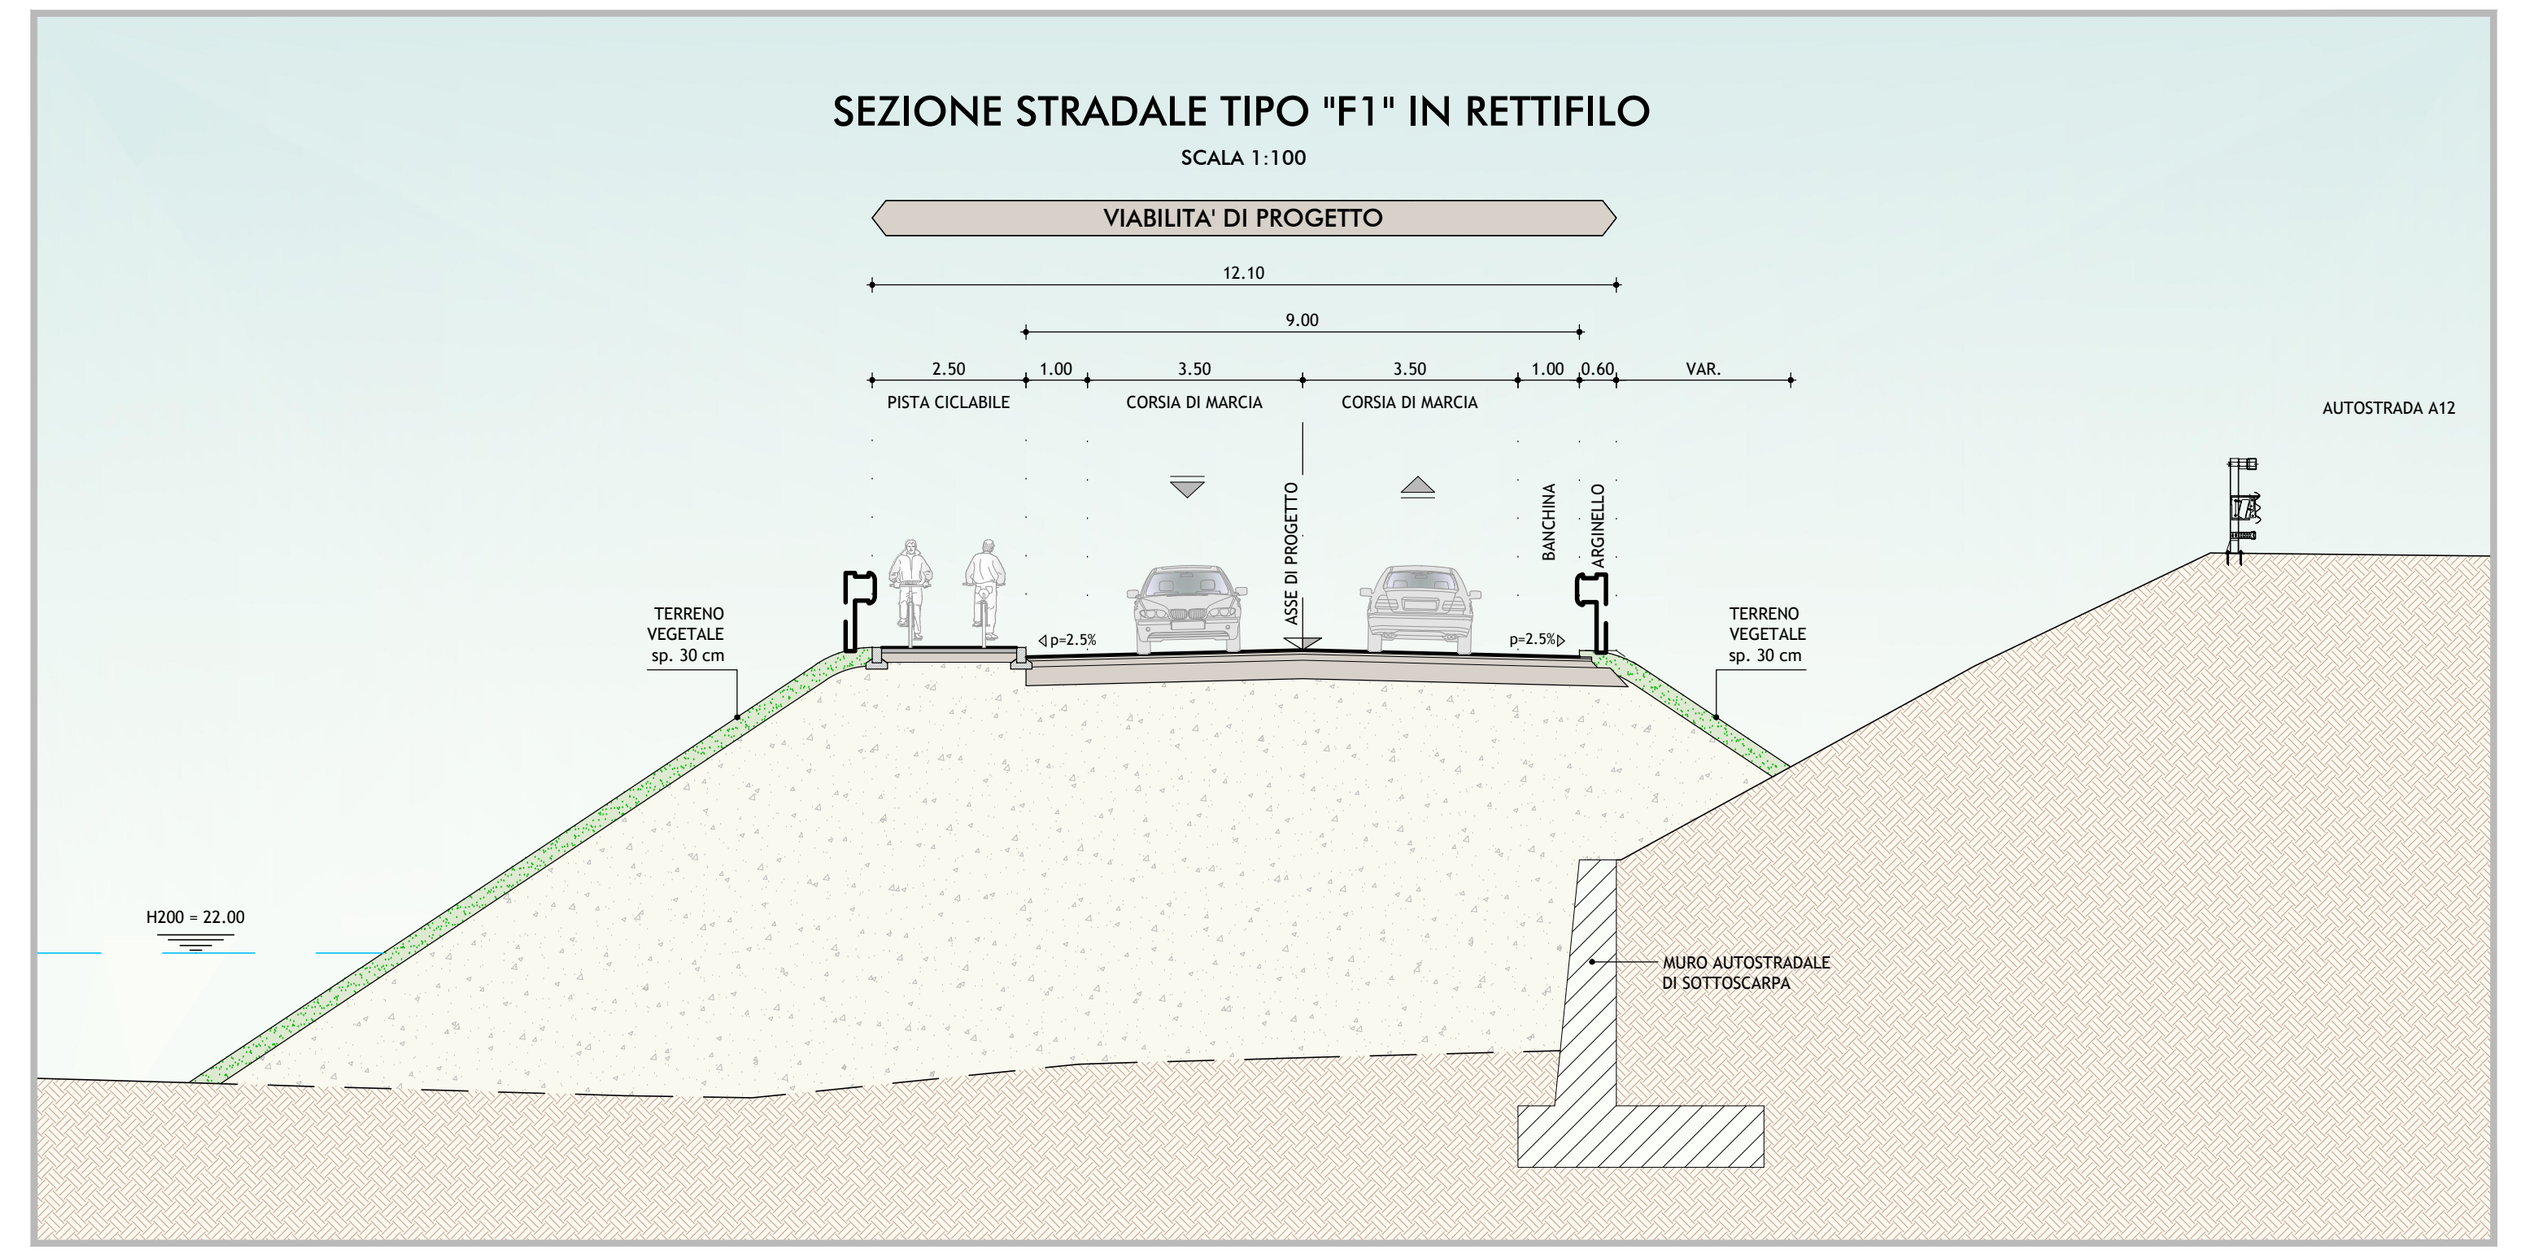
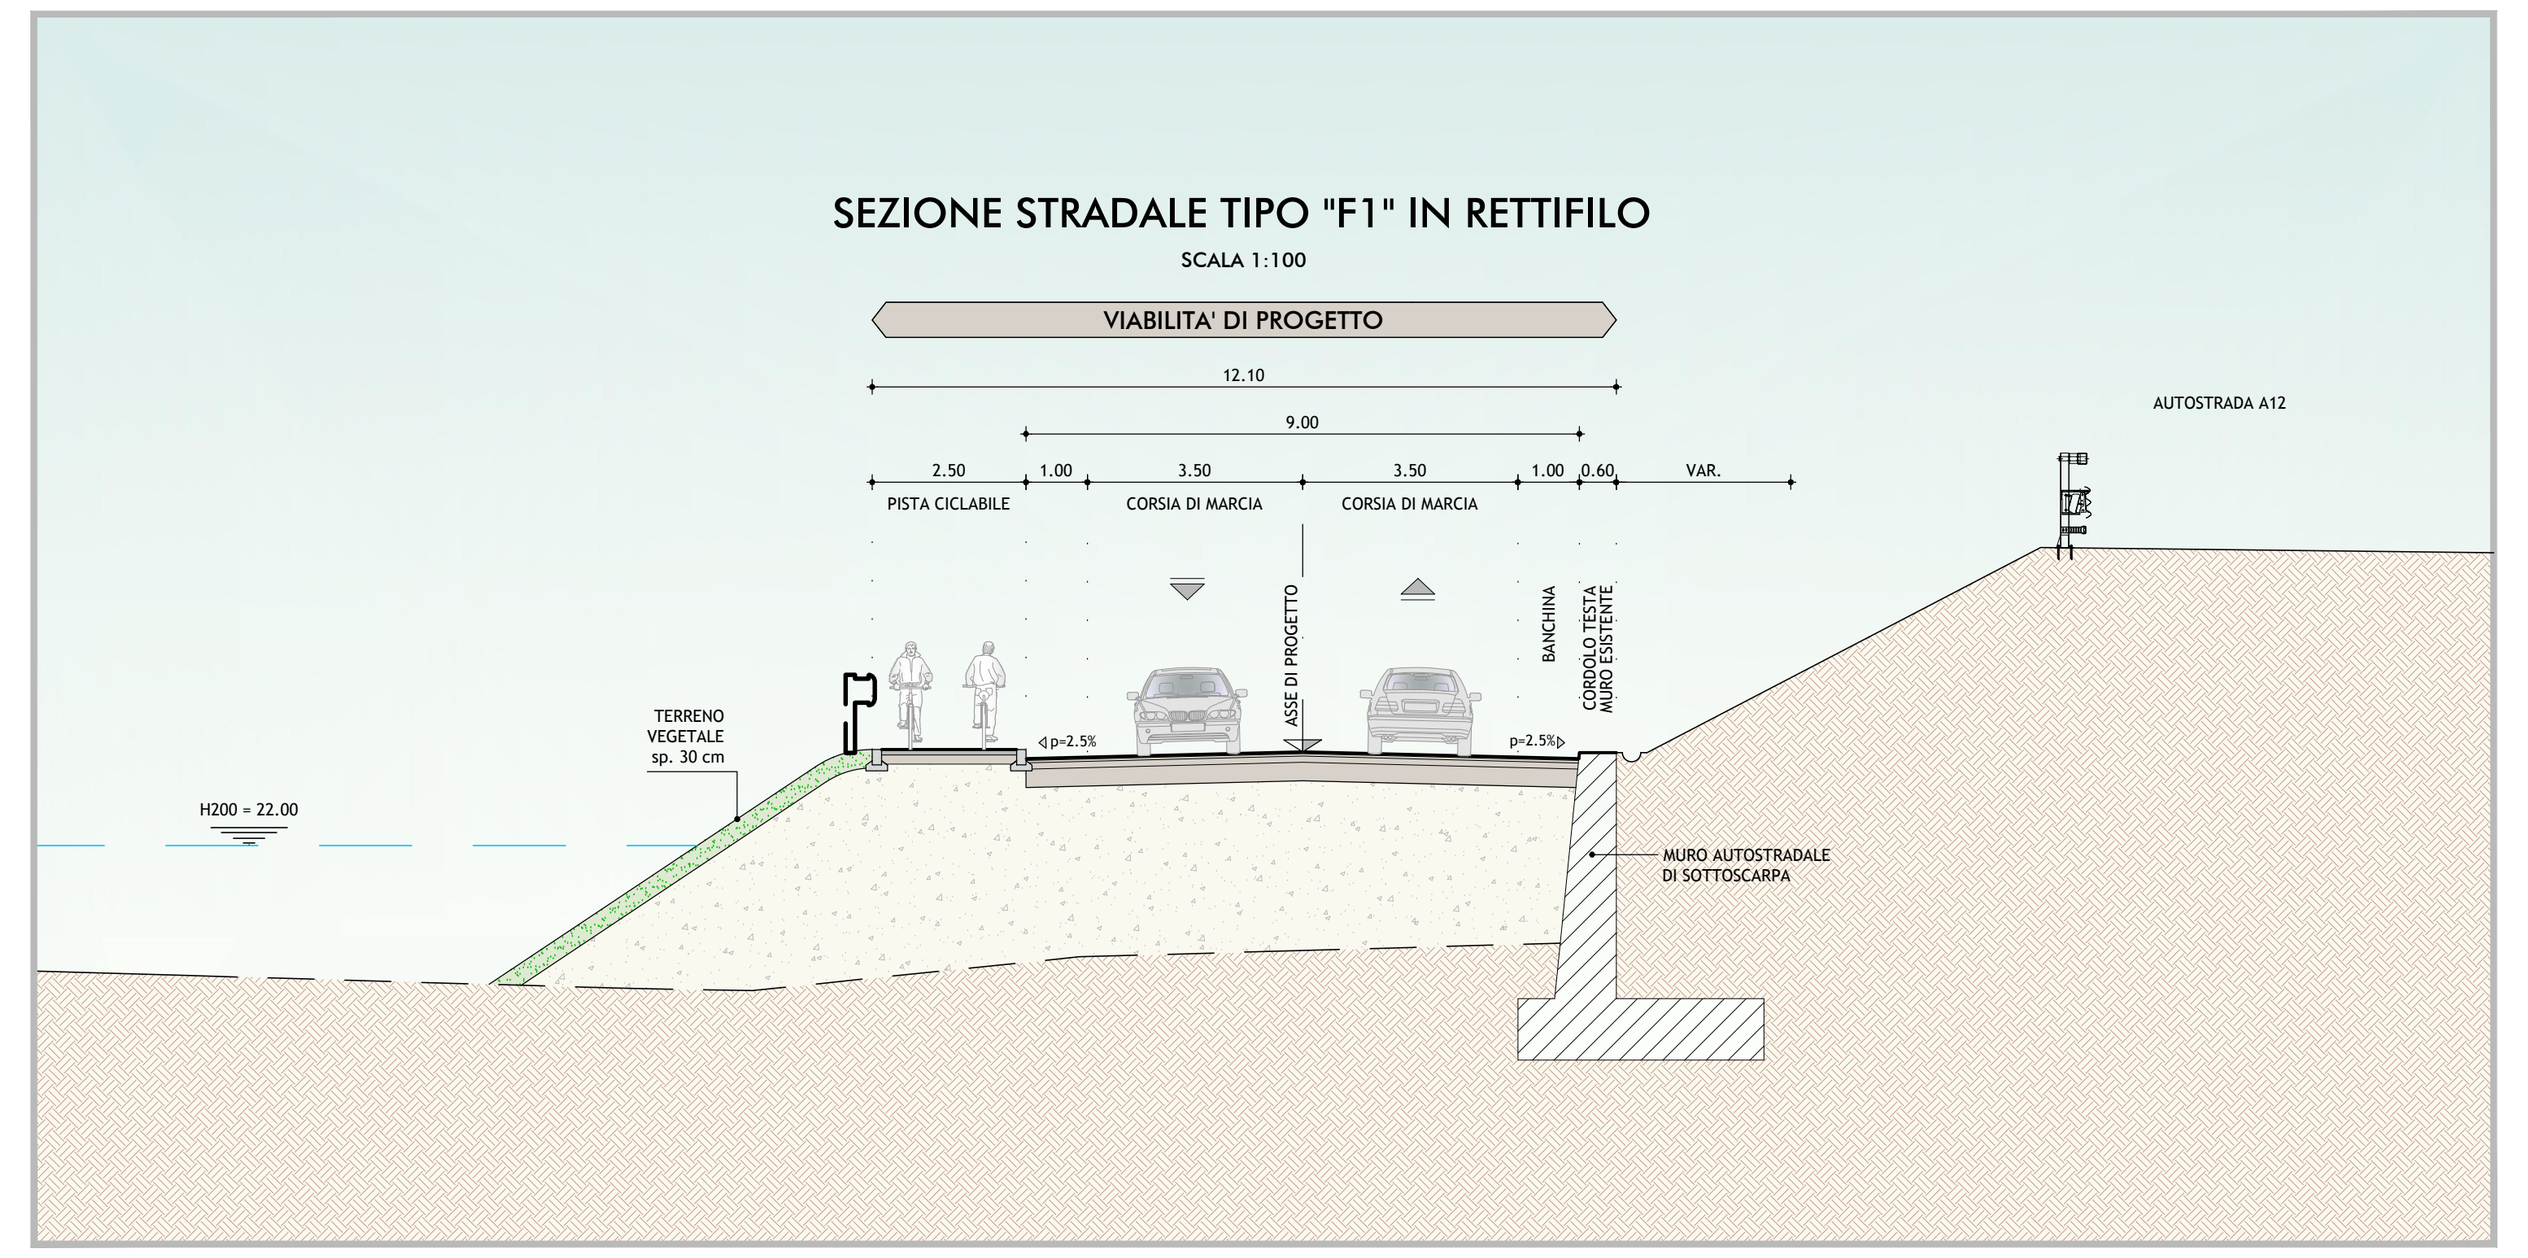


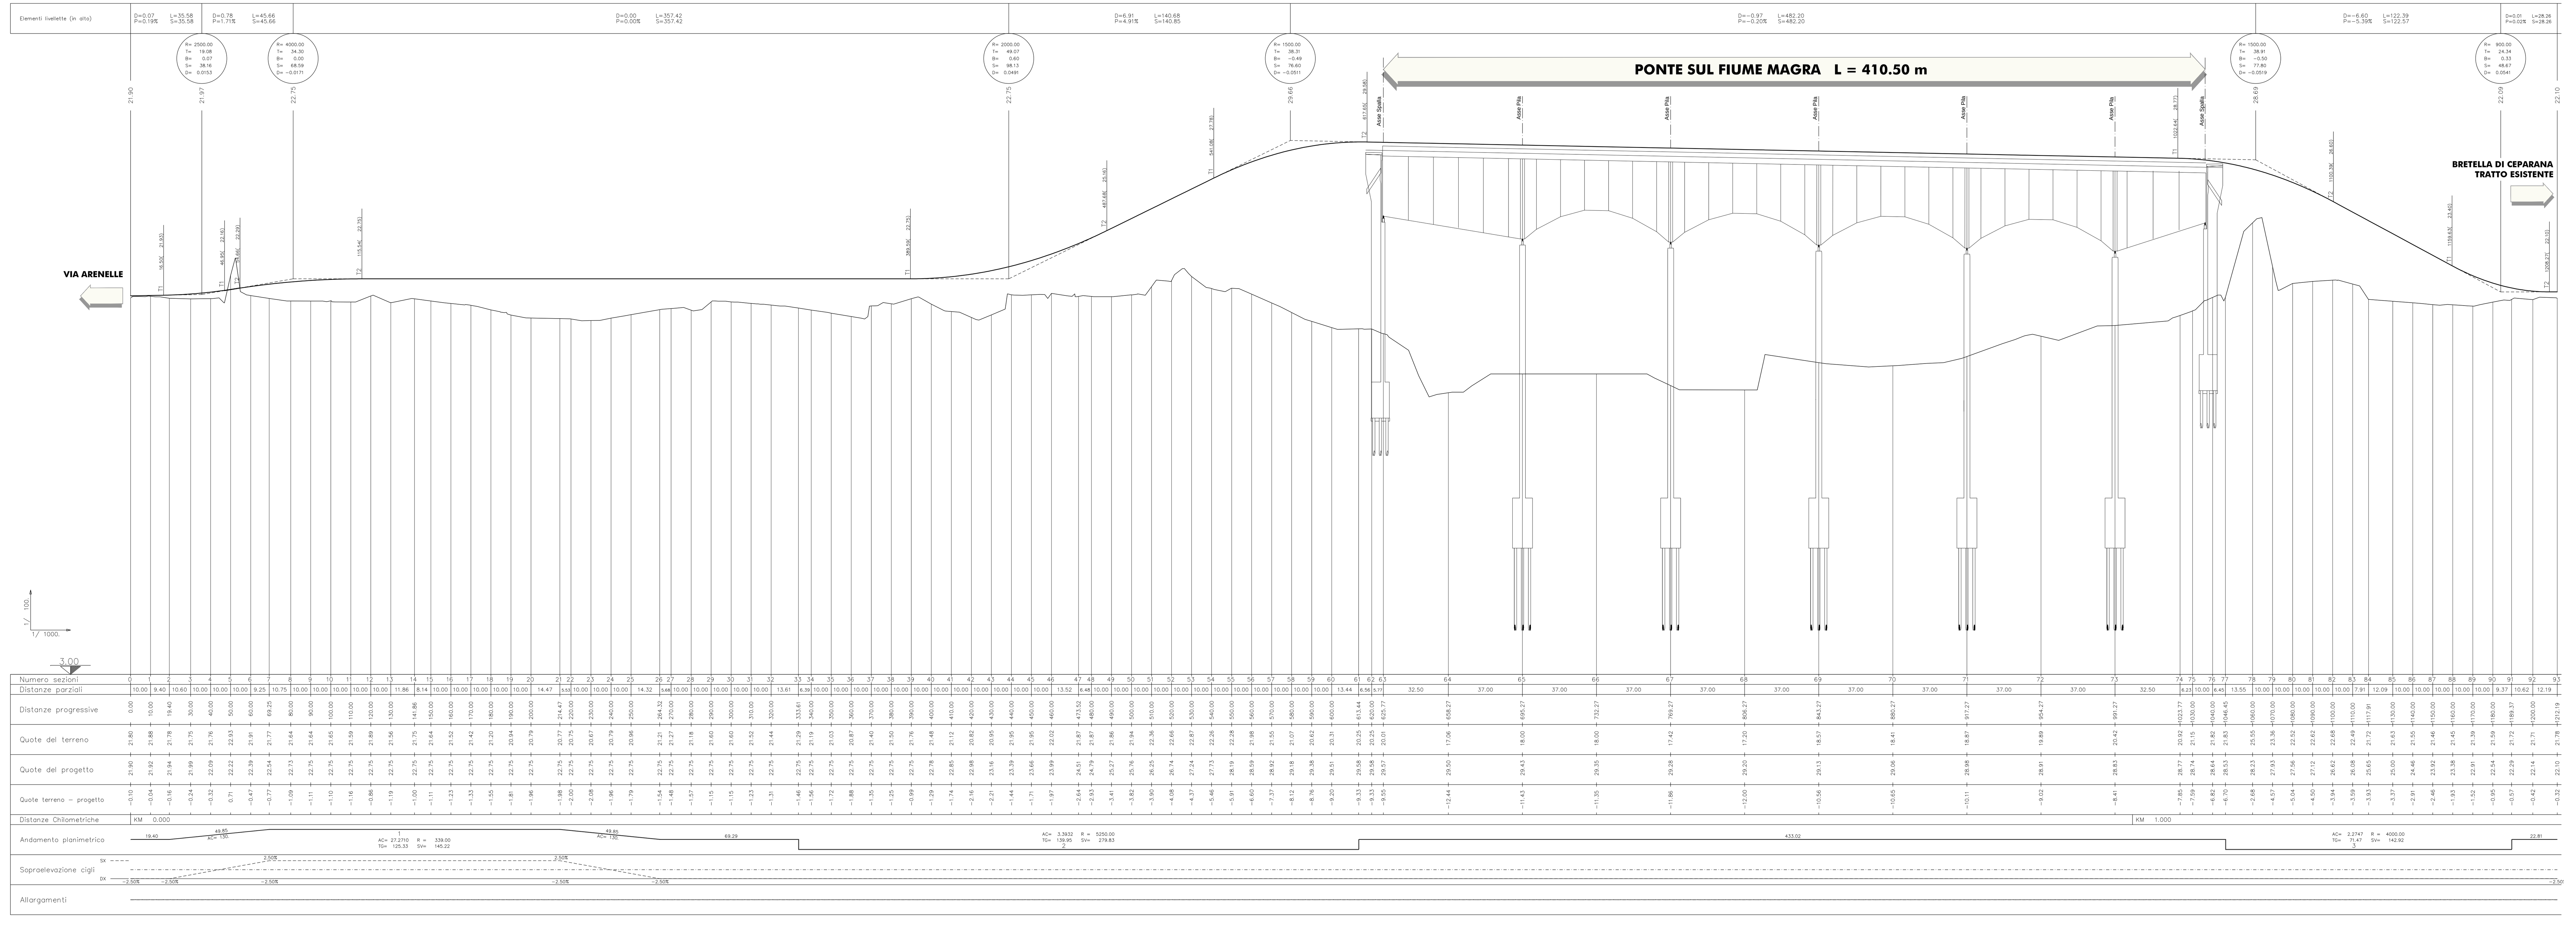








PLANIMETRIA DI RIFERIMENTO

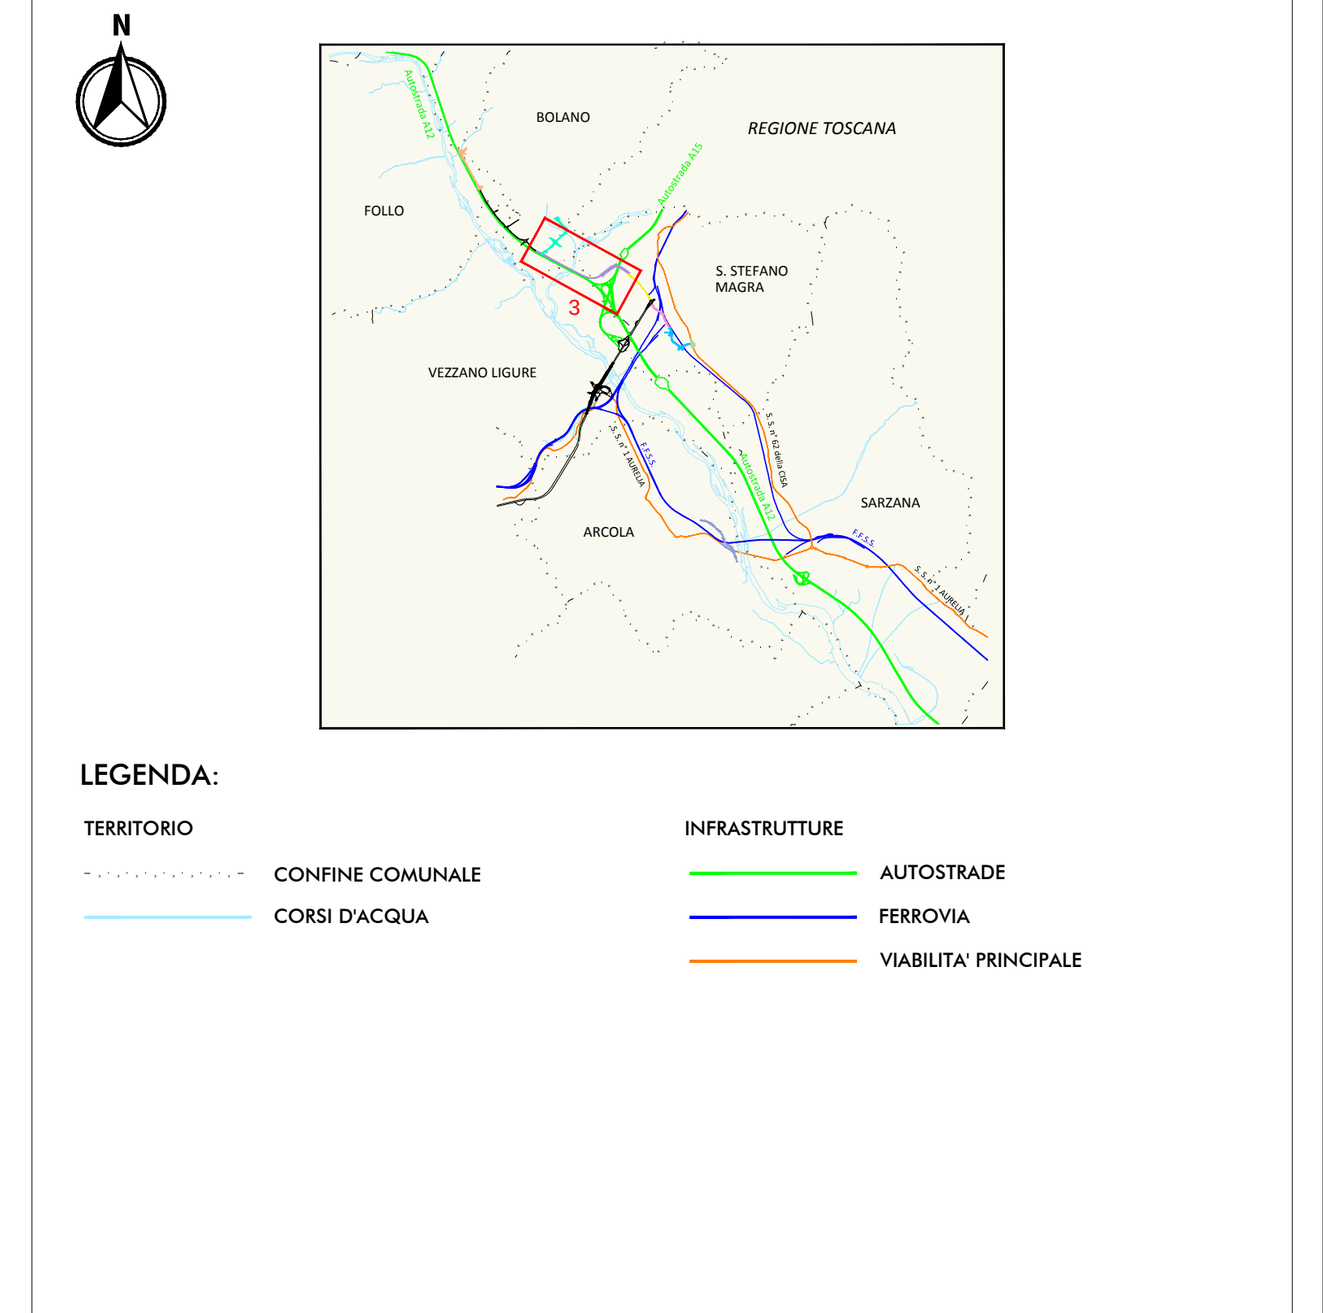

LEGENDA:

TABELLE DI TRACCIAMENTO


Vertice 0	
Coor Nord	4890137
Coord Est	1571012
Vertice 1	
Coor Nord	4890085
Coord Est	1571109
Raggio	5250
Sv Curva	65
Sv Clot I	0
Sv Clot U	0
A Ingresso	0
A Uscita	0
Sopraeleva	0
Vertice 2	
Coor Nord	4889807
Coord Est	1571644
Raggio	5250
Sv Curva	55
Sv Clot I	0
Sv Clot U	0
A Ingresso	0
A Uscita	0
Sopraeleva	0
Vertice 3	
Coor Nord	4889633
Coord Est	1571969
Raggio	350
Sv Curva	138
Sv Clot I	48
Sv Clot U	48
A Ingresso	130
A Uscita	130
Sopraeleva	7
Vertice 4	
Coor Nord	4889639
Coord Est	1572104

PARTICOLARE PACCHETTO CORPO STRADALE

SCALA 1:10

PARTICOLARE PACCHETTO PISTA CICLO-PEDONALE

SCALA 1:10

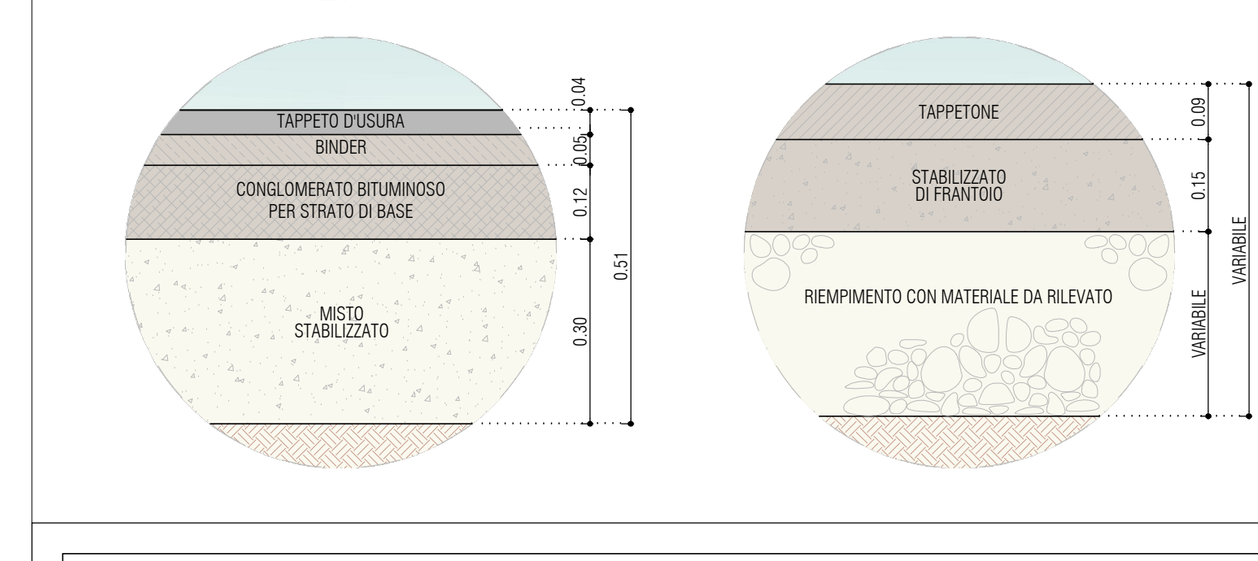

PROGETTO N° A08002-D

Gruppo S.I.A.S. S.p.A.

AUTOSTRADE SESTRI LEVANTE – LIVORNO
con diramazione VIAREGGIO – LUCCA e FORNOLA – LA SPEZIA

POTENZIAMENTO INTERCONNESSIONE A12/A15

REGIONE LIGURIA
settore pianificazione e valutazione interventi

PRESCRIZIONI DI CUI AL PARERE INTERLOCUTORIO DELLA REGIONE LIGURIA - SCHEMA n° NP/4583 DEL 11/03/2011

PROVINCIA DELLA SPEZIA

PROGETTO DEFINITIVO

INTERVENTO N° 3

SANTO STEFANO MAGRA - CEPARANA
COLLEGAMENTO TRA IL RACCORDO AUTOSTRADALE E LA SPONDA DESTRA DEL F. MAGRA

EM./RE.	DATA	DESCRIZIONE	REDATTO	CONTR.	APPROV.
0	Aprile 2014	Prima Emissione	G. F.	G. F.	G. F.

PROGETTO 1° LOTTO FUNZIONALE

PLANIMETRIA DI PROGETTO E DI TRACCIAMENTO

CODICE IDENTIFICATIVO: **SPSI PD 03 LF1 02**

Scala: **1 : 1000**

PROGETTAZIONE:

società autostrada ligure toscana p.a.
AMMINISTRATORE DELEGATO
(Dott. Ing. Paolo Pierantoni)

Sede sociale:
55041 Lido di Camaiore (LU)
via Don Enrico Tazzoli 9
Casella postale 56

Telefono: 0584–9091
Telefax: 0584–909300/319
E–mail: salt@salt.it
www.salt.it

Capitale sociale
€ 120.000.000
interamente versato

Codice Fiscale – P.IVA e
n.Iscr. Registro Imprese Lucca
00140570466