COMUNE DI CELLE

PROVINCIA DI SAVONA

VARIANTE AL PIANO REGOLATORE GENERALE

scala : 1 500 data :ottobre 1996

Arch. Pasquale Gabbaria Mistrangelo

Firmato da Gabbaria Mistrangelo Pasquale


Tav. **14** DF


. TIPI EDILIZI
Analisi per la normativa paesistica

Rilievi architettonici del centro storico e classificazione delle tipologie edilizie

ELABORAZIONE DEL PIANO
Arch. Pasquale Gabbaria Mistrangelo
Dott. Giuliano Antonelli geologo
Dott. Fabrizio Del Nero agronomo

COLLABORATORI
Arch. Carlo Nicoletti
Arch. Giuseppe Sanguineti
Arch. Grazia Mingozzi

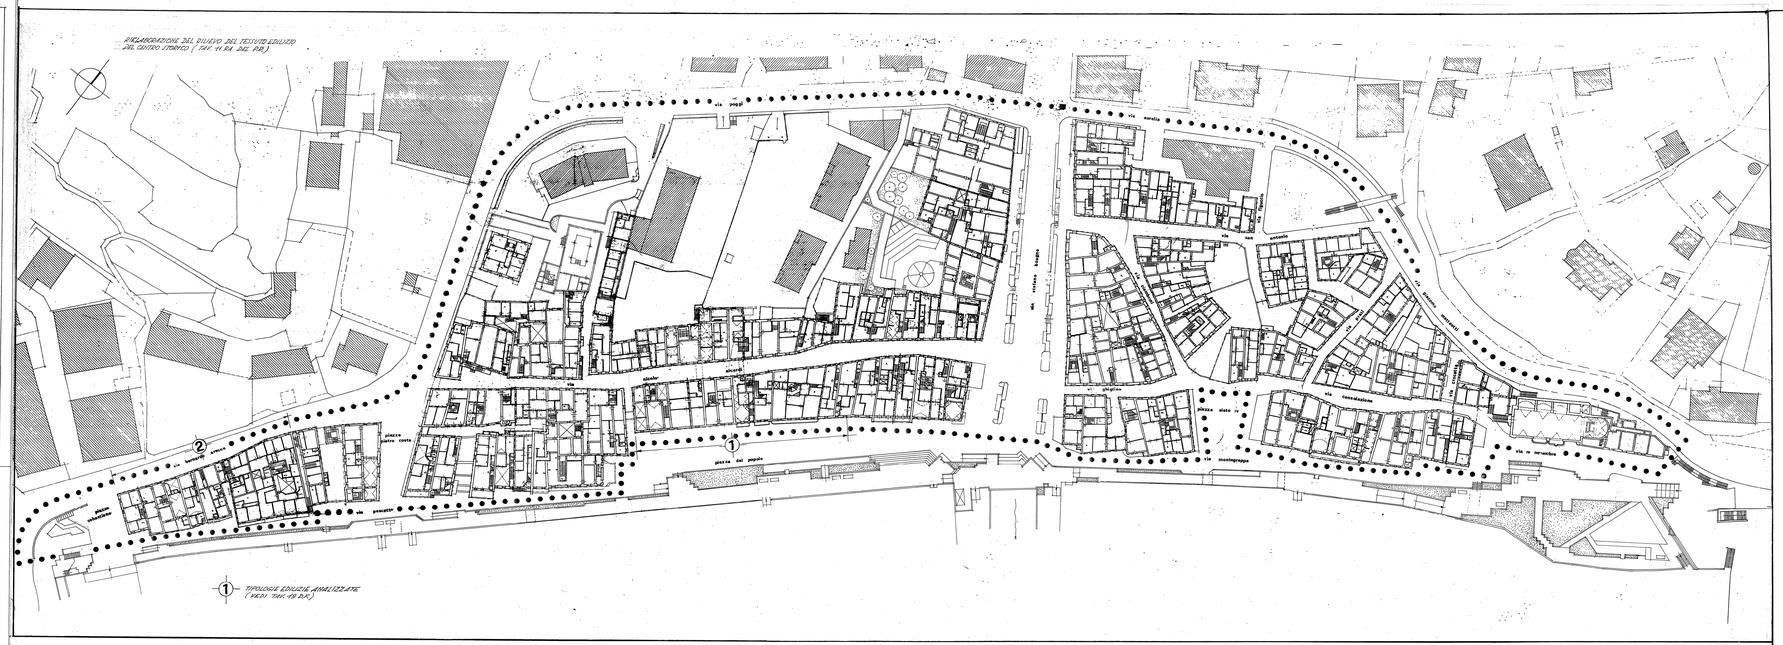

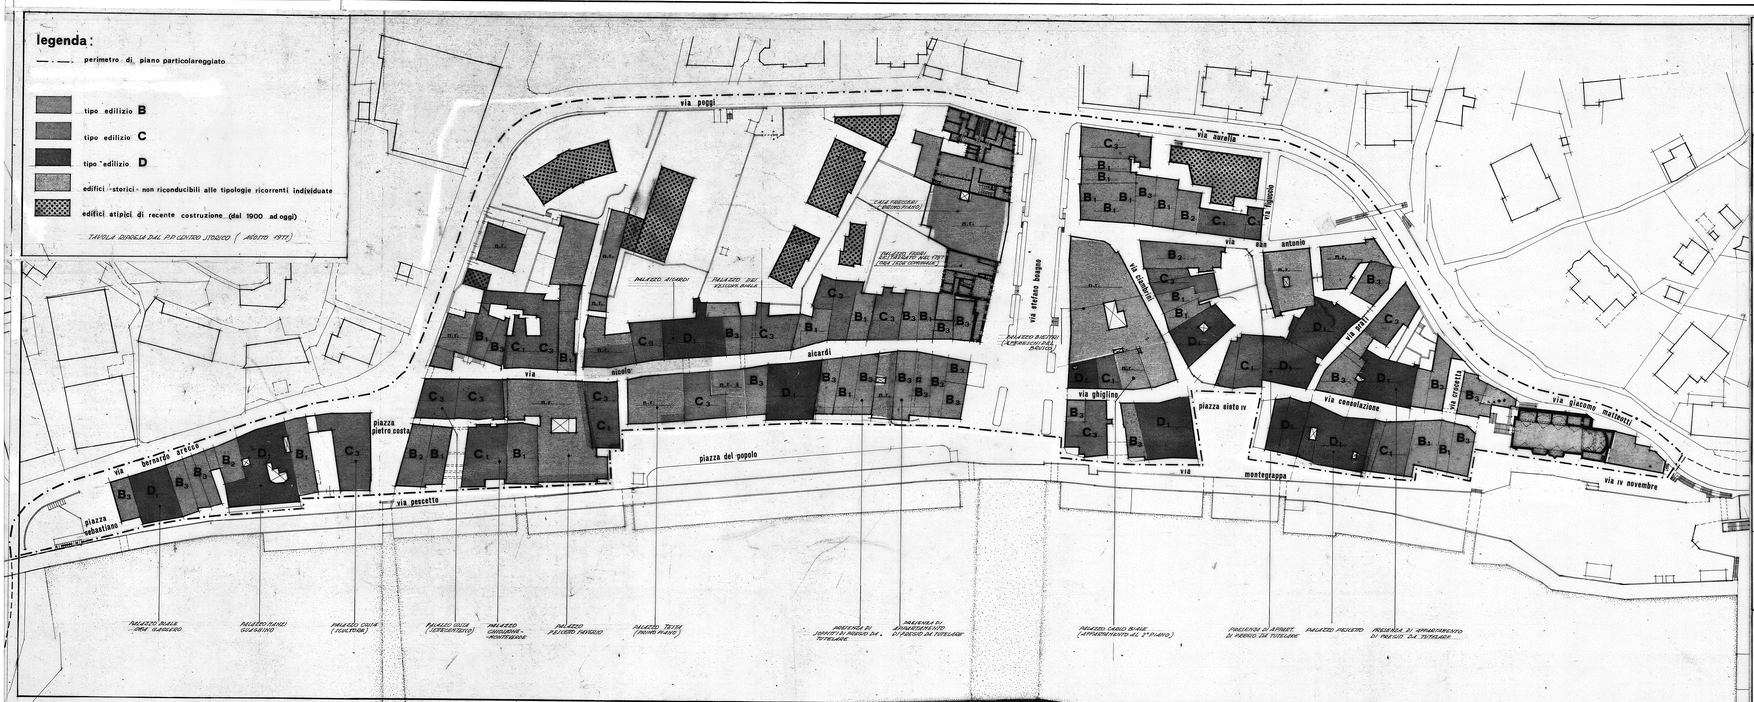

legenda :

- perimetro di piano particolareggiato
- tipo edilizio **B**
- tipo edilizio **C**
- tipo edilizio **D**
- edifici storici non riconducibili alle tipologie ricorrenti individuate
- edifici atipici di recente costruzione (dal 1900 ad oggi)

TAVOLA RIPRESA DAL P.P. CENTRO STORICO (AGOSTO 1977)

TAVOLA RIASSUNTIVA DEI TIPI EDILIZI

	TIPI A DUE CELLULE IN PROFONDITA'		TIPI A TRE CELLULE IN PROFONDITA'			RIFUSIONI DI DUE UNITA' EDILIZIE ATTIGUE				RIF. DI TRE UNITA' EDILIZIE ATTIGUE
	A casa a schiera	A_1 elemento di linea	B_1 el. di linea con scala a rampa unica	B_2 el. di linea con scala a rampe ortogonali	B_3 el. di linea con scala a doppia rampa	C_1 el. di linea con scala a rampa unica (laterale o centrale)	C_2	C_2 el. di linea con scala a rampe ortogonali	C_3 el. di linea con scala a doppia rampa	D_1 casa in linea
PT										
IP										
IIP										
IIIP	Tipologia non individuate nel tessuto storico di Celle Ligure.									
PROSPETTI										
NOTE	Possibili rampe ortogonali	Possibili rampe ortogonali			Possibili 4 piani	Scala supplementare facoltativa per il n°3 (residuo del tipo B_3)	Scala supplementare facoltativa per il n°2 (residuo del tipo B_3)	Scala supplementare facoltativa per il n°1 (residuo del tipo B_3) Possibilità alloggi al 2°-3° piano	Possibili 4 piani. La scala (anche nella cellula sul fronte) serve 4 alloggi al P.T/A. Scala supplementare facoltativa per il n°1 (residuo del tipo B_3)	Possibili 4 piani. Possibili 4 alloggi per piano

a) I tipi d'angolo uguali a quelli identificati presentano la variante delle aperture sui due fronti.
b) Per i tipi B-C-D possibili anche 4 cellule in profondita'