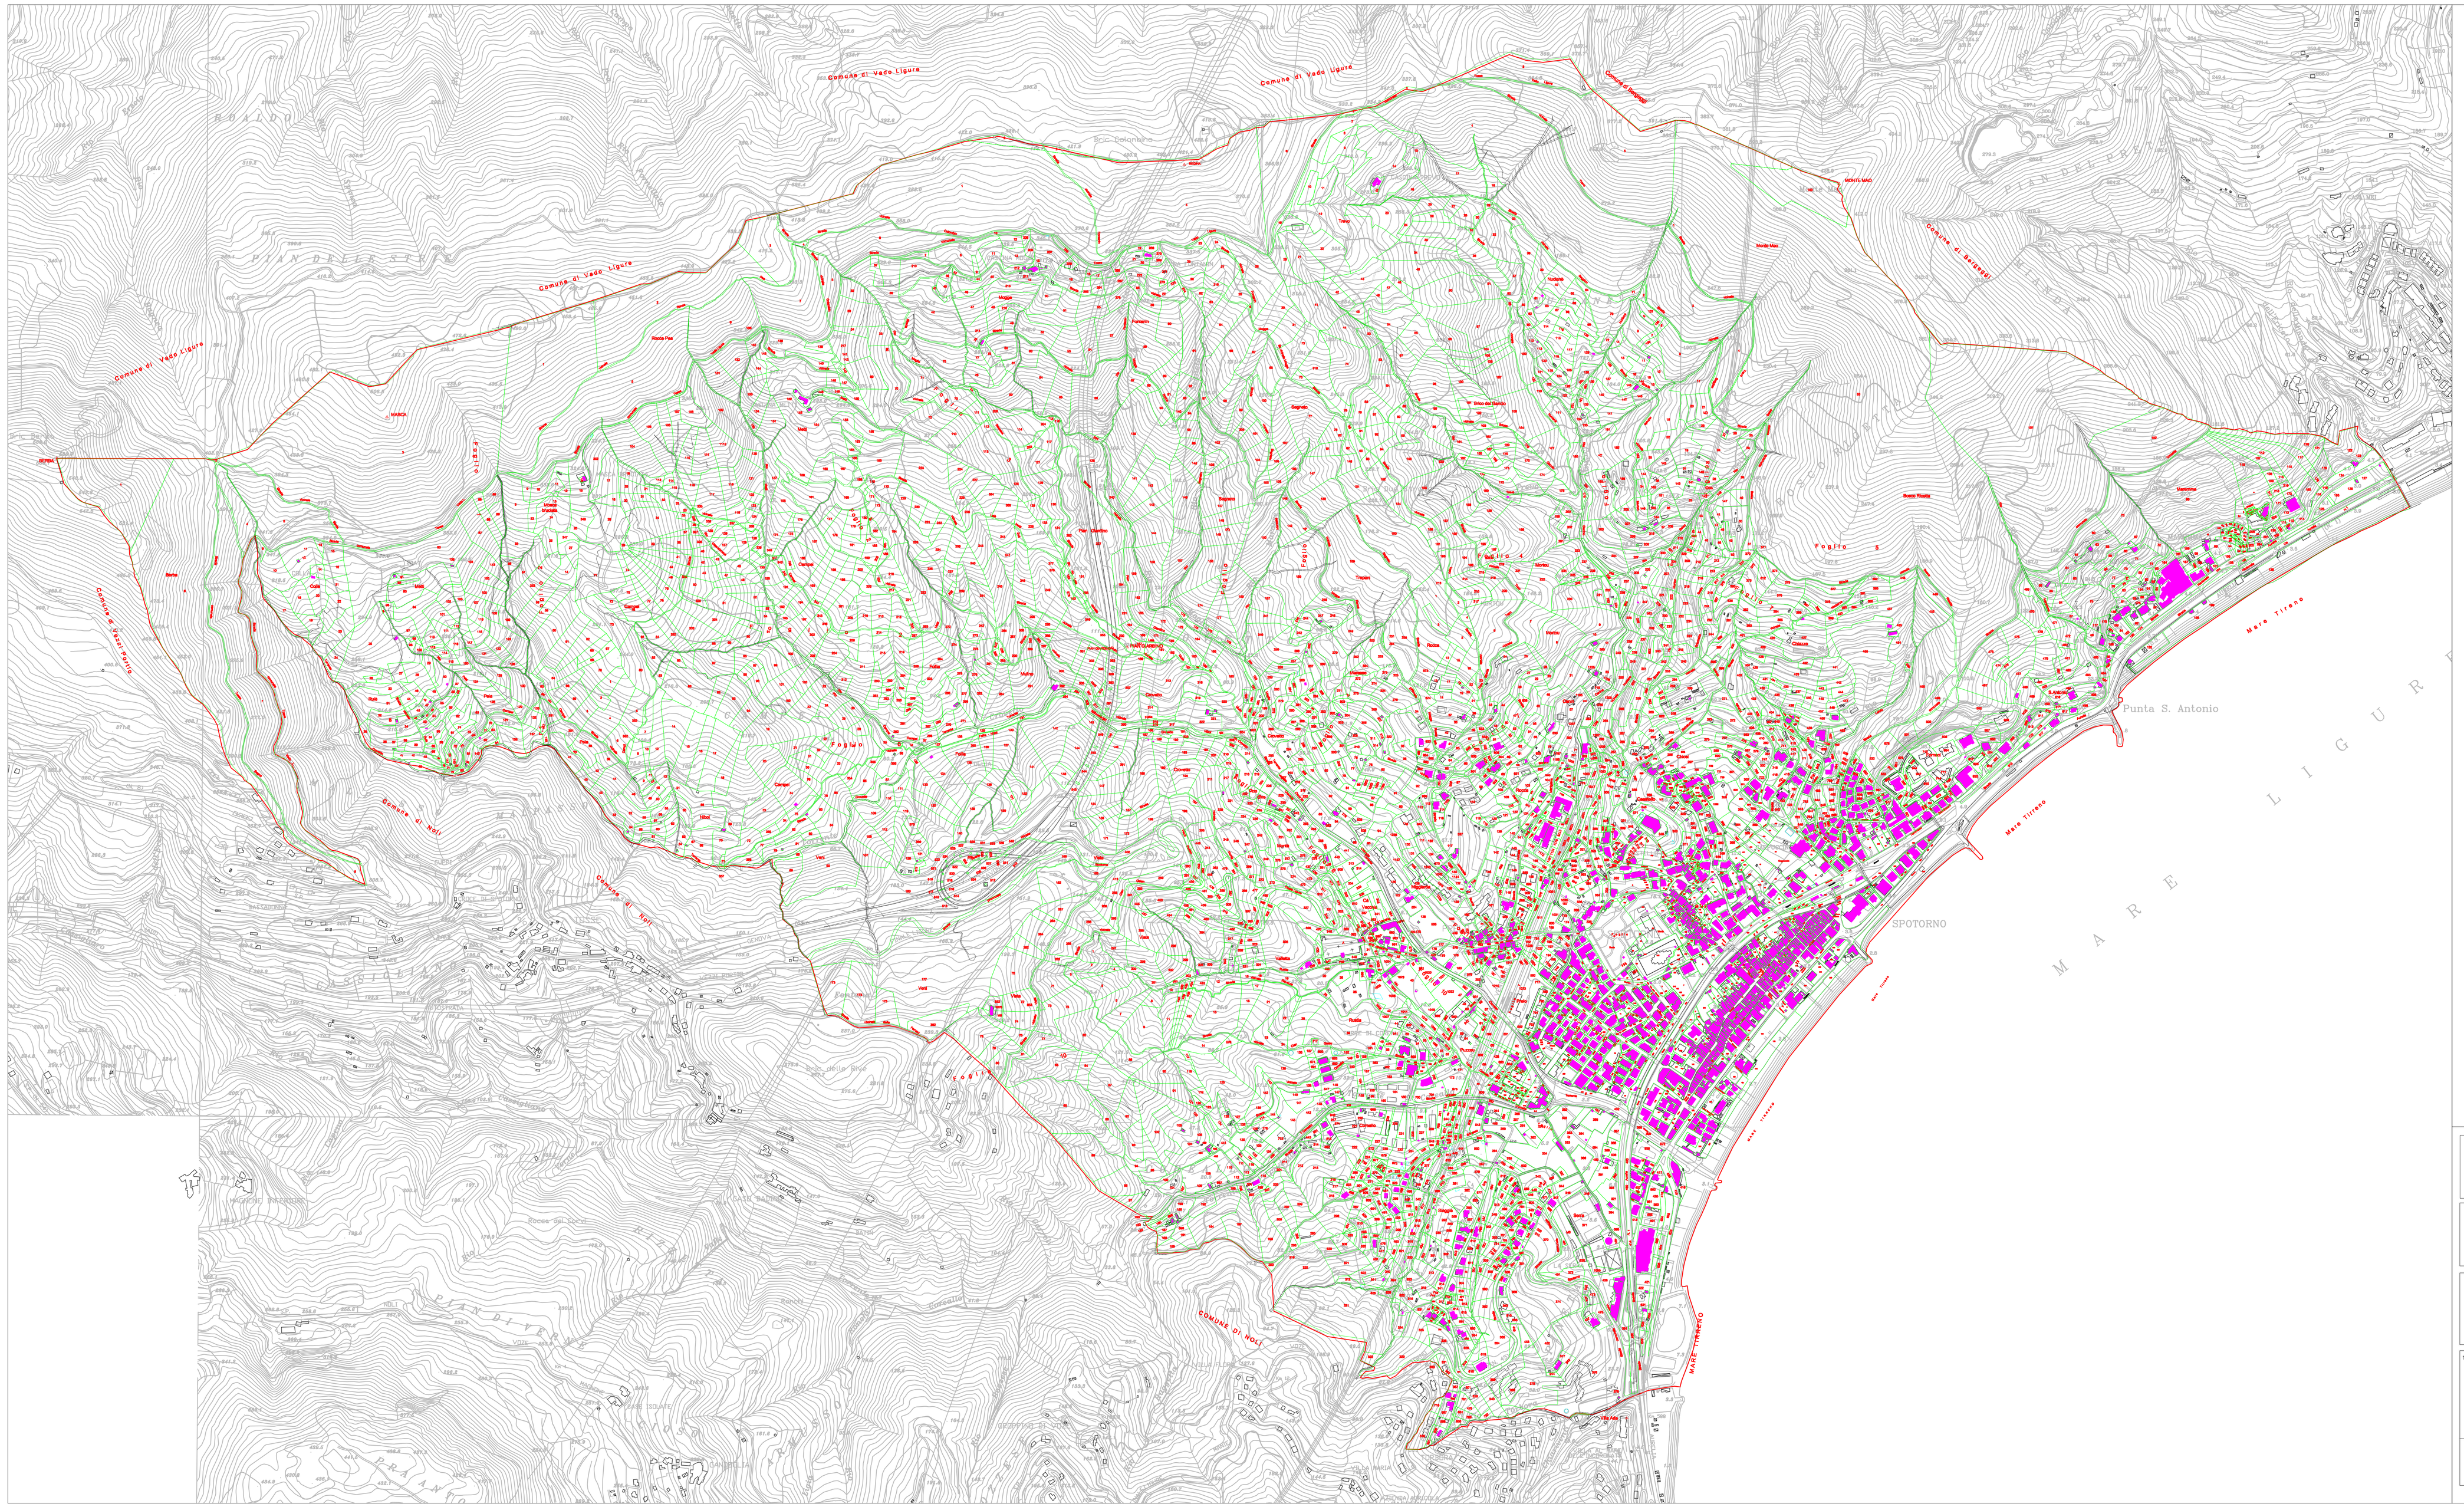


COMUNE DI SPOTORNO

Provincia di Savona

PUC

PIANO URBANISTICO COMUNALE

ELABORATO

TAVOLA 0C
CATASTALE

FORMATO	FILE DI ELABORAZIONE	FILE DI STAMPA	SCALA
132 x 68.5	**0C_CATAST.dwg**	**0C_CATAST.pdf**	**1:5000**

PROGETTISTI

Arch. Pietro Cozzani
Arch. Federica Alcozer
Arch.Roberto Burlando
Arch. Giuseppe Galasso

STUDI GEOLOGICI

SGA - Genova srl
Geological Researches

Dott. Geol. Francesco Cipolla
Dott. Geol. Claudio Sebastiani

STUDI AGROFORESTALI E RESPONSABILE VAS

Dott. Agr. Fabio Palazzo

TIMBRO E FIRMA PROGETTISTA

REV.	DATA	DESCRIZIONE E REVISIONE	ELABORAZIONE	VERIFICA	APPROVAZIONE
00	Luglio 2011	prima emissione	Dott. Francesco Cipolla - Claudio Sebastiani	Dott. Claudio Sebastiani	Dott. Francesco Cipolla