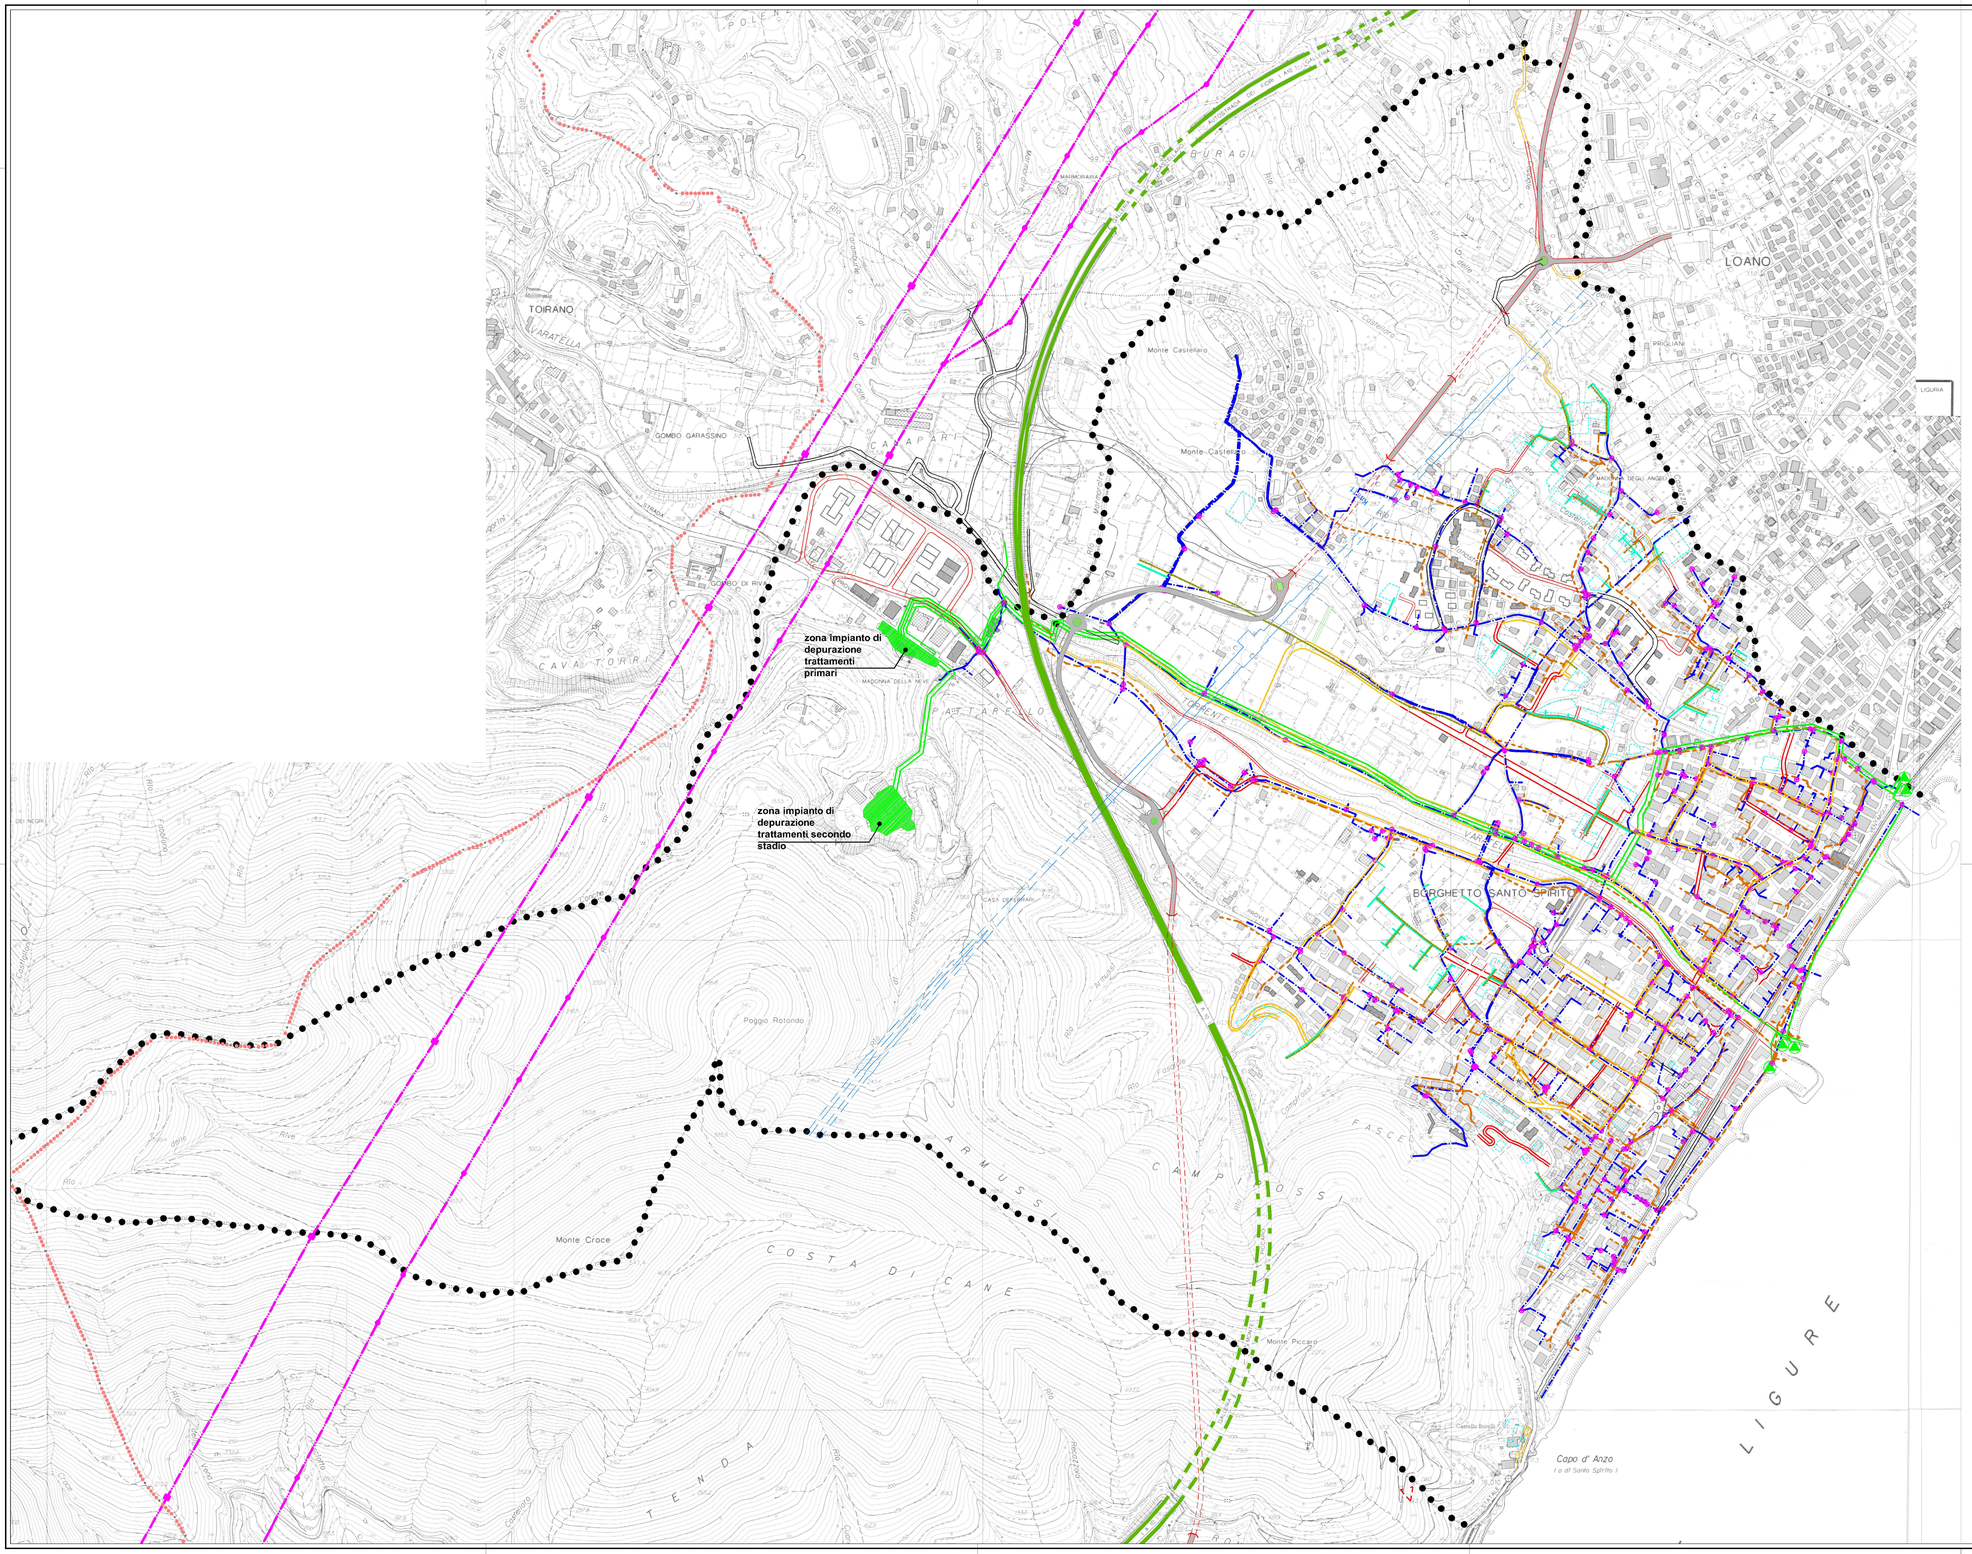



## LEGENDA

### esistente

- saracinesche — Rete delle tubazioni dell'acquedotto comunale
- Rete fognaria
- stazioni di sollevamento — Impianto di depurazione consortile
- traliccio — cavi ad alta tensione
- pilone
- metanodotto

### progetto

### rete viaria

- strade esistenti da potenziare o riqualificare
- strade di progetto
- nuova ferrovia
- autostrada

- zone di concentrazione volumetrica

*Provincia di Savona*

# COMUNE DI BORGHETTO S.S.



## Piano Urbanistico Comunale

***Progetto definitivo***

Il Responsabile del Servizio Urbanistica
geom. Sergio Guarisco

Il Sindaco
**Giancarlo CANEPA**

**estensori:**

ARCHeT
SERVIZI PER ARCHITETTURA e TERRITORIO

responsabile progettazione
arch. PierGiorgio CASTELLARI
via Nazario Sauro 4/5/a, 17100 Savona
tel 019-804597 - fax 019-8486939
e-mail archet@archet.it

Firmato digitalmente da
**PIERGIORGIO CASTELLARI**
O = ARCHET
Ordine degli Architetti, Pianificatori, Paesaggisti e Conservatori della Provincia di Savona
SerialNumber = IT:CSTPGR67M03A146C
C = IT

geol. Carlo CIVELLI

agron. Carlo PARODI

consulenza legale avv. Paolo GAGGERO

**collaboratori:**
arch. jr. Sonja DANIA

**oggetto:**
Sistema complessivo delle infrastrutture

elaborato
Tav. B8

**data** luglio 2019

scala 1: 5.000

| cod. | 004008 | percorso file: ARCHET\004-008-comune di Borghetto SS-definitivi-consegnati 2019\PUC-Bug | redatto | corretto | approvato |
|---|---|---|---|---|---|
| rev1 | 24-7-2019 | motivo revisione per controd. osserv. Regione e Privati a PUC 2010 | Dania | Castellari | Castellari |
| rev2 | | motivo | | | |
| rev3 | | motivo | | | |