

BAGNO ARCOBALENO

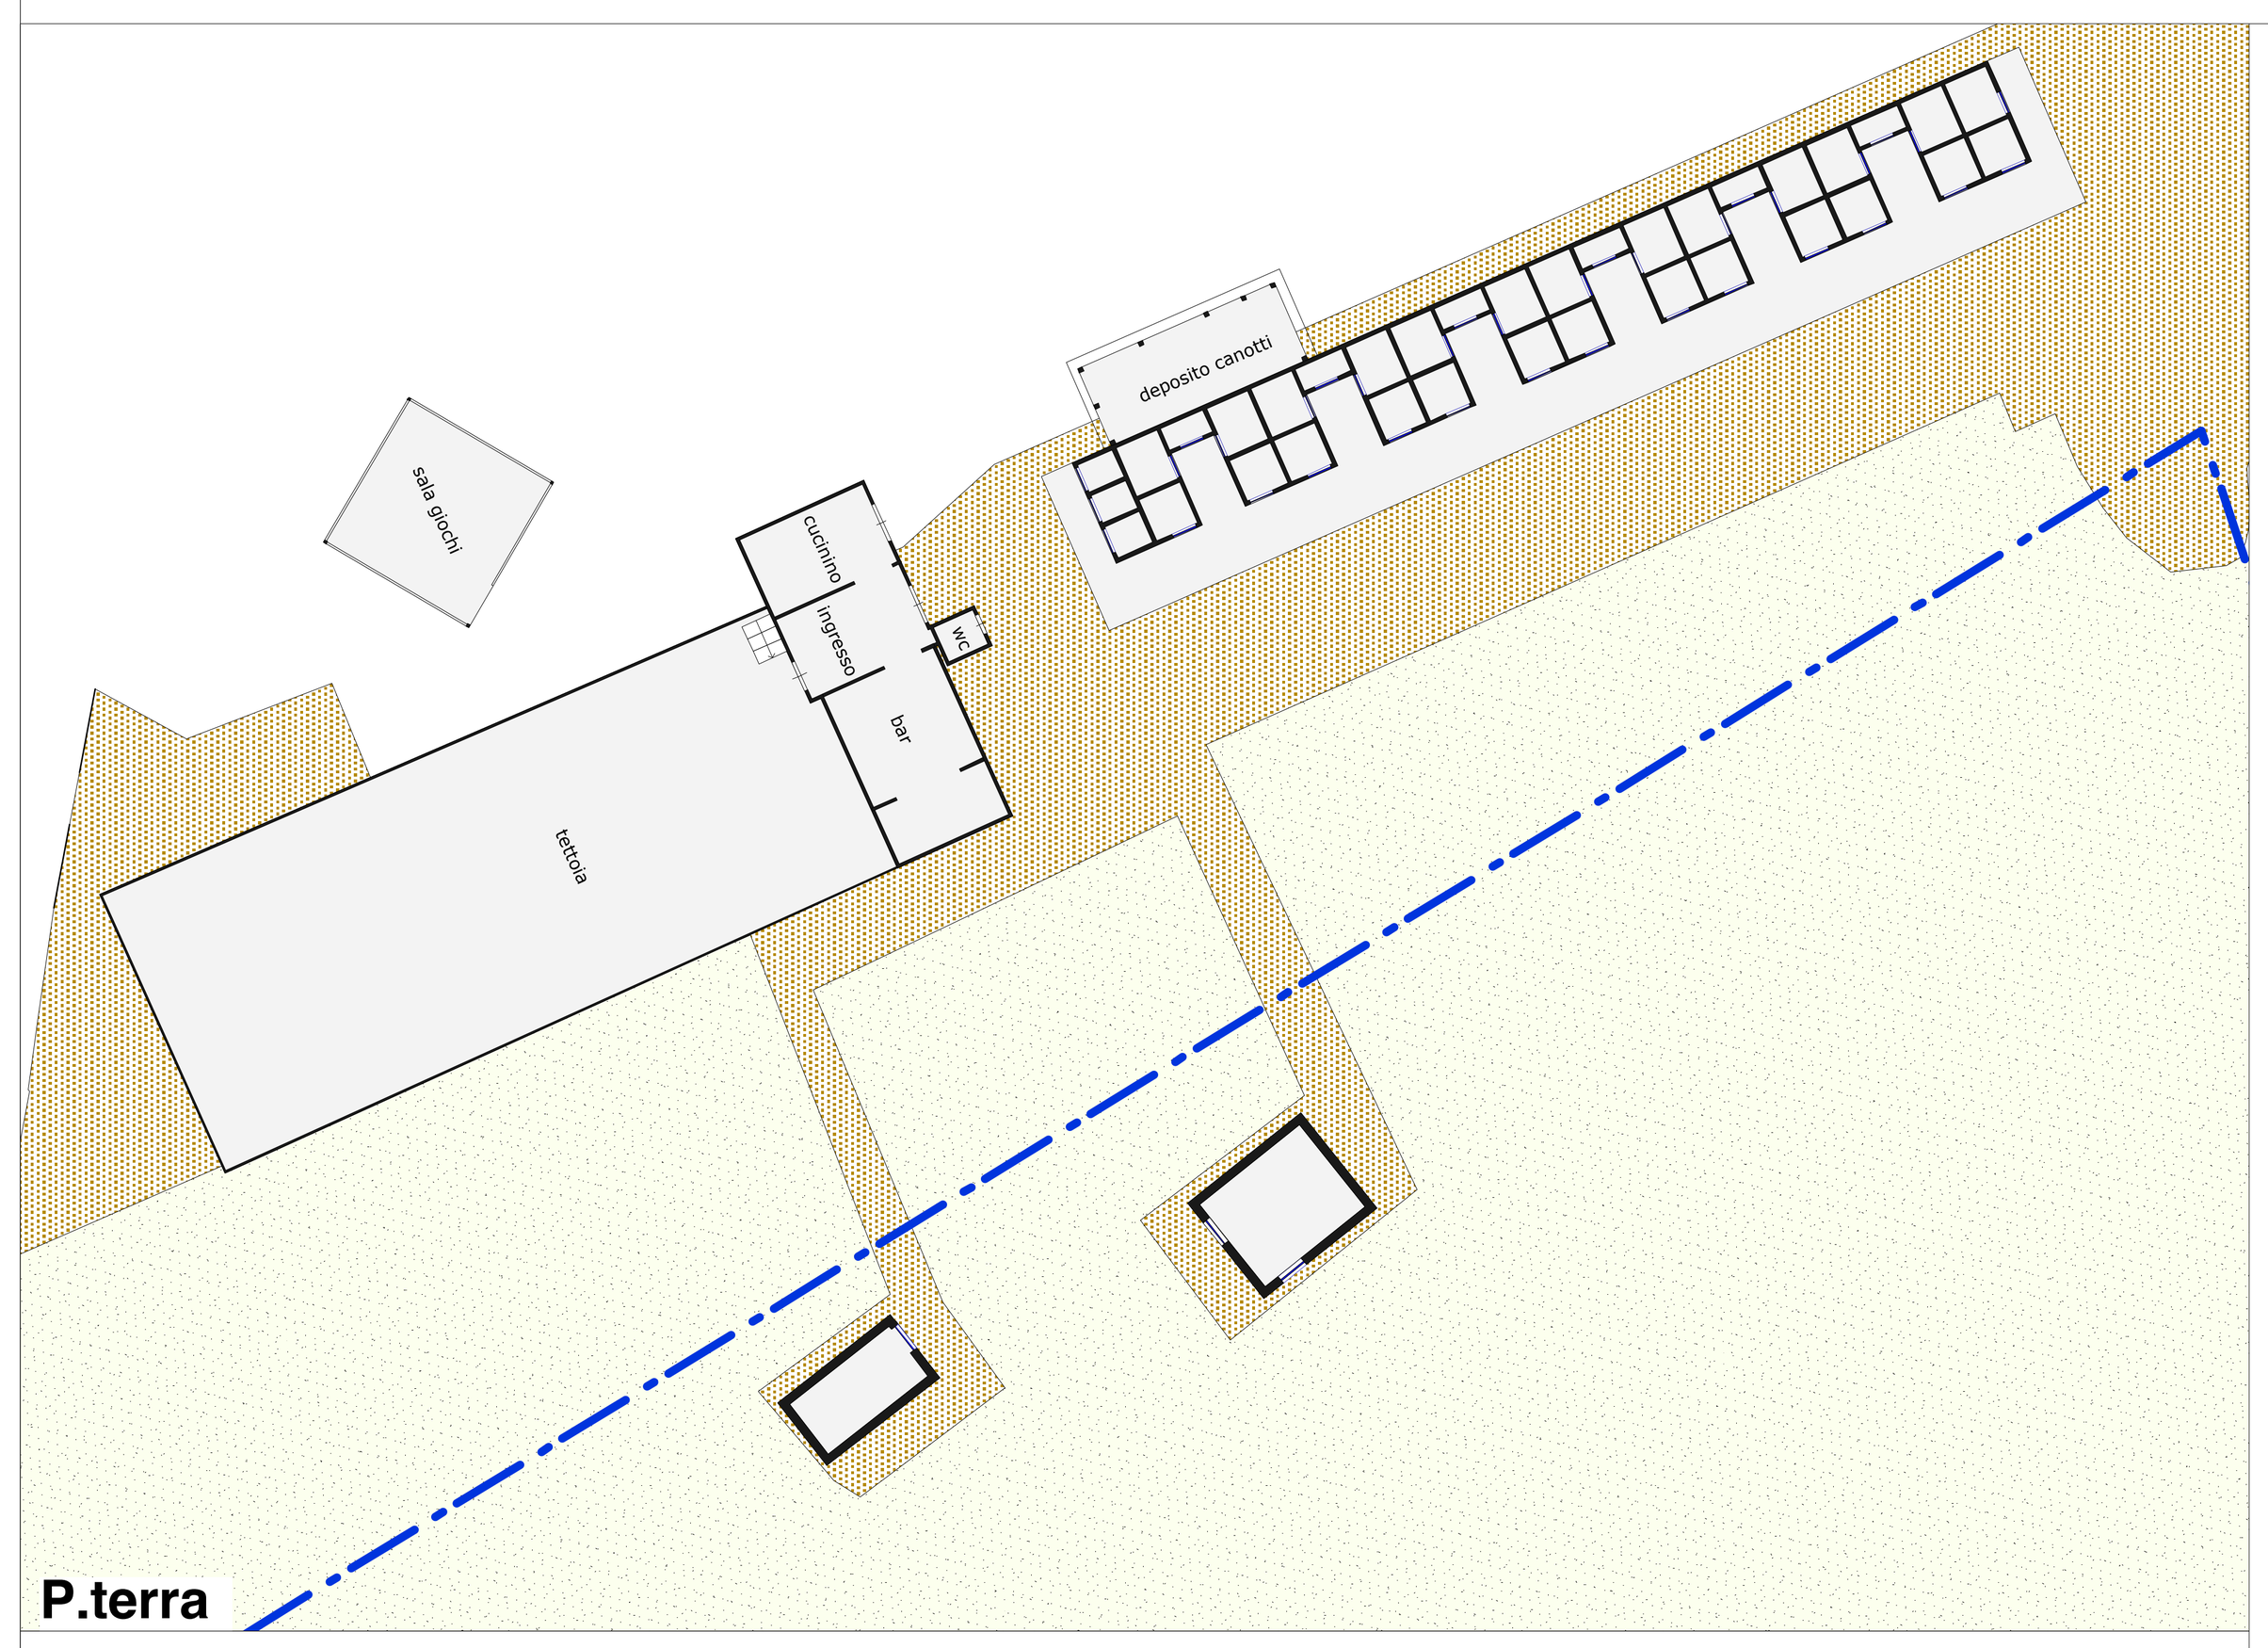


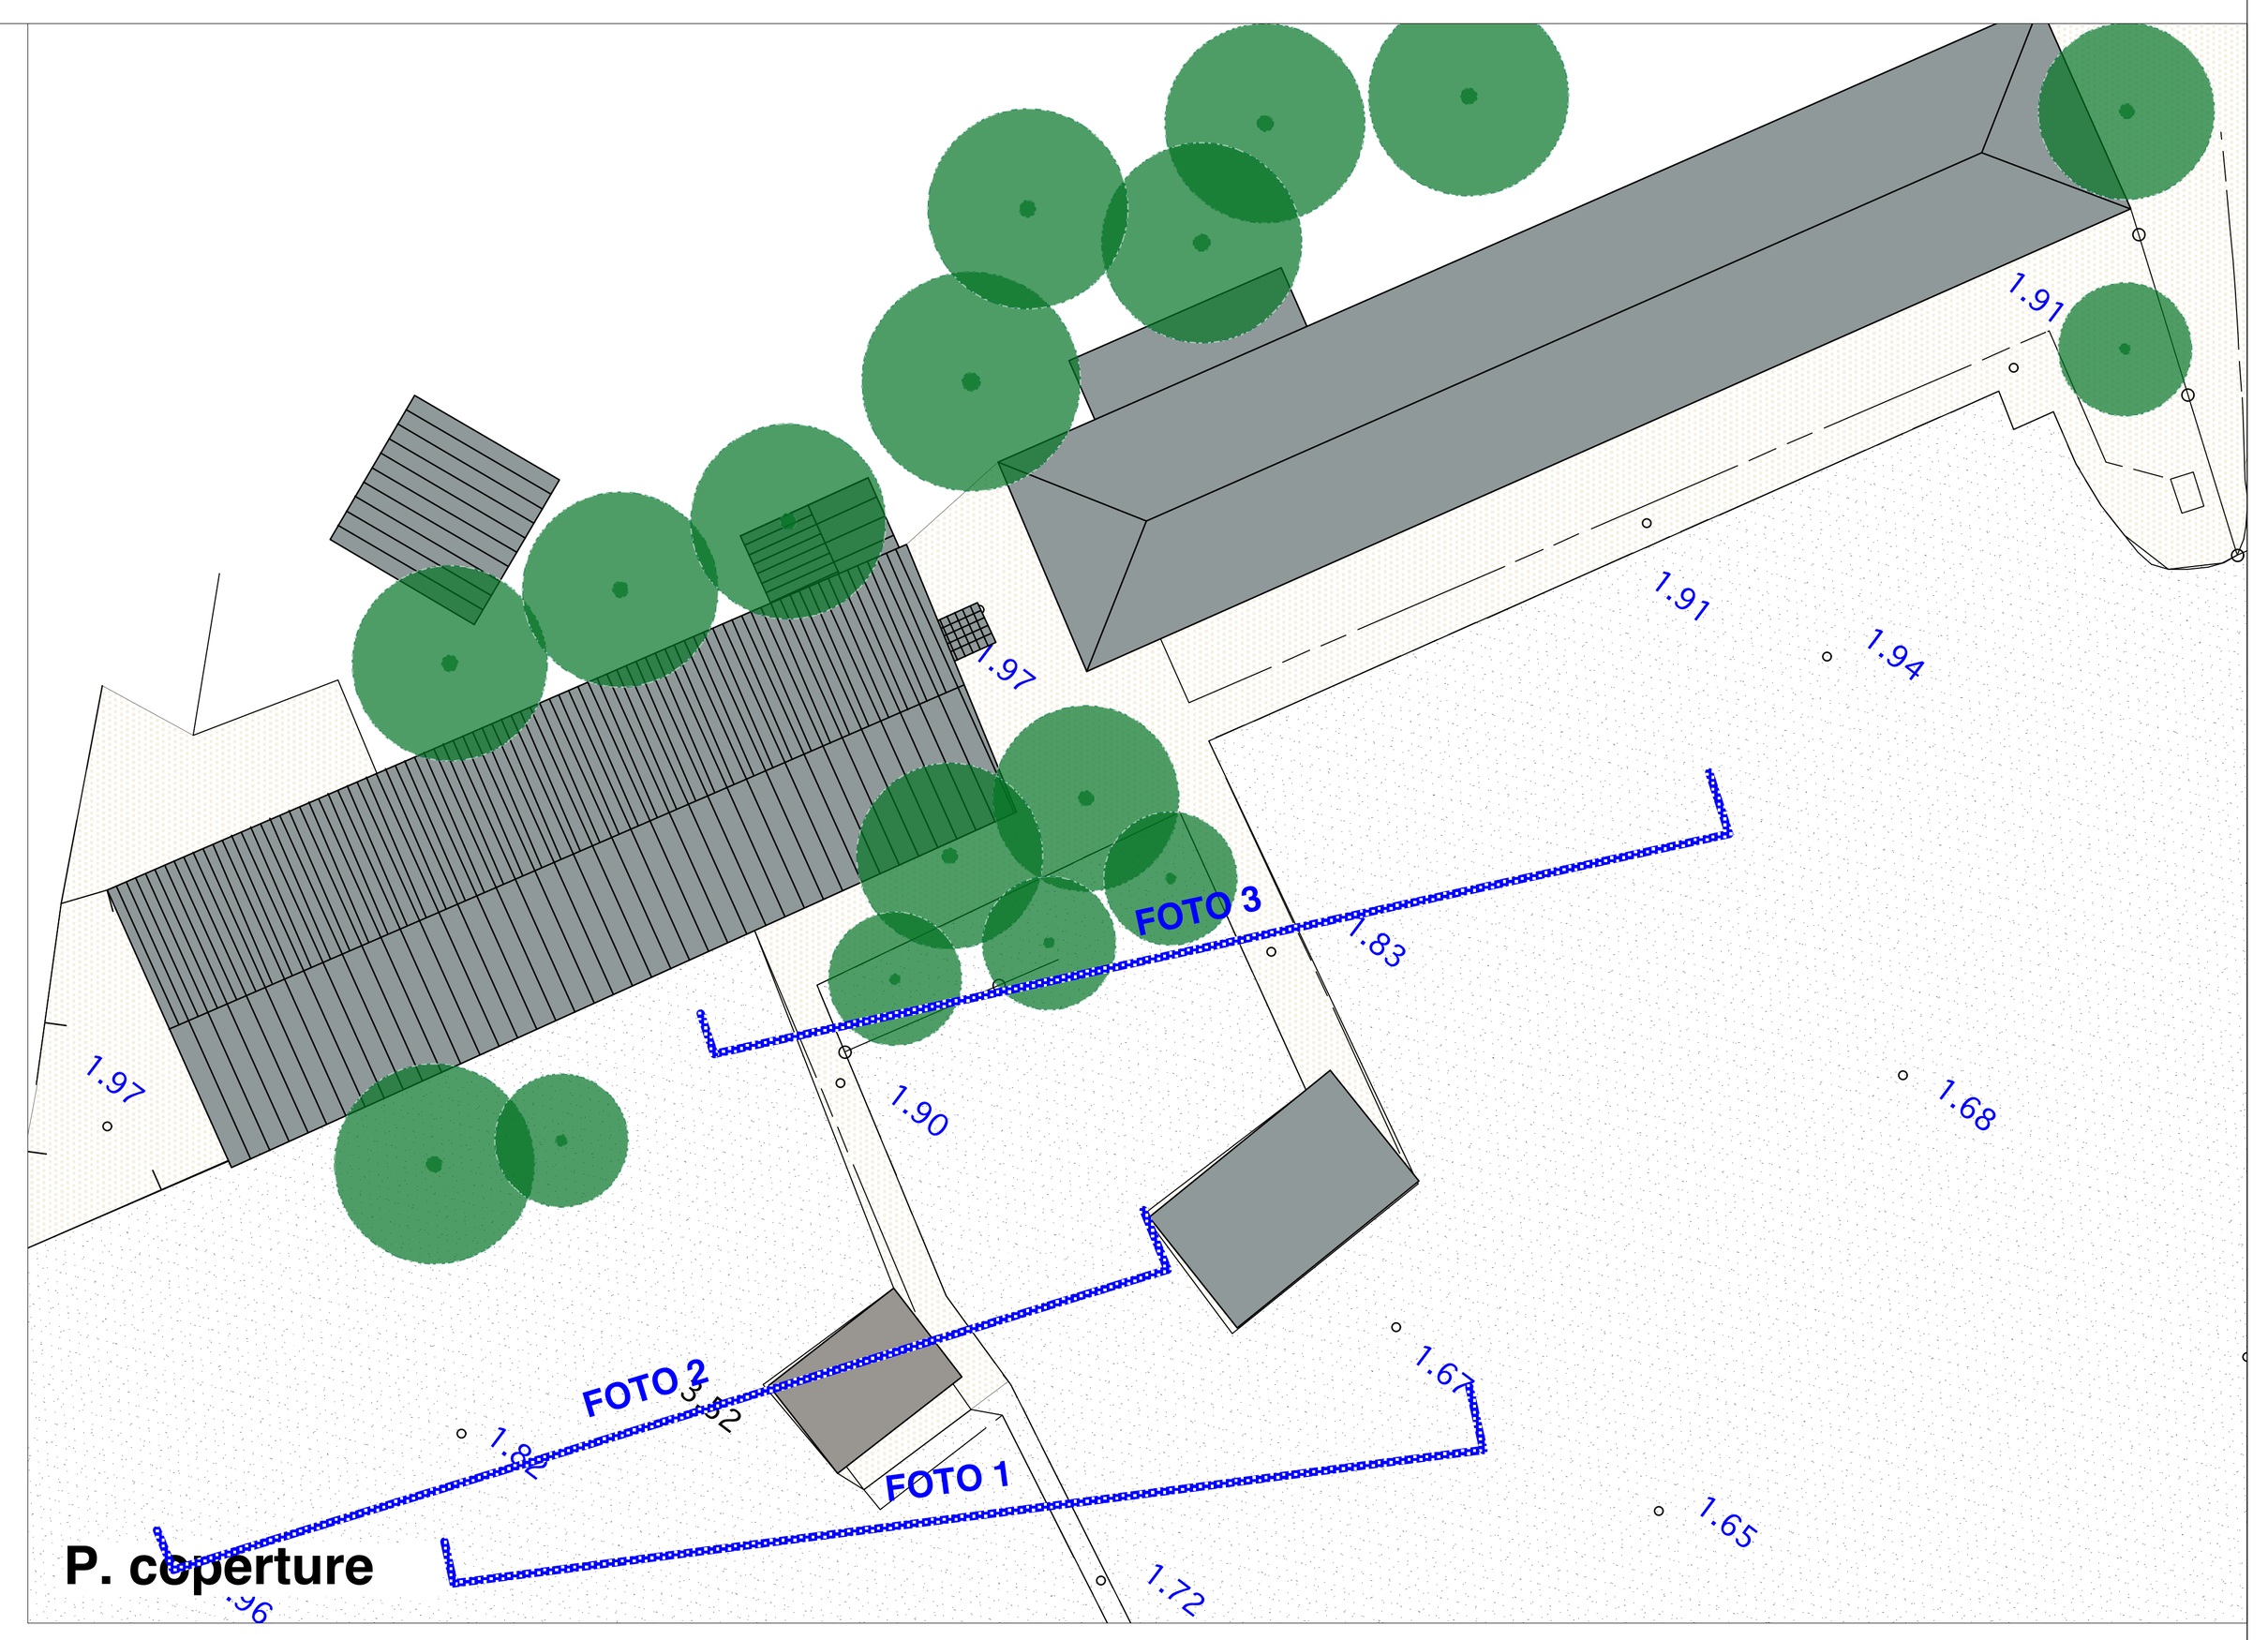




BAGNO IVANA




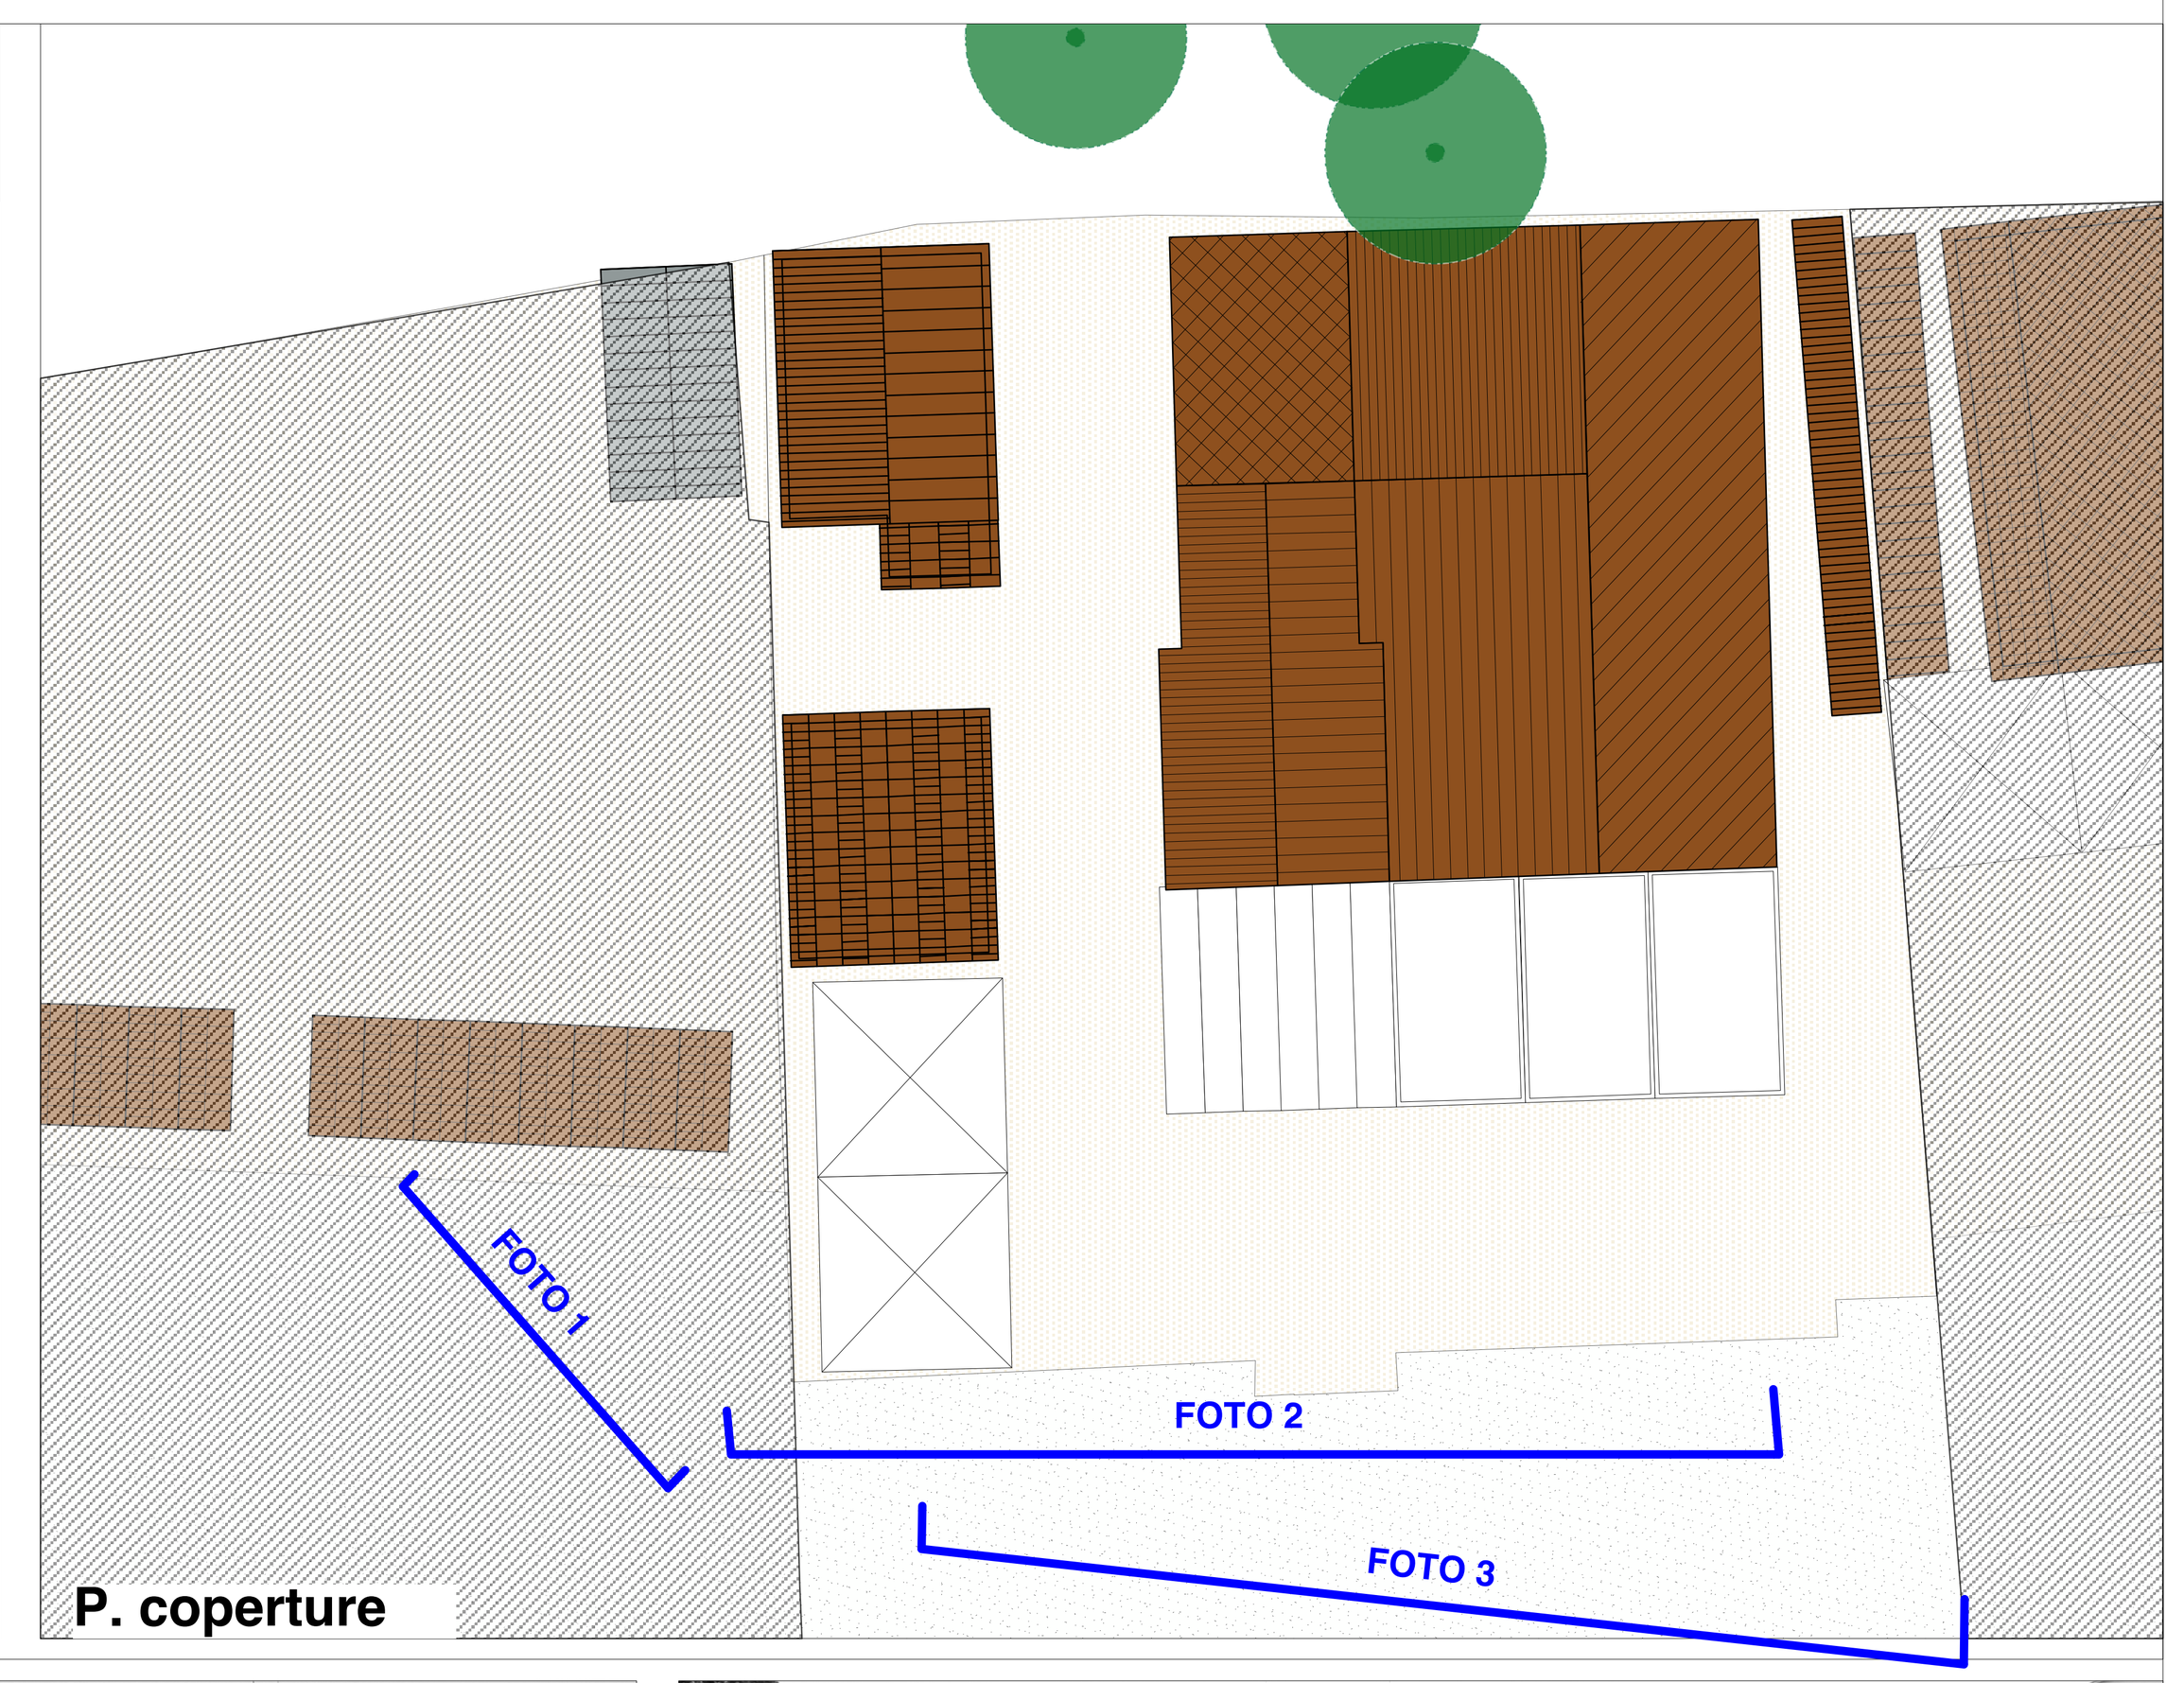




BAGNO VENEZIA

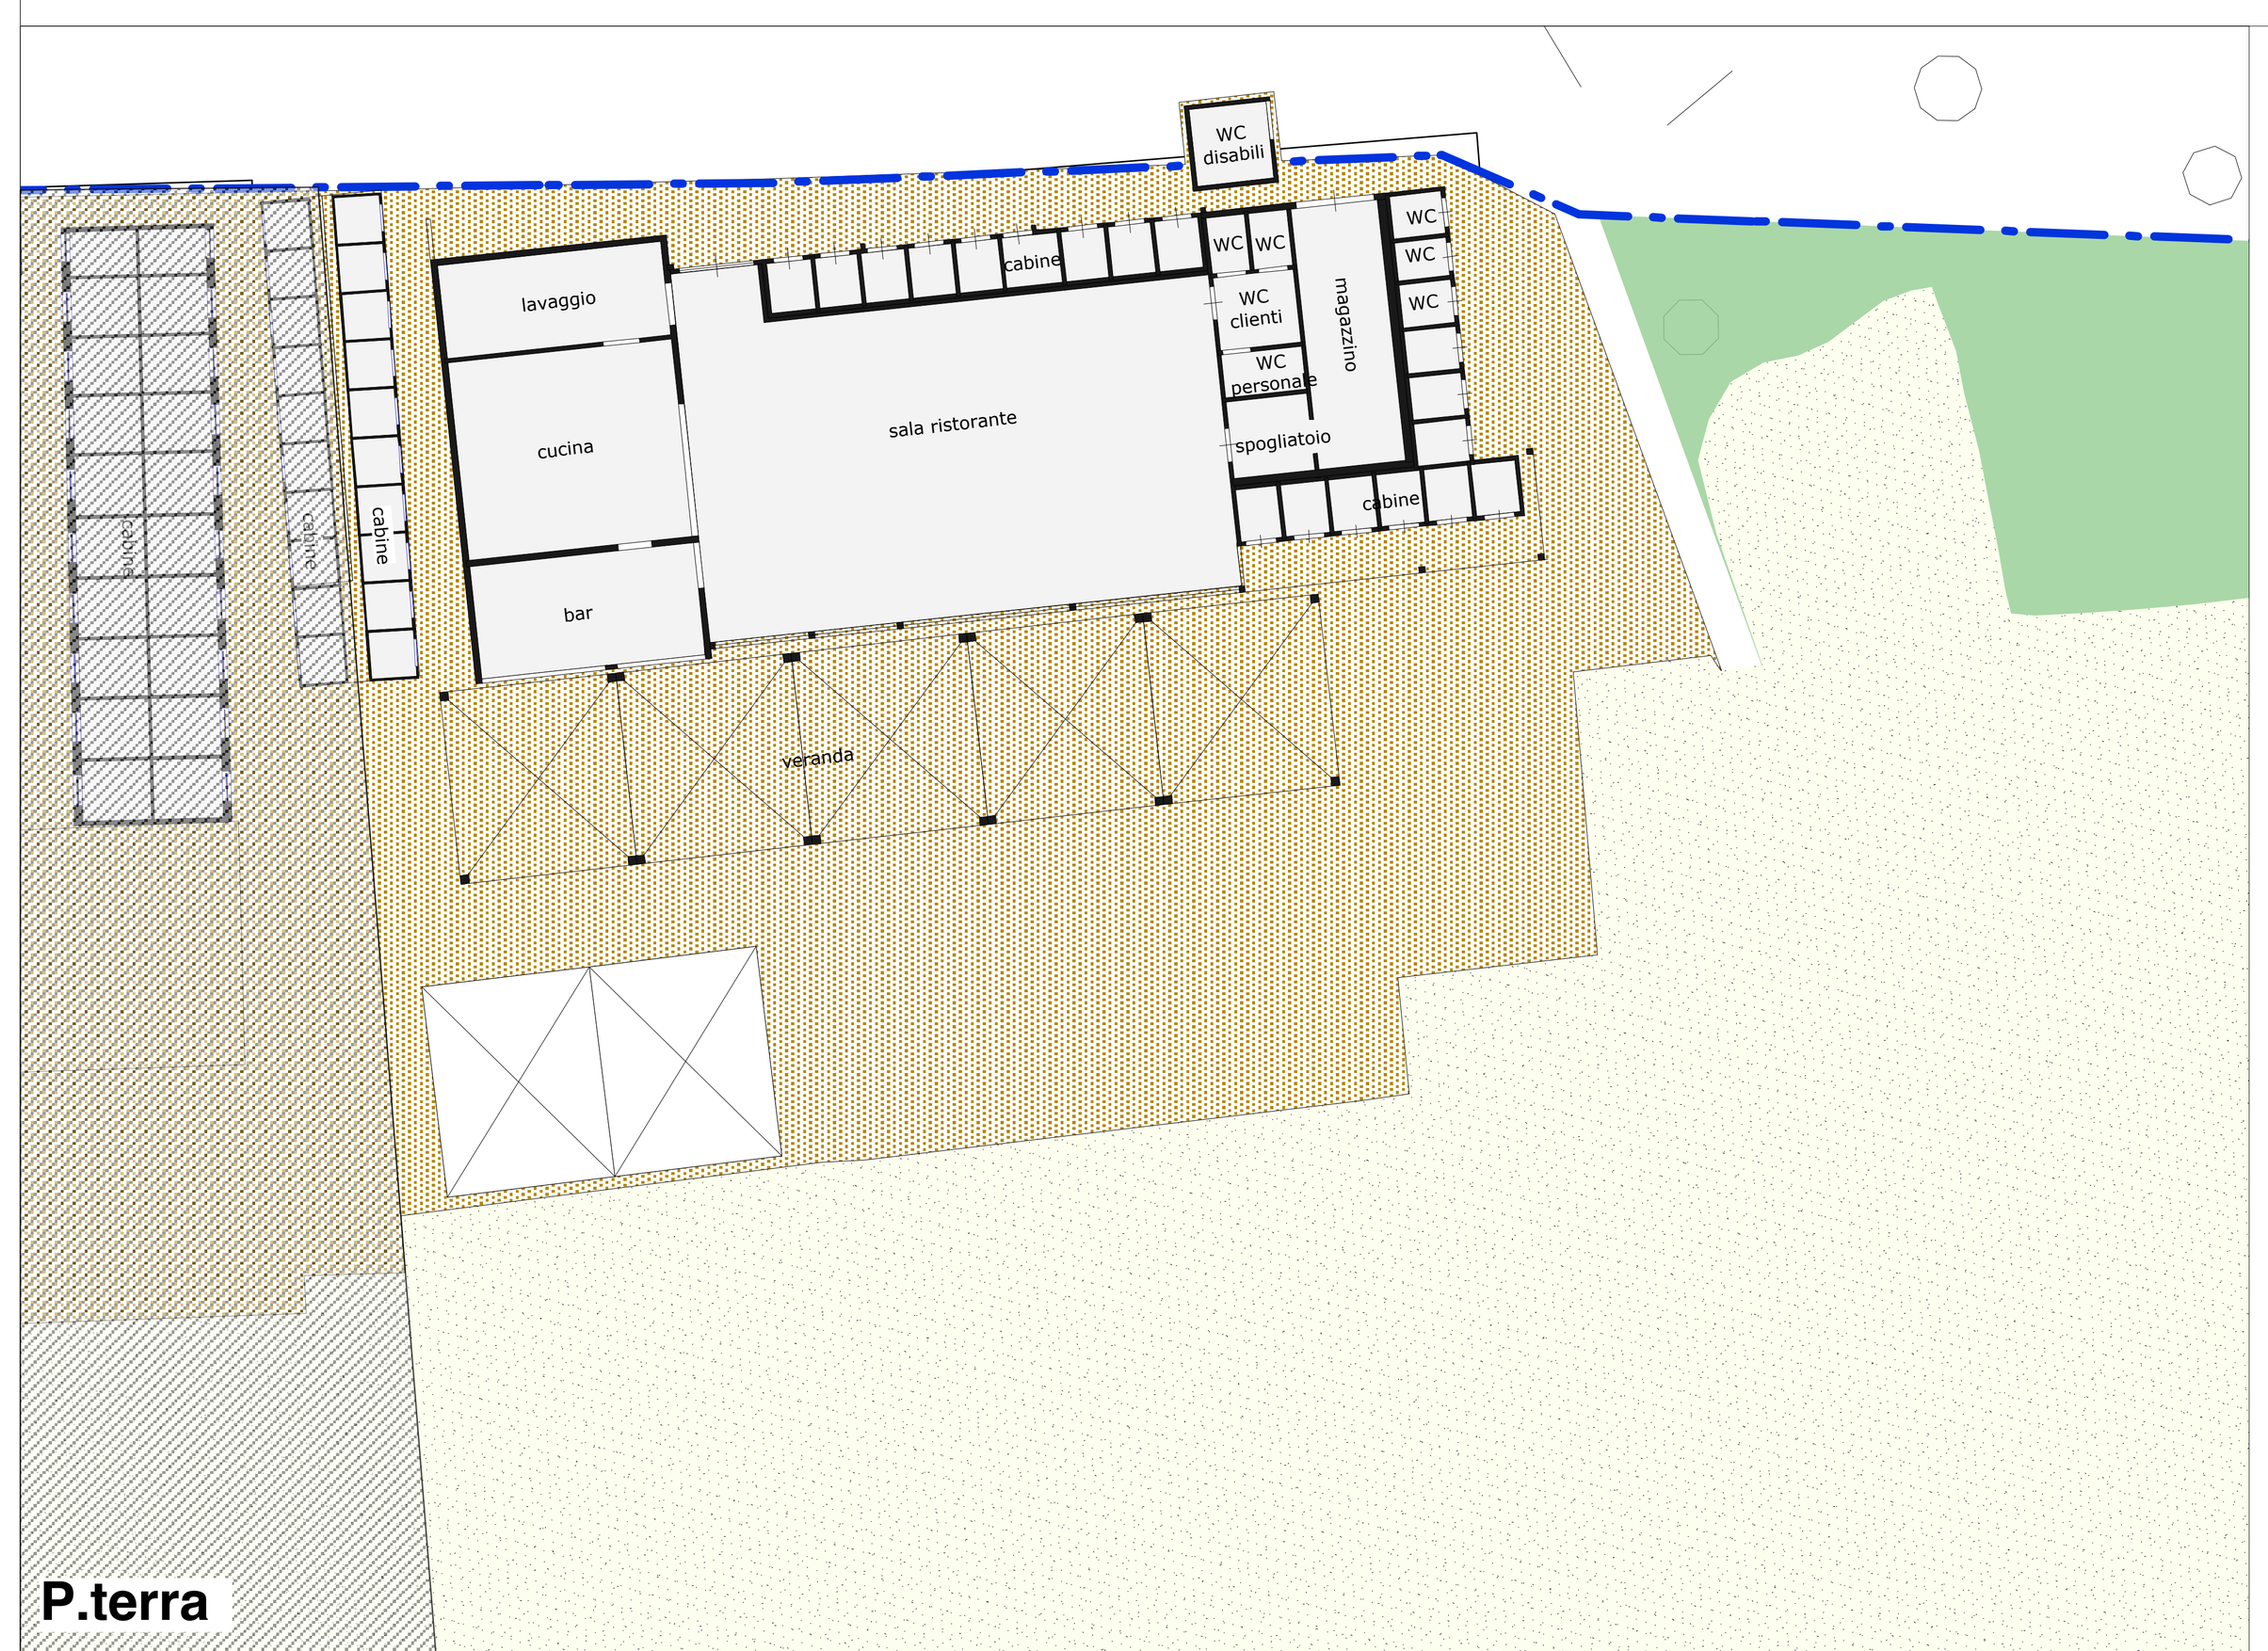


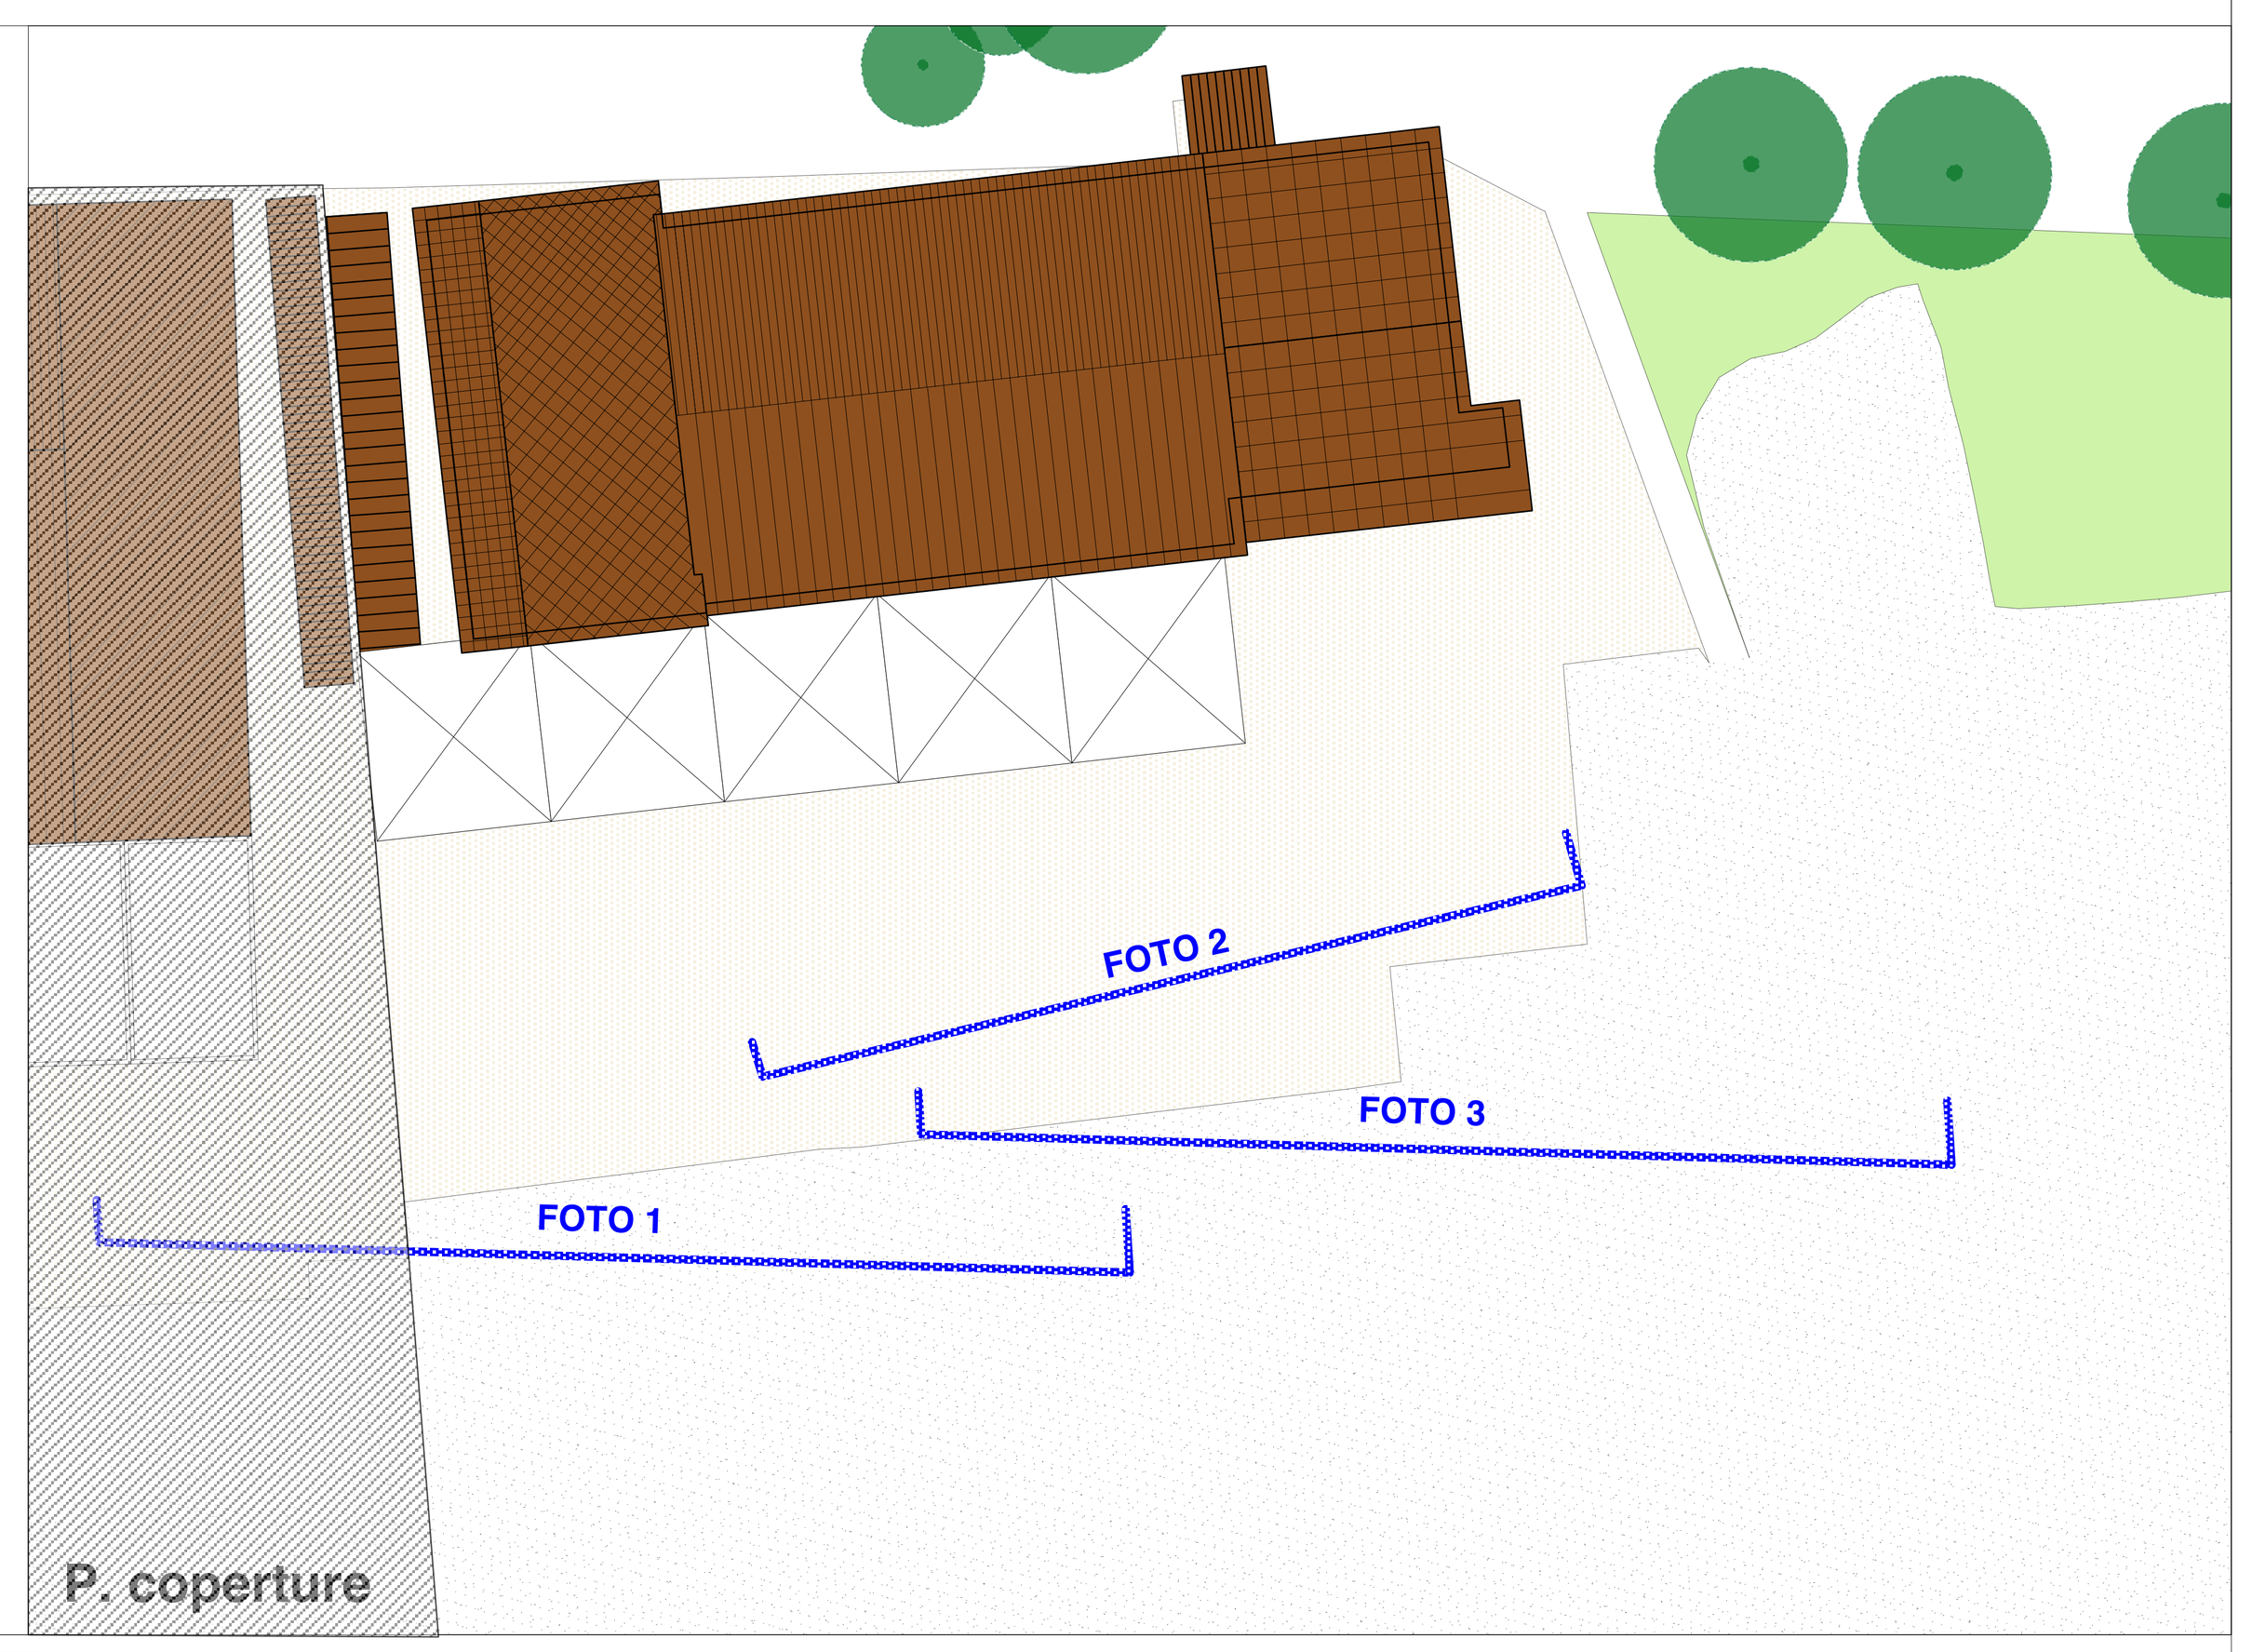




BAGNO ITALIA

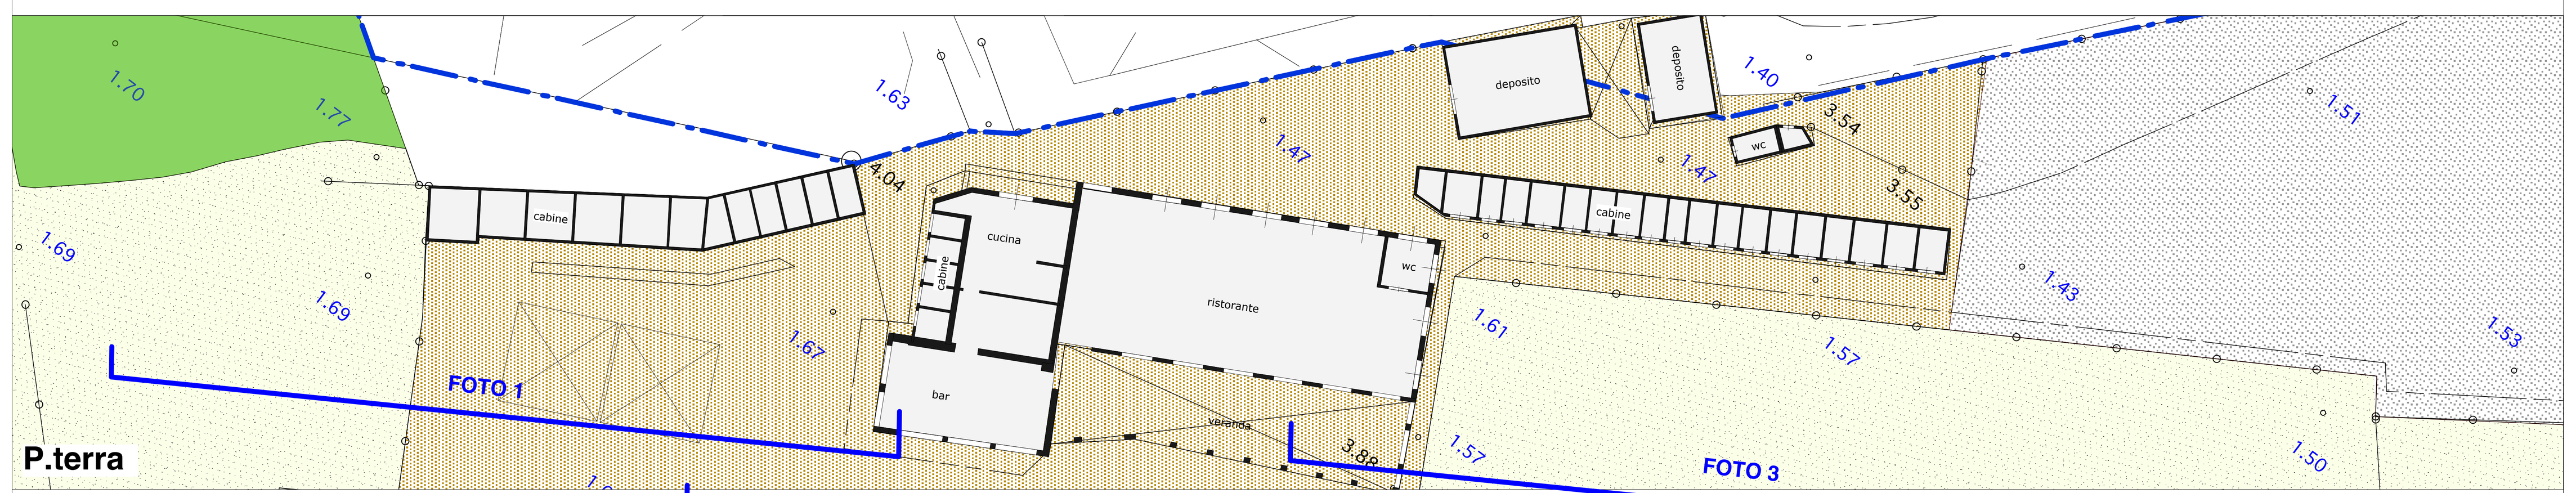


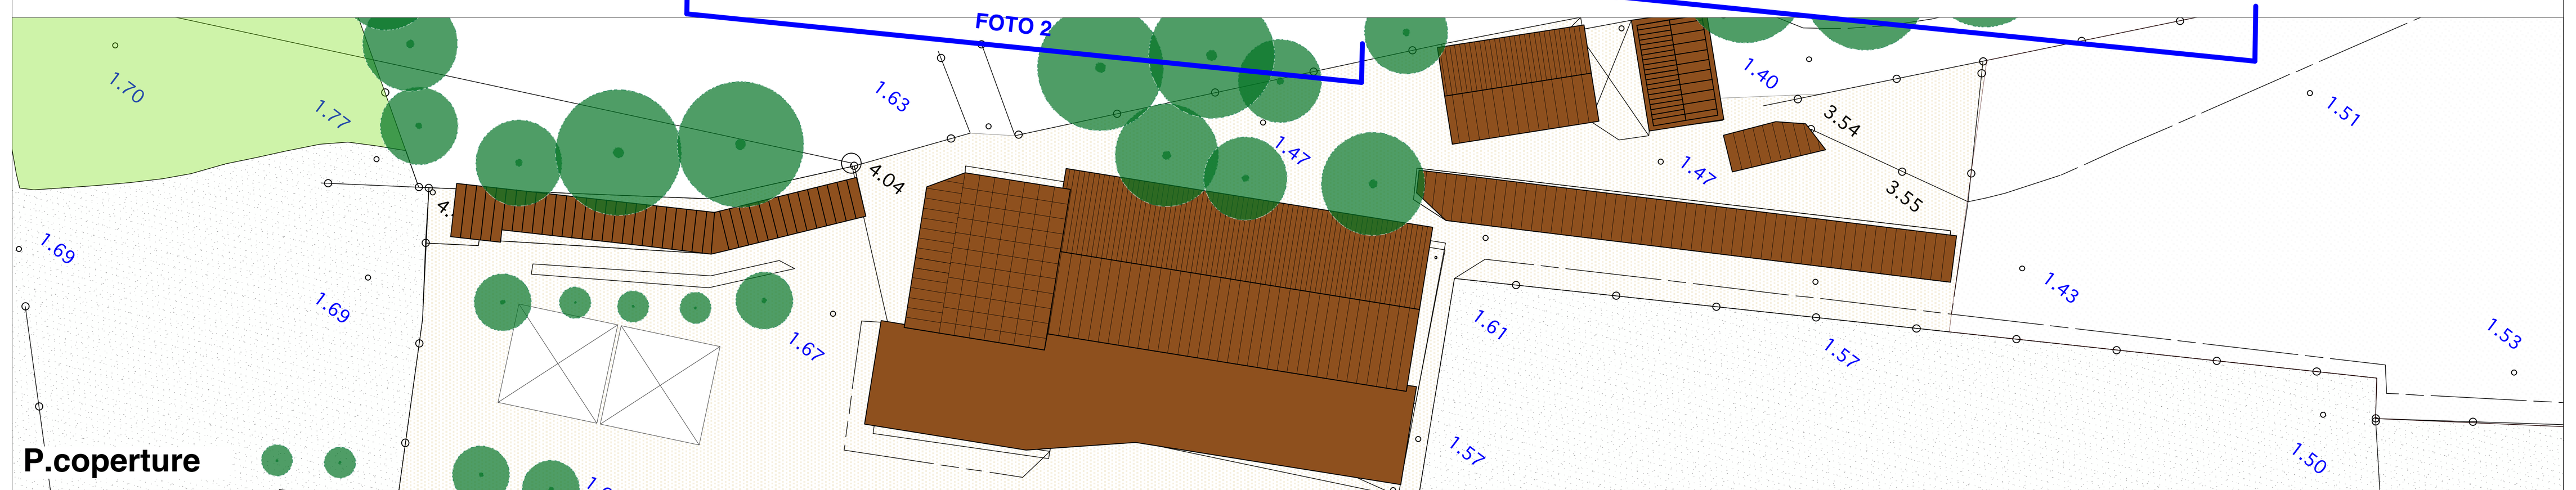




BAGNO S.MARCO

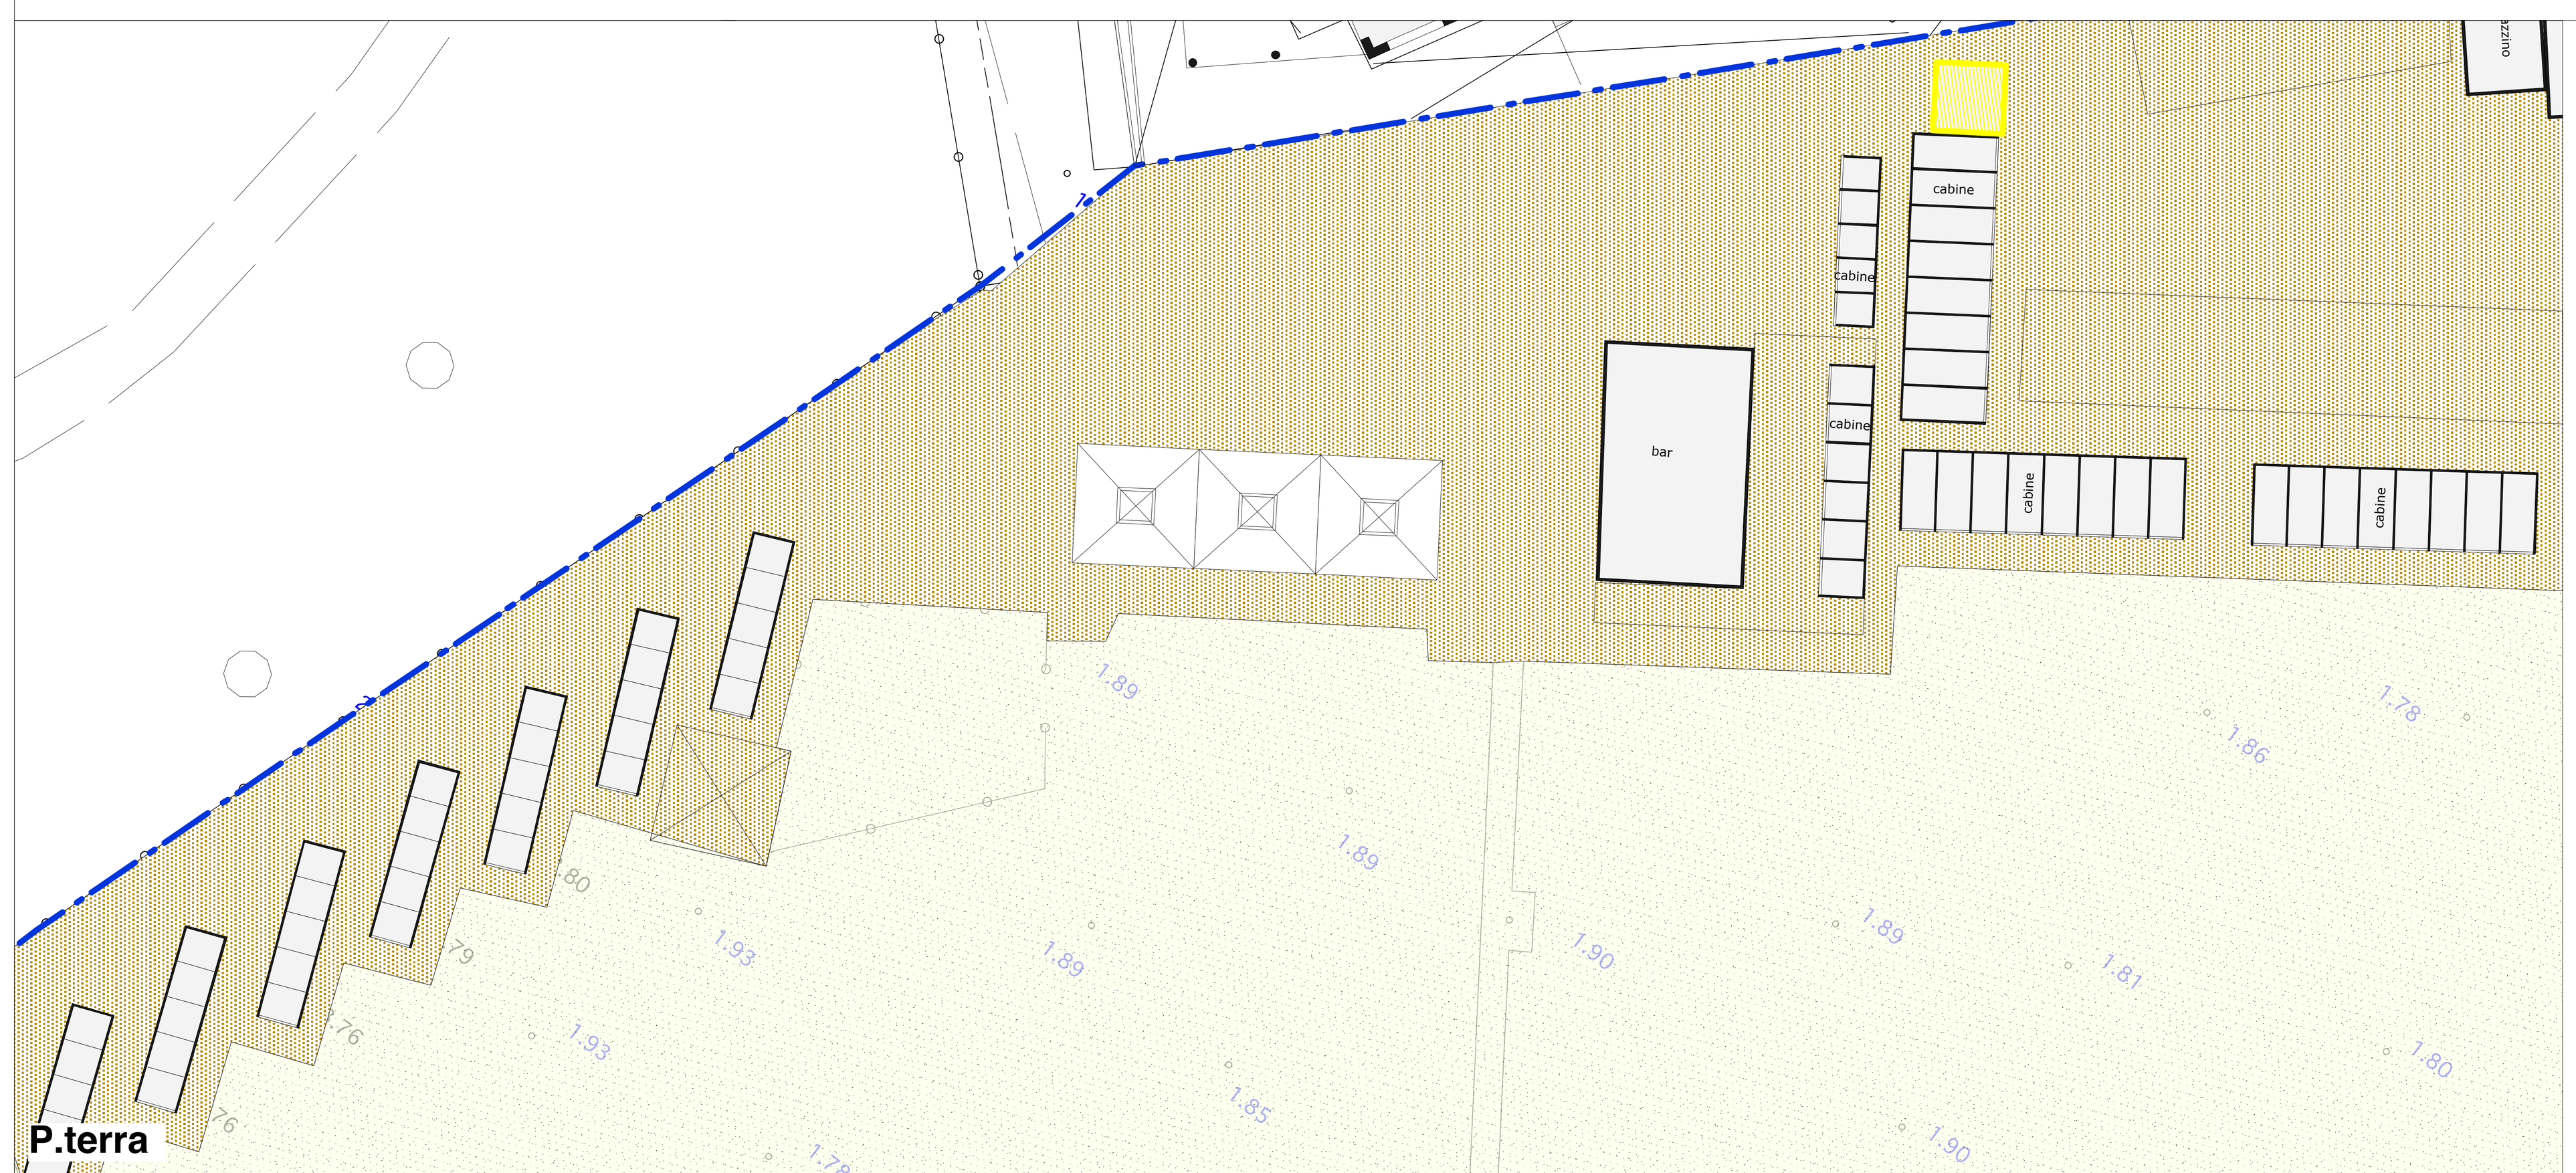

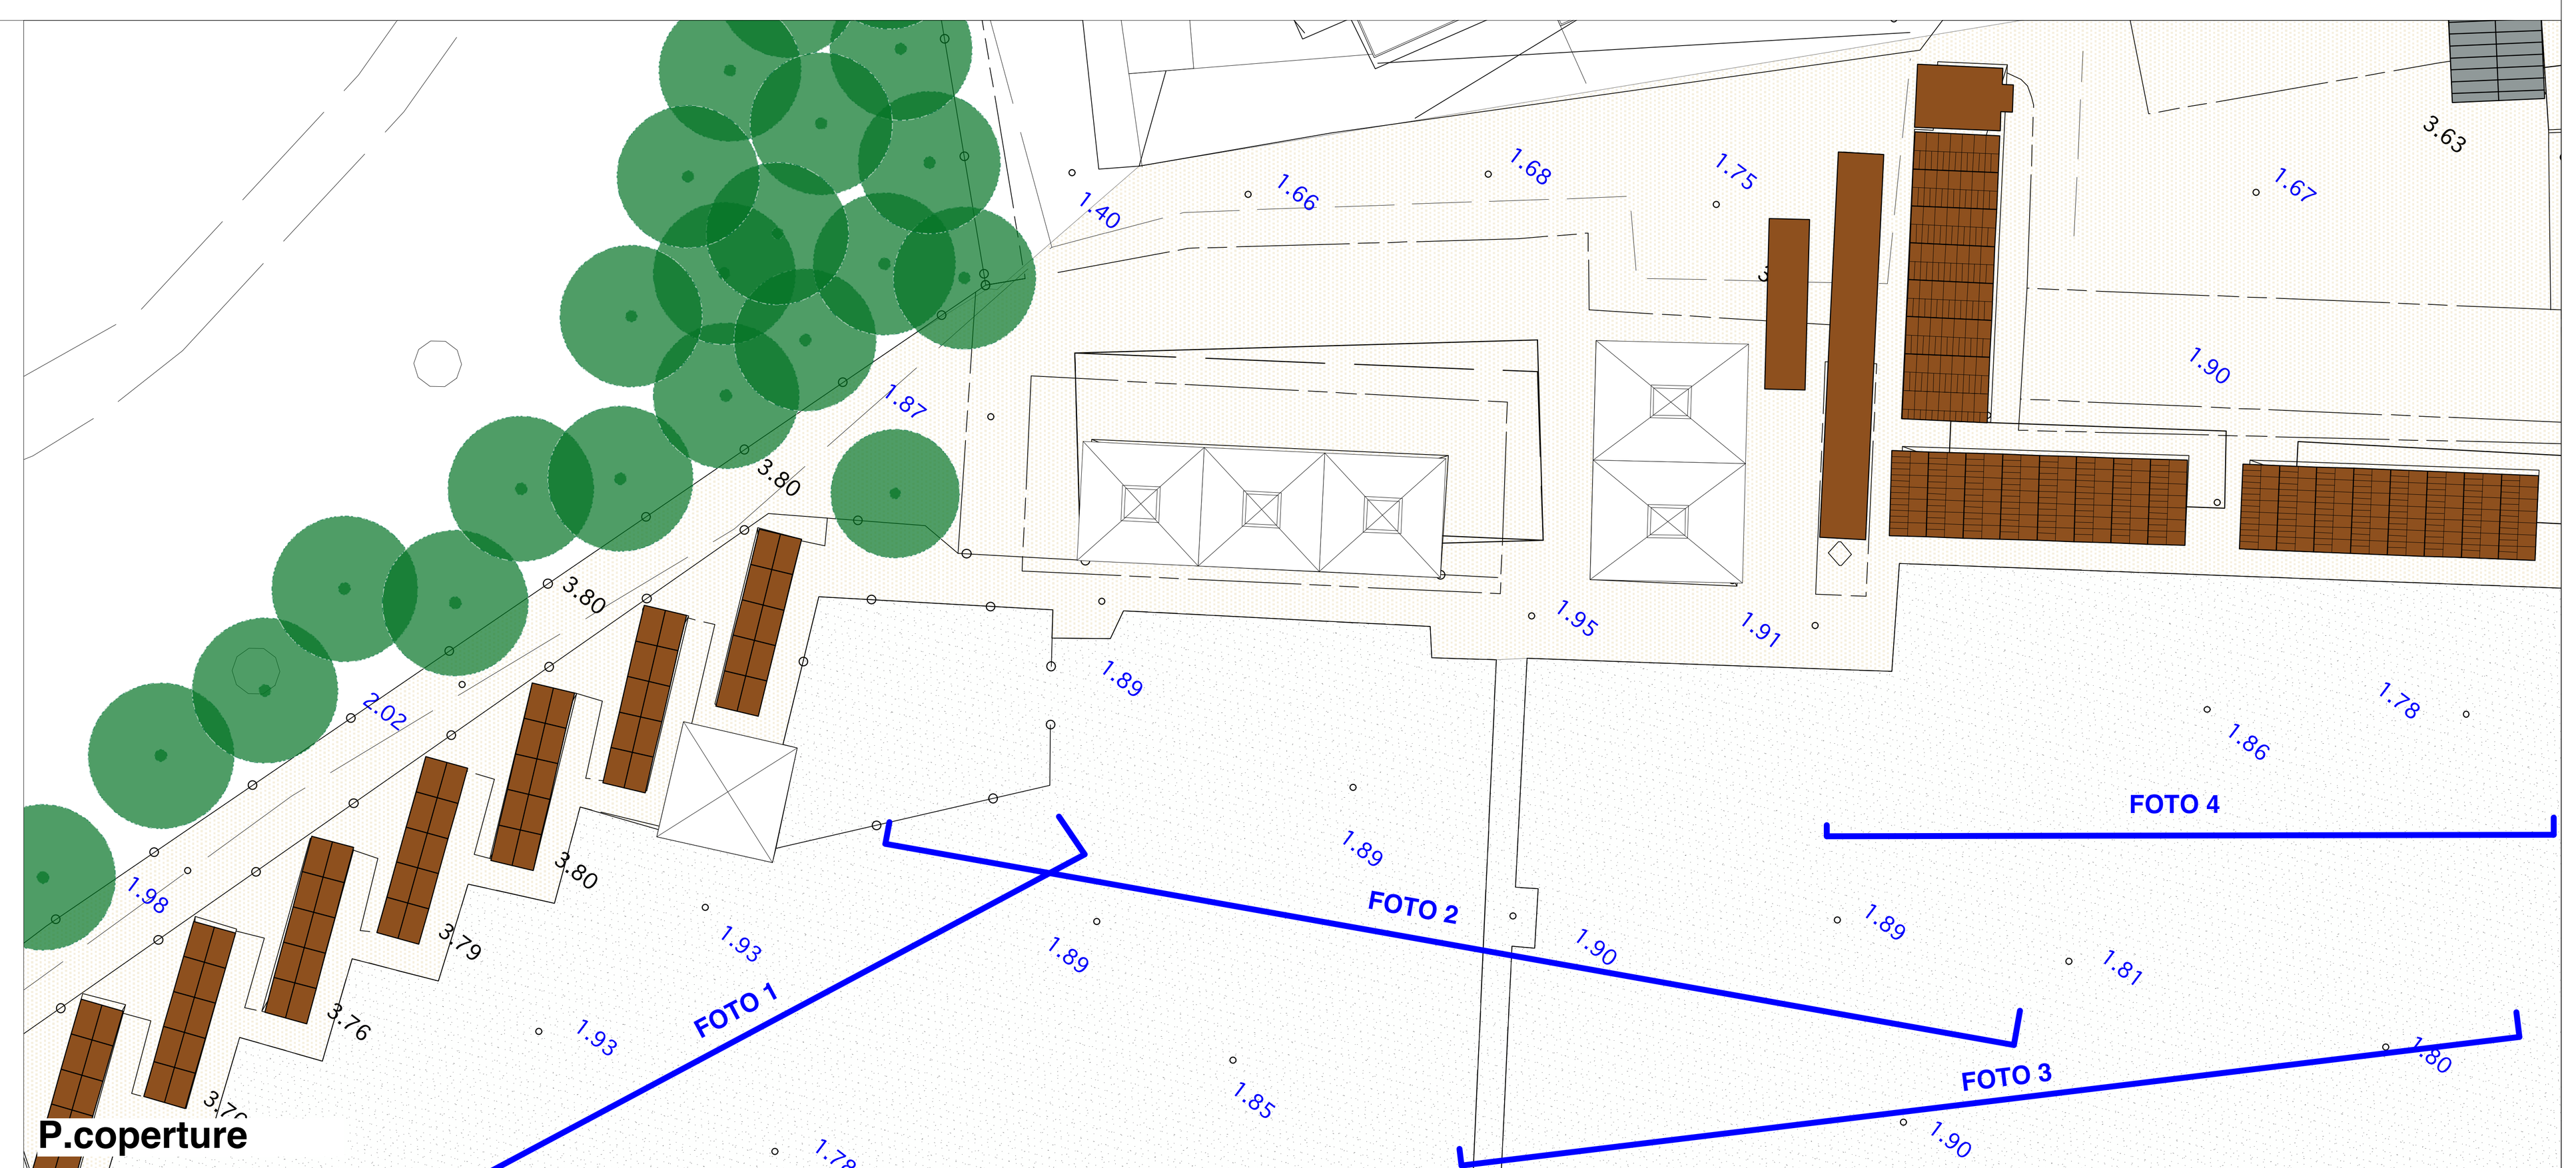



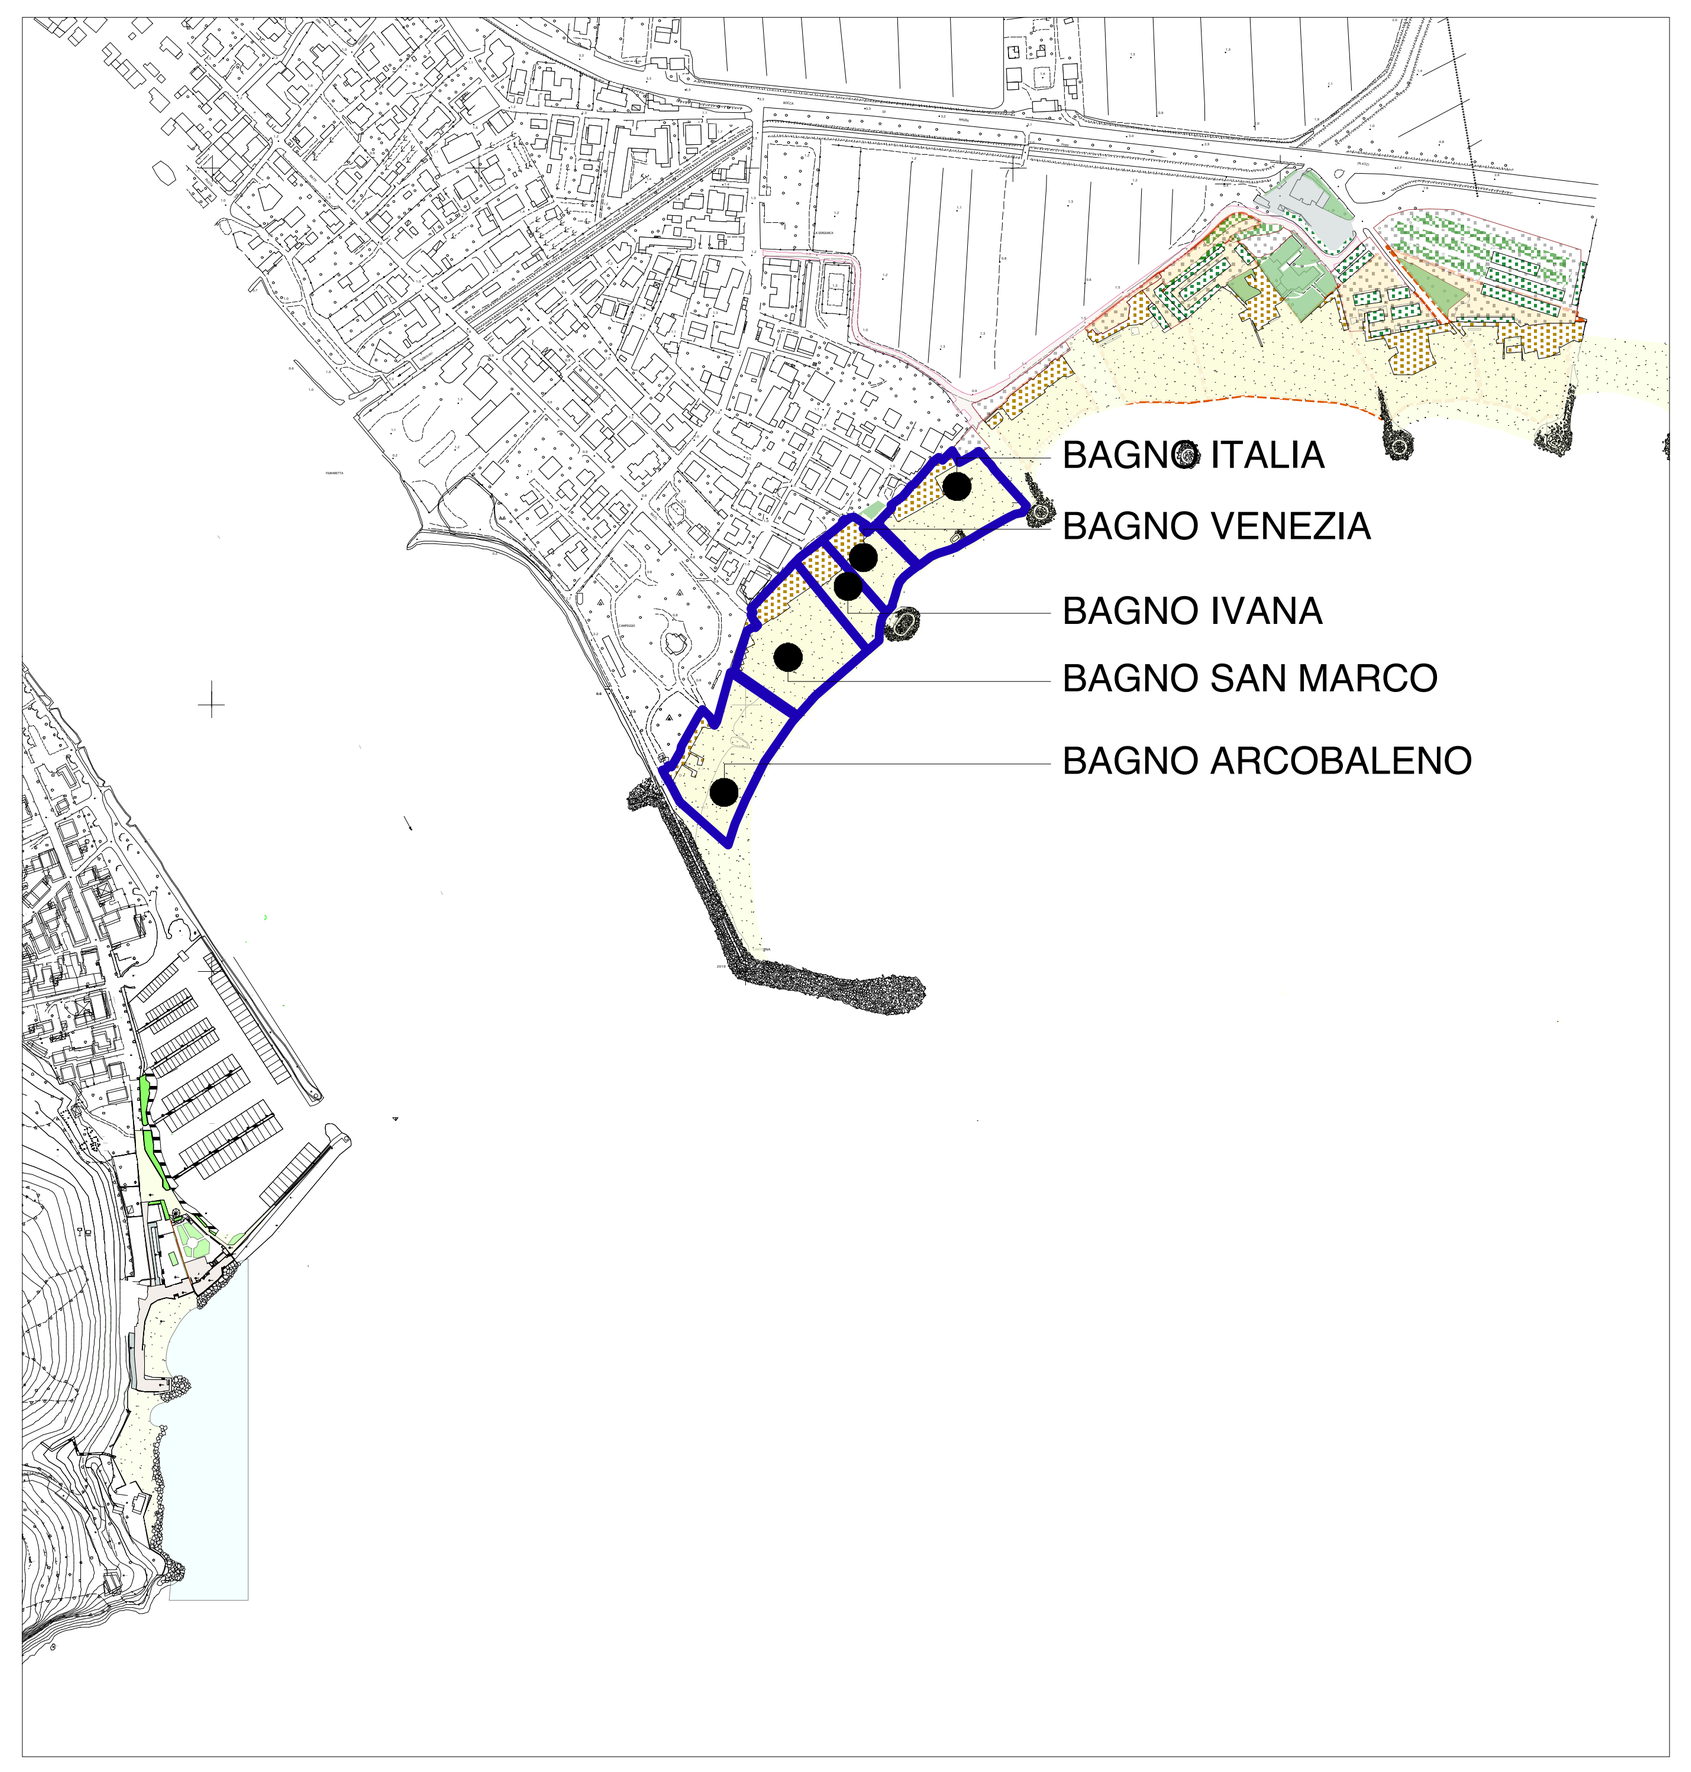

Legenda

LIMITE DEL DEMANIO MARITTIMO

TRATTAMENTO DEL SUOLO

- SPIAGGIA
- STABILIMENTI/ATTIVITA' AREA UTILIZZATA
- VERDE / SISTEMAZIONI A PRATO
- PARCHEGGIO: SU STERRATO/ GHIAINO
- PARCHEGGIO: SU VERDE
- PARCHEGGIO: CON COPERTURE

COMUNE DI AMEGLIA
provincia della spezia

PIANO DEGLI ARENILI E DELLA FASCIA COSTIERA

STRUMENTO URBANISTICO ATTUATIVO DI INIZIATIVA PUBBLICA L.R. 24/87
zone PRG - "D4" e "D5", costa di Fiumaretta e Bocca di Magra



COMUNE DI AMEGLIA — Andrea DE RANIERI, *Sindaco*
Nicoletta GIANGARE', *Architetto - RESPONSABILE DELL'AREA URBANISTICA*

REDAZIONE DEL PIANO — Antonio CHIRICO, *prof. Ingegnere* — Via P. Toselli 11/11 - 16142 GENOVA tel. 010 354877 Email: chiriant@unige.it
Doriano LUCCHESINI, *Architetto* — Via C. Arzelà, 7 -19037 S. STEFANO MAGRA tel. 0187 630041 Email: apua@studioapua.com

GEOLOGIA — Giovanni RATTI, Doriano CAPUTO, *Geologo* — Via Ratti, 6A 19030 AMEGLIA tel. 348.9226718 Email: dorianocaputo@libero.it

aspetti ambientali ed agronomici — Gabriella COZZANI, *Dott. Agronomo* — Via della Stazione 9bis - VEZZANO LIGURE (SP) tel. 3337804876 Email: gaya76@virgilio.it

COLLABORAZIONI — Arch. Elisabetta BECAGLI, Michele CONTI, Arch Francesco CONTI, Elisa LOMBARDI, Ing. Elisa TORTI, Ing. Lucia PICASSO

TITOLO ELAB.	b) DOC. STATO DEI LUOGHI — Tipologie edilizie e destinazioni (fronte Fraz.)		
DATA ELAB. 13-10-15	REVISIONE A	SCALA 1:200	

REV.	DESCRIZIONE	DATA	
A	1 emissione per ADOZIONE	Ott 15	ELABORATO Nr. b) 02a
B			
C			
D			

NOME FILE - File Name