




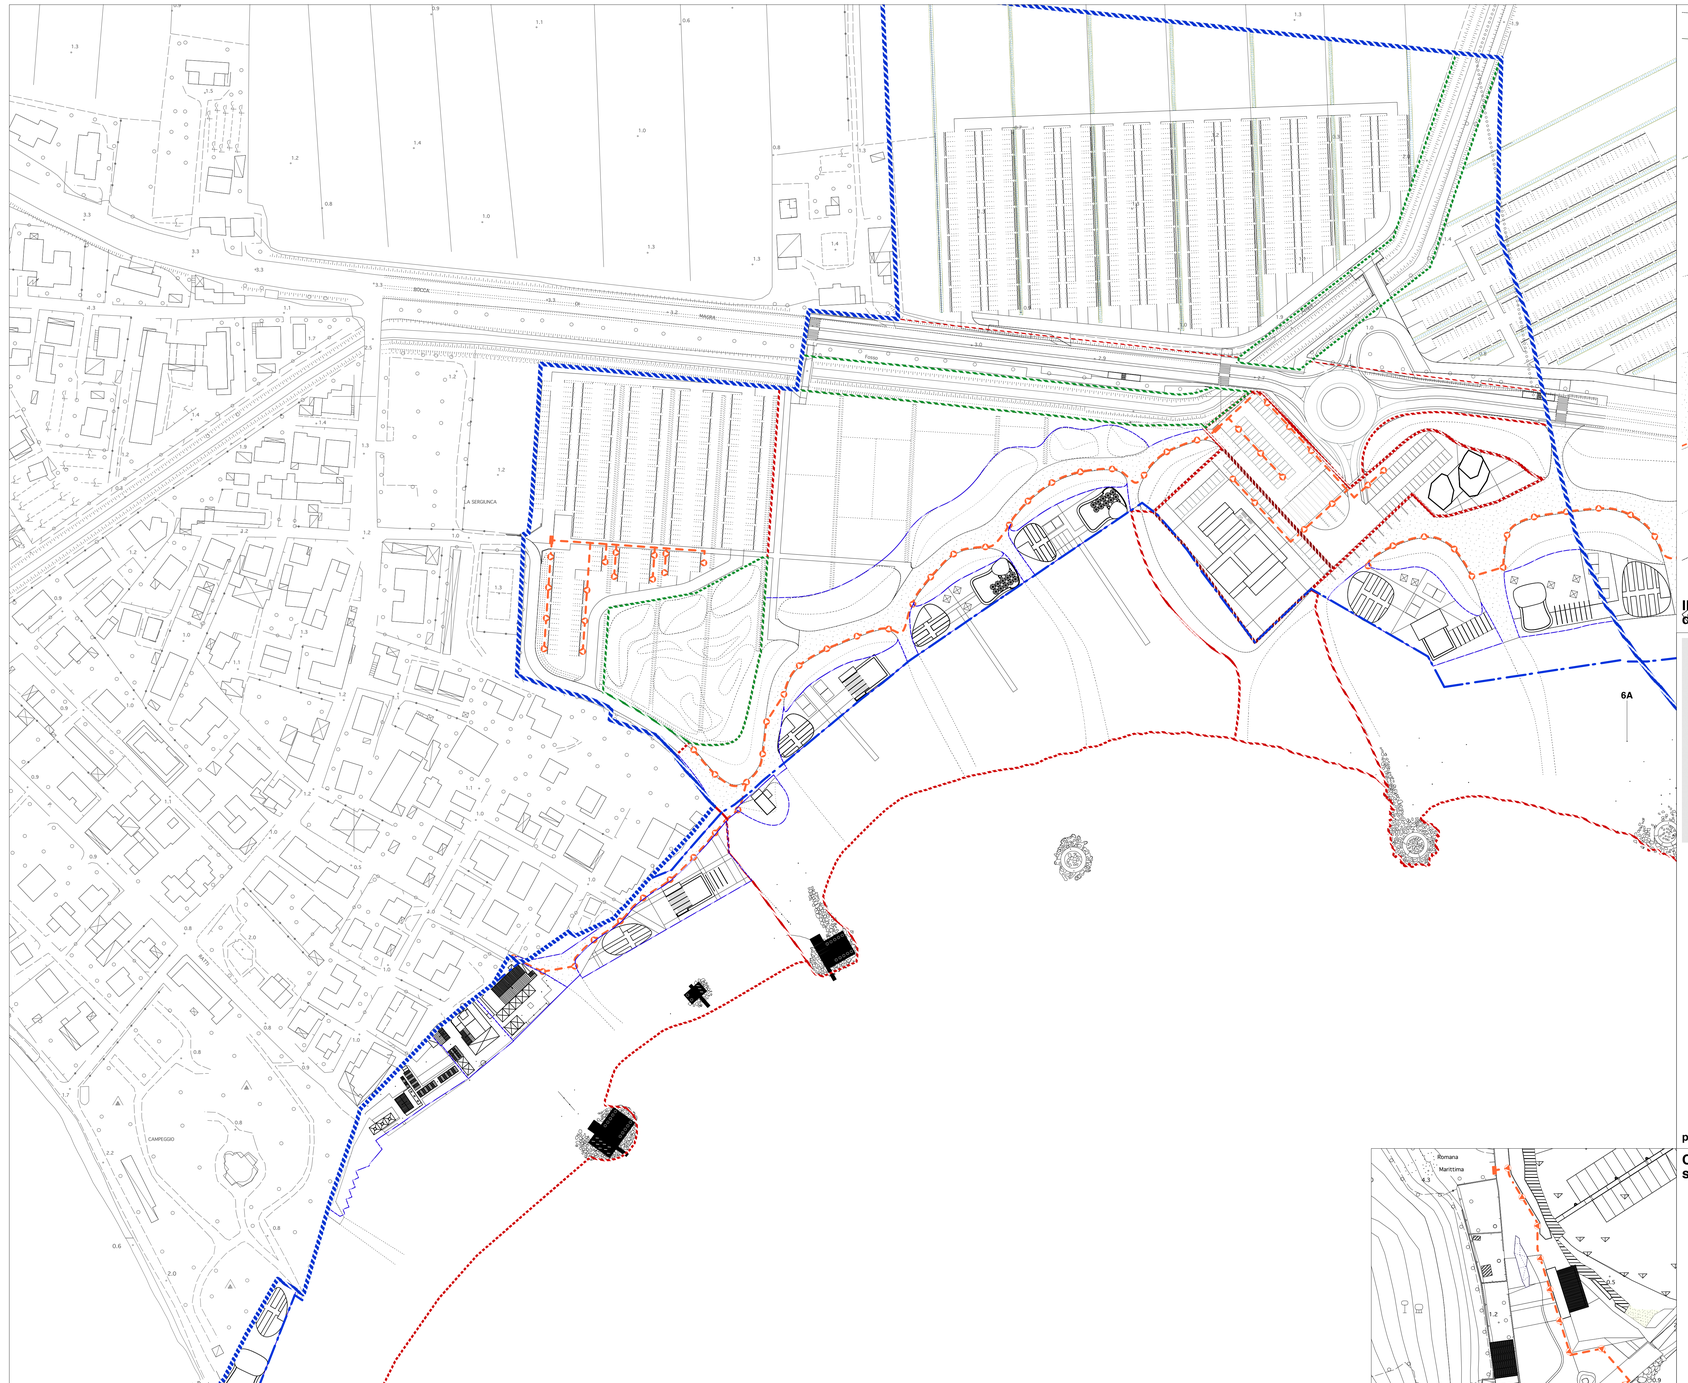

ILLUMINAZIONE PUBBLICA
dettaglio esemplificativo delle modalità di realizzazione dell'impianto **scala 1/200**

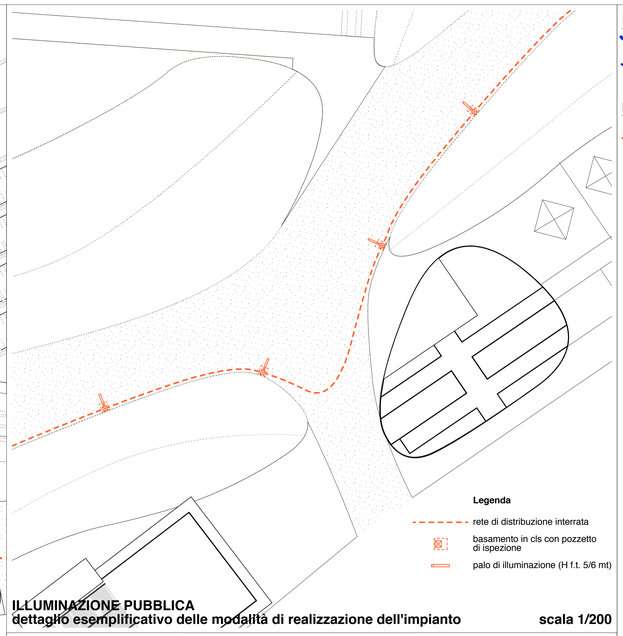

punto luce su palo **punto luce su palina**

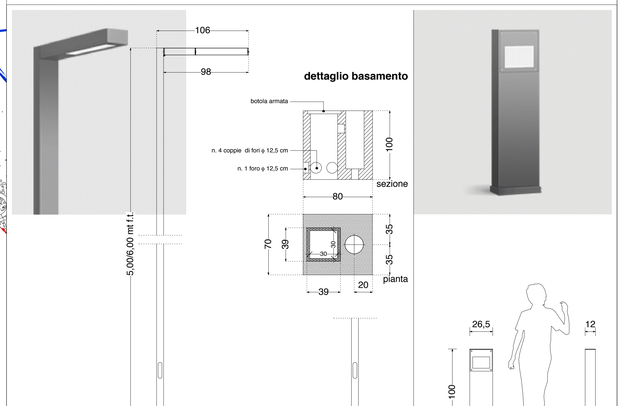

CORPI ILLUMINANTI DELLA PASSEGGIATA
scala 1/25

Legenda

- LIMITE DELLO S.U.A.
- LIMITE DEL DEMANIO MARITTIMO


ILLUMINAZIONE PUBBLICA

- LINEA DI DISTRIBUZIONE INTERRATA
- PUNTO LUCE SU PALO
- PUNTO LUCE SU PALINA
- QUADRO ELETTRICO

COMUNE DI AMEGLIA
provincia della spezia

PIANO DEGLI ARENILI E DELLA FASCIA COSTIERA

STRUMENTO URBANISTICO ATTUATIVO DI INIZIATIVA PUBBLICA L.R. 24/87
zone PRG - "D4" e "D5", costa di Fiumaretta e Bocca di Magra

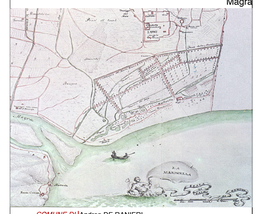

COMUNE DI AMEGLIA — Andrea DE RANIERI, Sindaco; Nicoletta GIANGARE', Architetto - RESPONSABILE DELL'AREA URBANISTICA

REDAZIONE DEL PIANO — Antonio CHIRICO, prof. Ingegnere, Via P. Toselli 11/11 – 16142 GENOVA, tel. 010 3048171 Email: chirico@unige.it
Doriano LUCCHESINI, Architetto, Via C. Ariosto, 7 -19037 S. STEFANO MAGRA, tel. 0187 630041 Email: aquis@studioaquis.com

GEOLOGIA — Giovanni RATTI, Via Rialti, 6A 19030 AMEGLIA, tel. 348.8209118 Email: giovannipratti@libero.it
Doriano CAPUTO, Geologo

aspetti ambientali ed agronomici — Gabriella COZZANI, Dott. Agronomo, Via della Stazione 9bis - VEZZANO LIGURE (SP), tel. 3337804676 E-mail: gaco78@virgilio.it

COLLABORAZIONI — Arch. Elisabetta BECAGLI, Michele CONTI, Arch Francesco CONTI, Elisa LOMBARDI, Ing. Elisa TONTI, Ing. Lucia PICASSO

TITOLO ELAB.	*I) OPERE DI URBANIZZAZIONE* **OPERE A RETE: Illuminazione pubblica**
DATA ELAB.	**13-10-15** REVISIONE A SCALA **1:1.000**

REV.	DESCRIZIONE	DATA
A	1 emissione per ADOZIONE	Ott 15
B		
C		
D		

ELABORATO N: **I) 01.3**

NOME FILE - File Name