


BAGNO TROPICANA

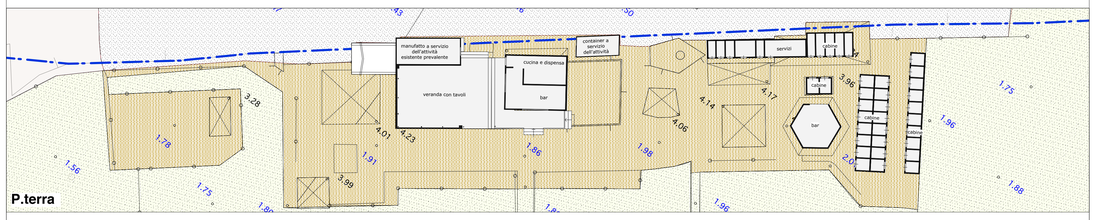


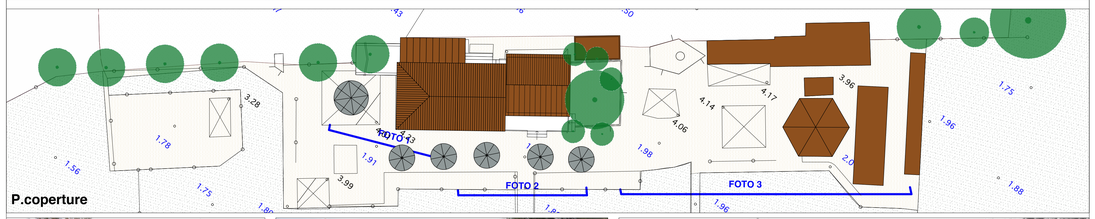



BAGNO IVANA

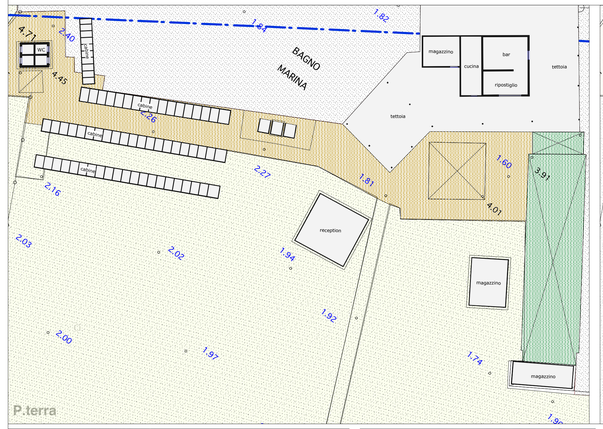

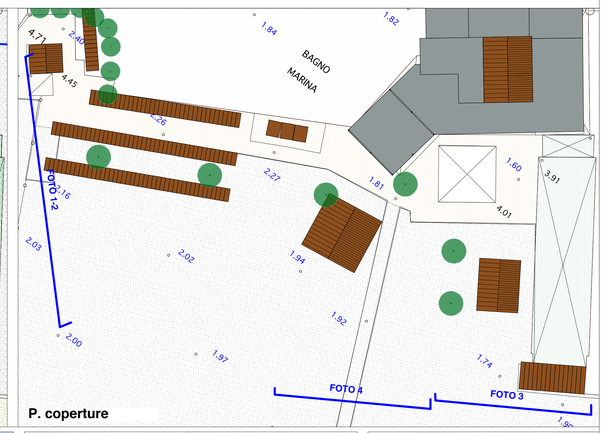




Legenda


- LIMITE DEL DEMANIO MARITTIMO

TRATTAMENTO DEL SUOLO

- SPIAGGIA
- STABILIMENTI/ATTIVITA' AREA UTILIZZATA
- VERDE / SISTEMAZIONI A PRATO
- PARCHEGGIO: SU STERRATO/ GHIAINO
- PARCHEGGIO: SU VERDE
- PARCHEGGIO: CON COPERTURE


BAGNO TAMERICI 1

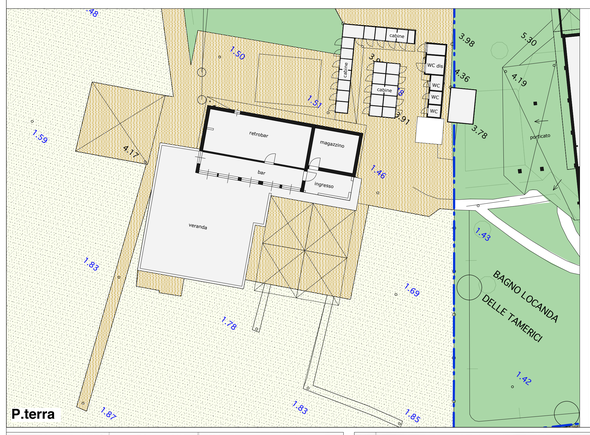


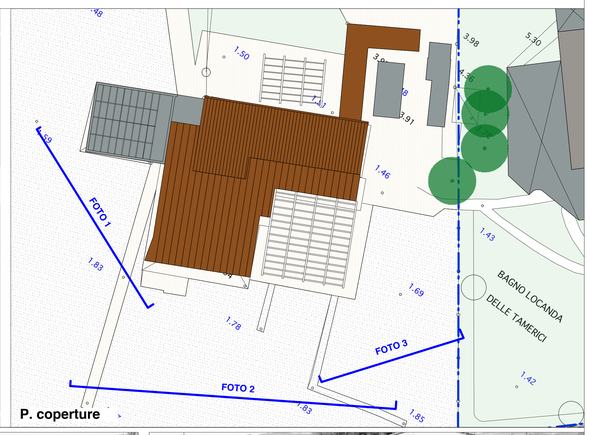




BAGNO TAMERICI 2

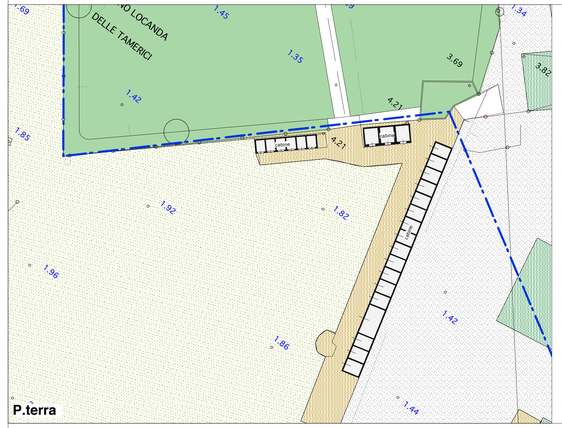

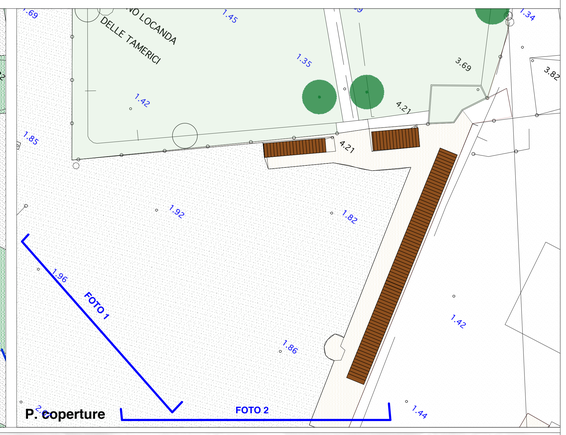



BAGNO ELISA

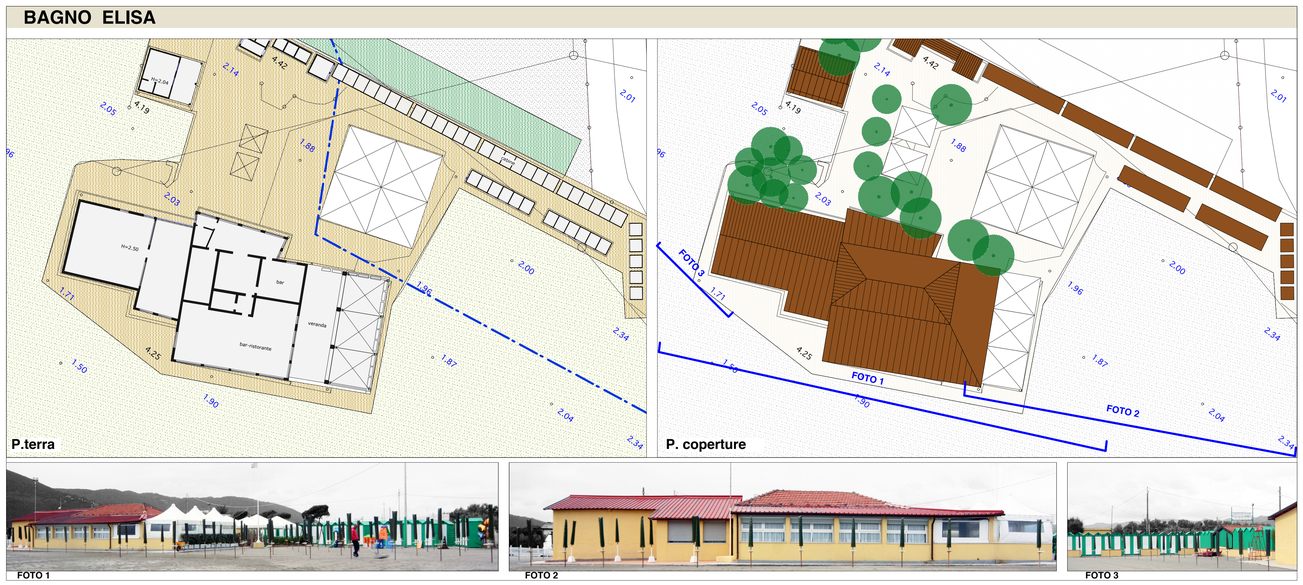



COMUNE DI AMEGLIA
provincia della spezia

PIANO DEGLI ARENILI E DELLA FASCIA COSTIERA

STRUMENTO URBANISTICO ATTUATIVO DI INIZIATIVA PUBBLICA L.R. 24/87
zone PRG - "D4" e "D5", costa di Fiumaretta e Bocca di Magra



COMUNE DI AMEGLIA — Andrea DE RANIERI, Sindaco; Nicoletta GIANGARE', Architetto - RESPONSABILE DELL'AREA URBANISTICA

REDAZIONE DEL PIANO — Antonio CHIRICO, Via P. Toselli,11/11 - 16142 GENOVA, tel. 010 3448777, Email: chirico@unige.it, prof. Ingegnere; Doriano LUCCHESINI, Via C. Arzelà, 7 -19037 S. STEFANO MAGRA, tel. 0187 630041, Email: arcad@studiocasa.com, Architetto

GEOLOGIA — Giovanni RATTI, Doriano CAPUTO, Via Rialti, 6A 19030 AMEGLIA, tel. 348 8260678, Email: dcaputo@libero.it, Geologo

aspetti ambientali ed agronomici — Gabriella COZZANI, Via della Stazione 90a - VEZZANO LIGURE (SP), tel. 0187/864678, Email: gacozz@virgilio.it, Dott. Agronomo

COLLABORAZIONI — Arch. Elisabetta BECAGLI, Michele CONTI, Arch Francesco CONTI, Elisa LOMBARDI, Ing. Elisa TORTI, Ing. Lucia PICASSO

TITOLO ELAB.	b) DOC. STATO DEI LUOGHI - Tipologie edilizie e destinazioni (fronte campo)		
DATA ELAB.	13-10-15	REVISIONE A	SCALA 1:200

REV.	DESCRIZIONE	DATA
A	1 emissione per ADOZIONE	OE 15
B		
C		
D		

ELABORATO N: **b) 02b**

NOME FILE - File Name