




SEZIONE 1

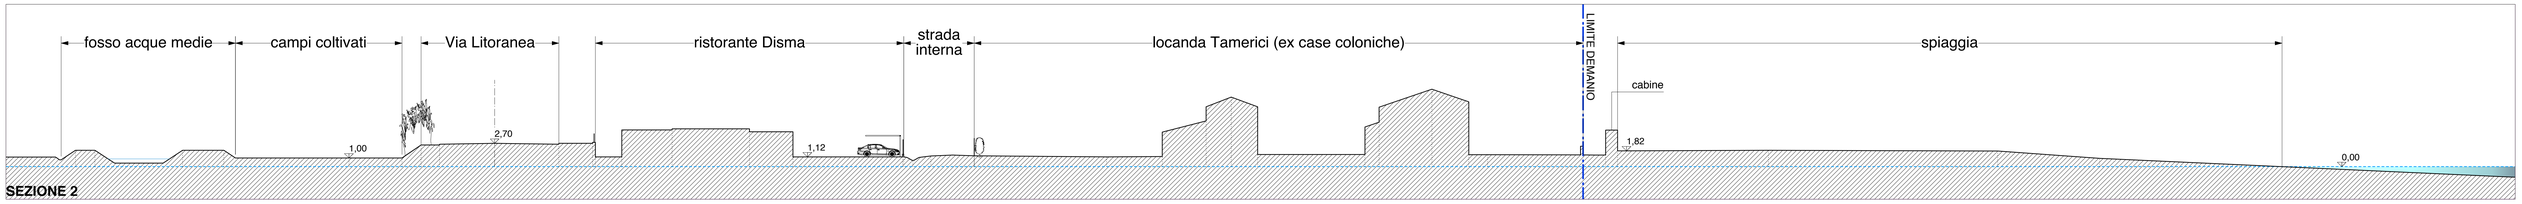


SEZIONE 2

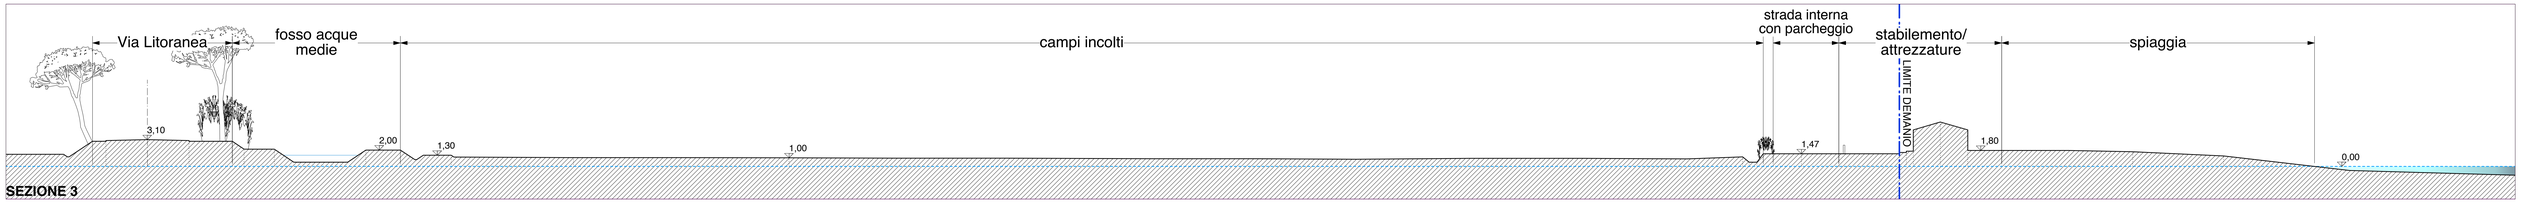


SEZIONE 3

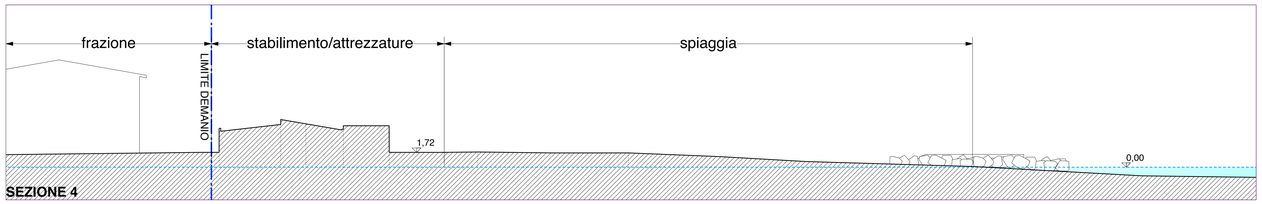


SEZIONE 4

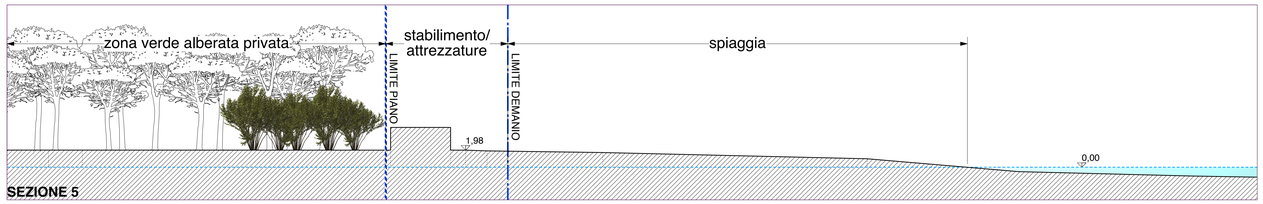


SEZIONE 5

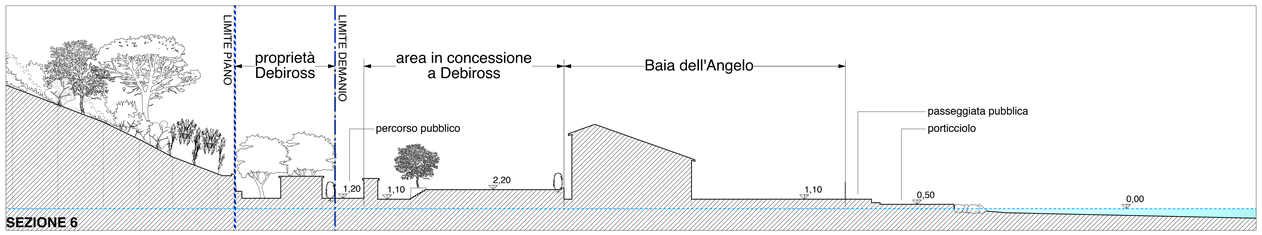


SEZIONE 6

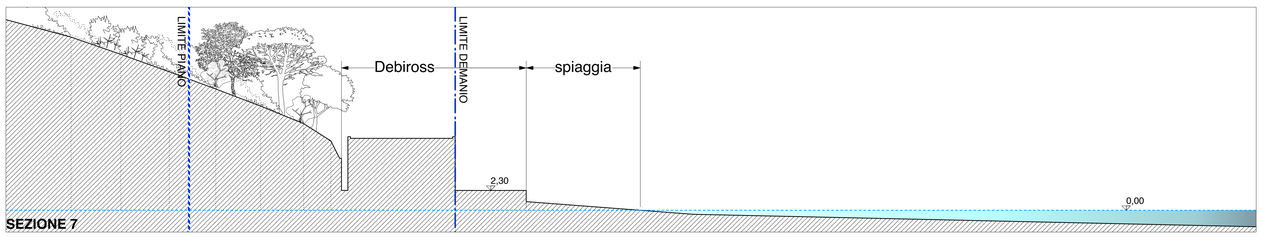

SEZIONE 7

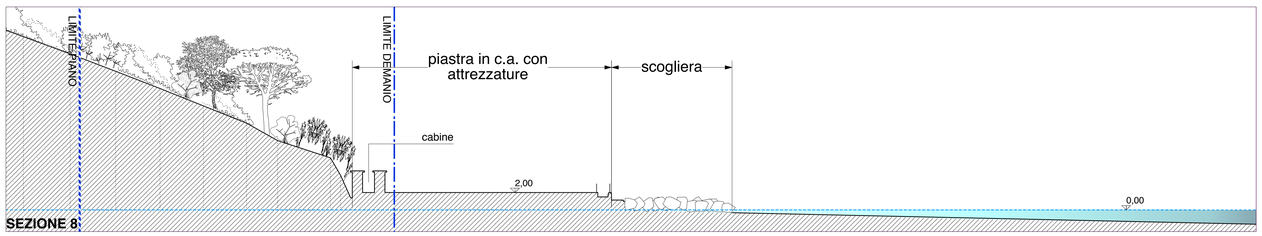

SEZIONE 8

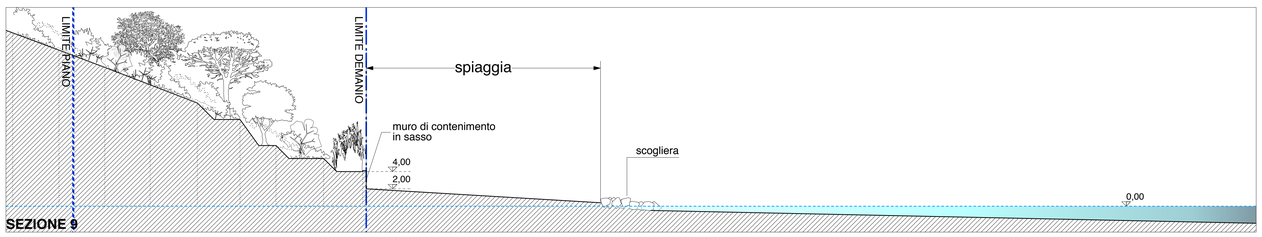

SEZIONE 9



COMUNE DI AMEGLIA
provincia della spezia

PIANO DEGLI ARENILI E DELLA FASCIA COSTIERA

STRUMENTO URBANISTICO ATTUATIVO DI INIZIATIVA PUBBLICA L.R. 24/87
zone PRG - "D4" e "D5", costa di Fiumaretta e Bocca di Magra



COMUNE DI AMEGLIA	Andrea DE RANIERI *Sindaco*	
	Nicoletta GIANGARE' *Architetto - RESPONSABILE DELL'AREA URBANISTICA*	
REDAZIONE DEL PIANO	Antonio CHIRICO *prof. Ingegnere*	Via P. Toselli 11/11 - 16143 GENOVA tel. 010 354877 Email: chirant@unige.it
	Doriano LUCCHESINI *Architetto*	Via C. Arvella, 7 - 19037 S. STEFANO MAGRA tel. 0187 630041 Email: squa@studiosquoia.com
GEOLOGIA	Giovanni RATTI Doriano CAPUTO *Geologo*	Via Rafti, 6A 19030 AMEGLIA tel. 348 8305718 Email: giovanniratti@libero.it
aspetti ambientali ed agronomici	Gabriella COZZANI *Dott. Agronomo*	Via della Stazione 89/a - VEZZANO LIGURE (SP) tel. 3337804878 E-mail: gaya70@virgilio.it
COLLABORAZIONI	Arch. Elisabetta BECAGLI, Michele CONTI, Arch Francesco CONTI, Elisa LOMBARDI, Ing. Elisa TORTI, Ing. Lucia PICASSO	

TITOLO ELAB.	**f) RILIEVO Sezioni territoriali**		
DATA ELAB.	**13-10-15**	*REVISIONE* A	*SCALA* **1:250**

REV.	DESCRIZIONE	DATA
A	1 emissione per adozione	Ott 15
B		
C		
D		

ELABORATO N: **f) 02**

NOME FILE - File Name