
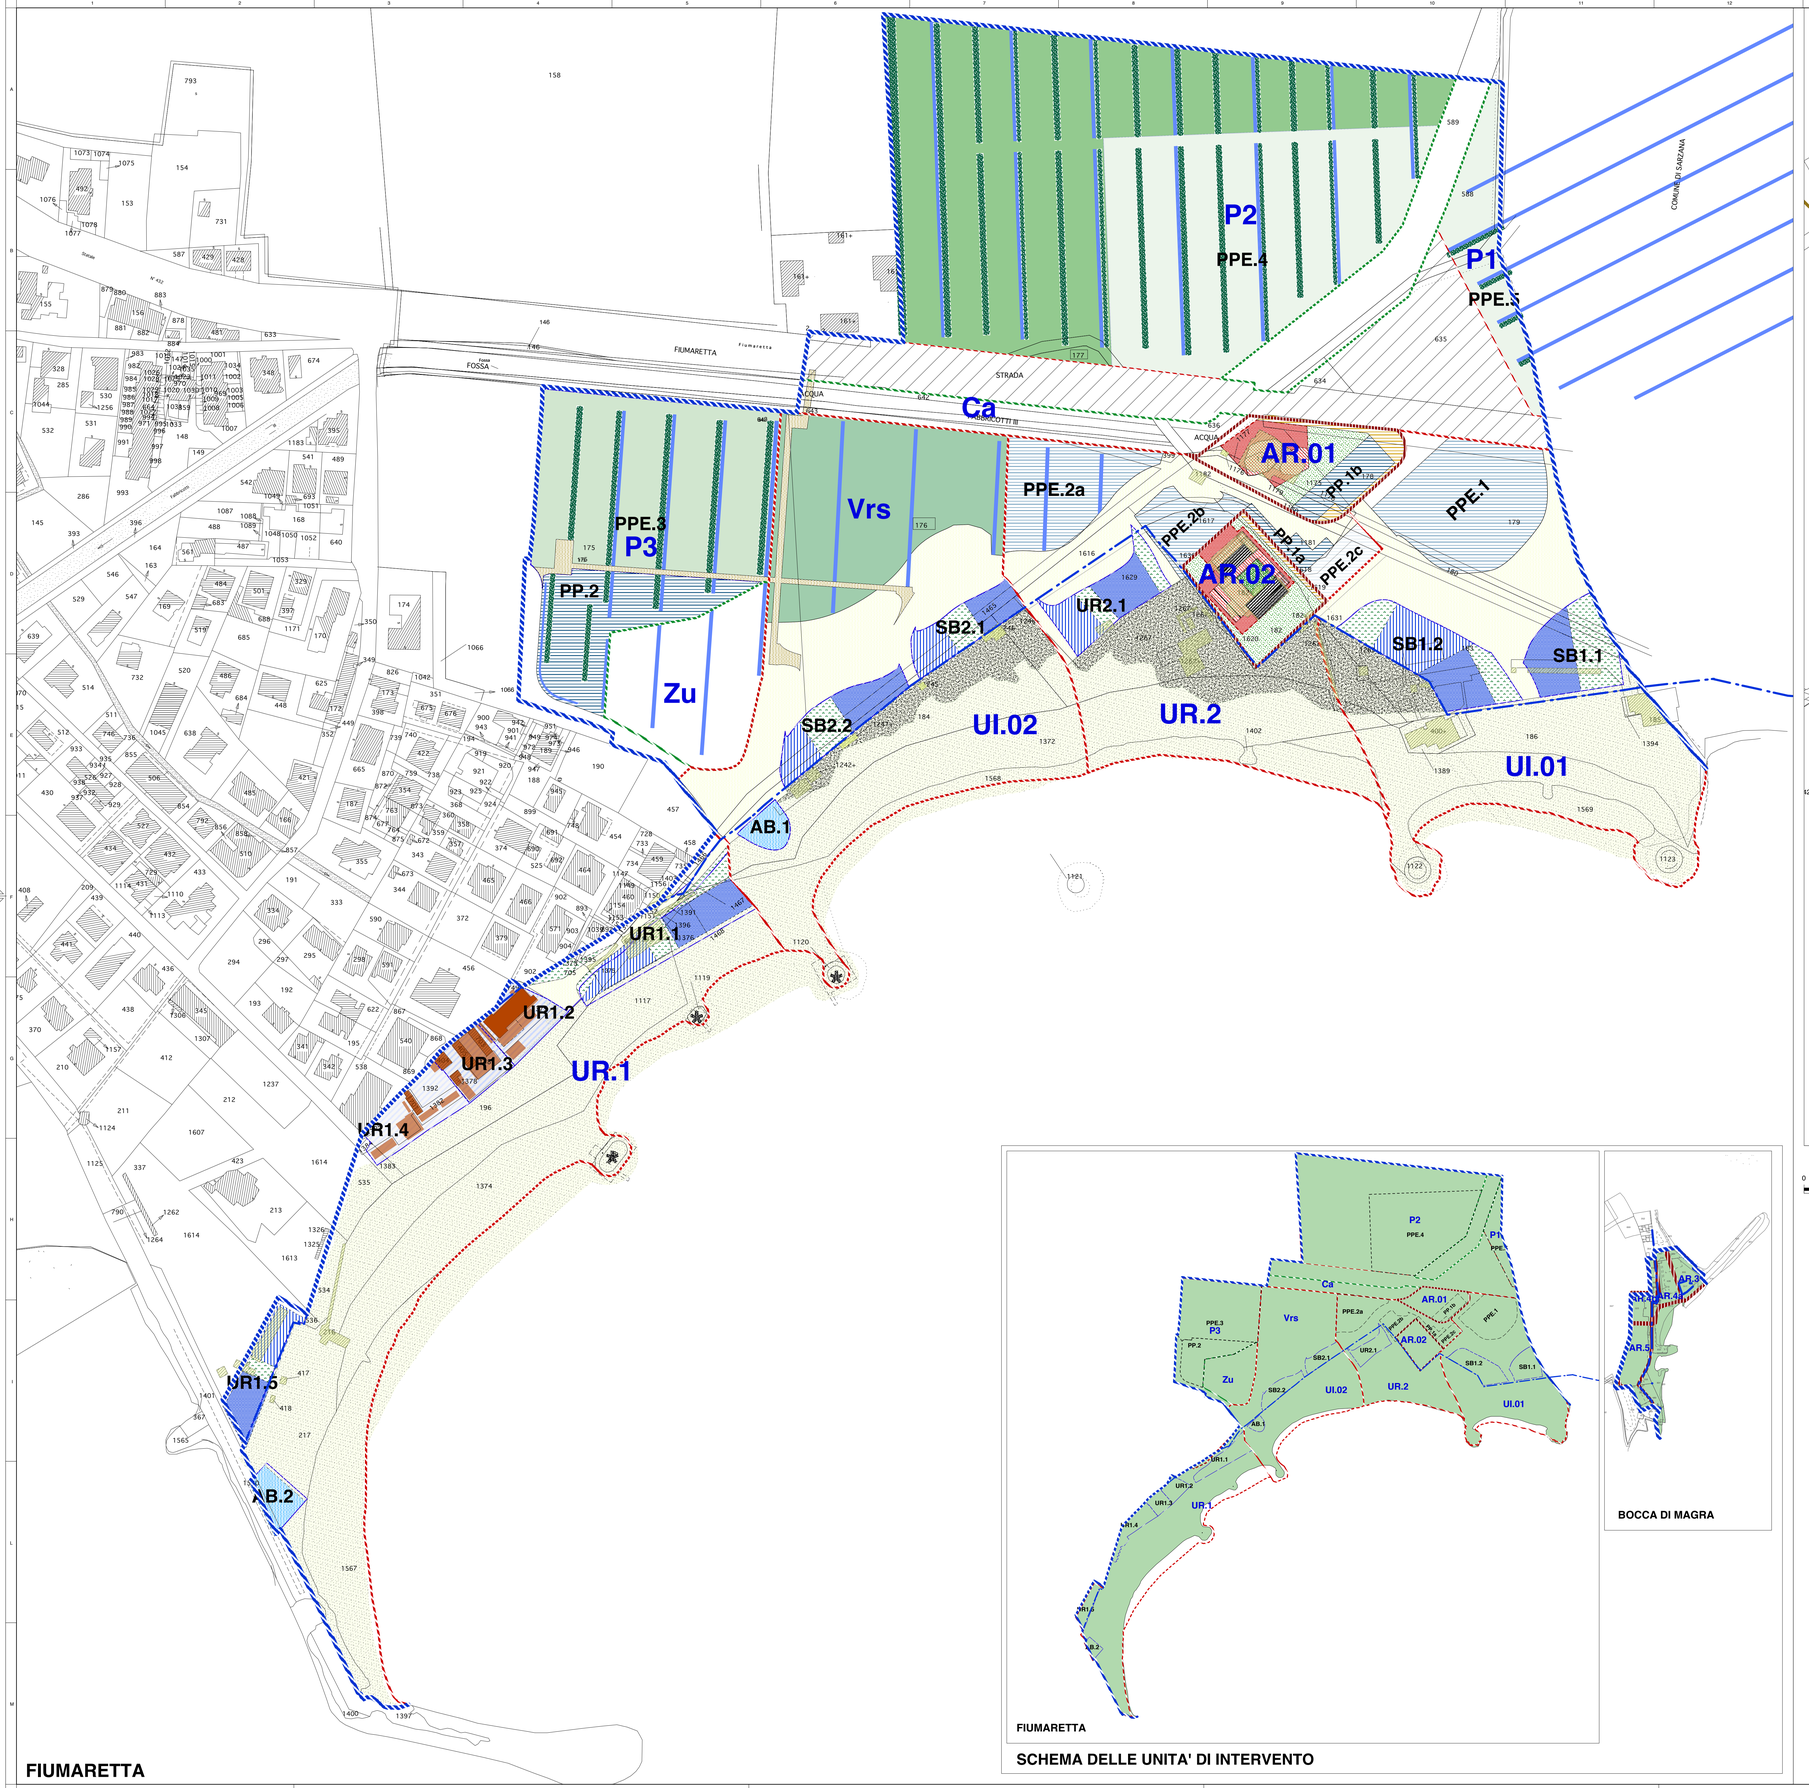


FIUMARETTA

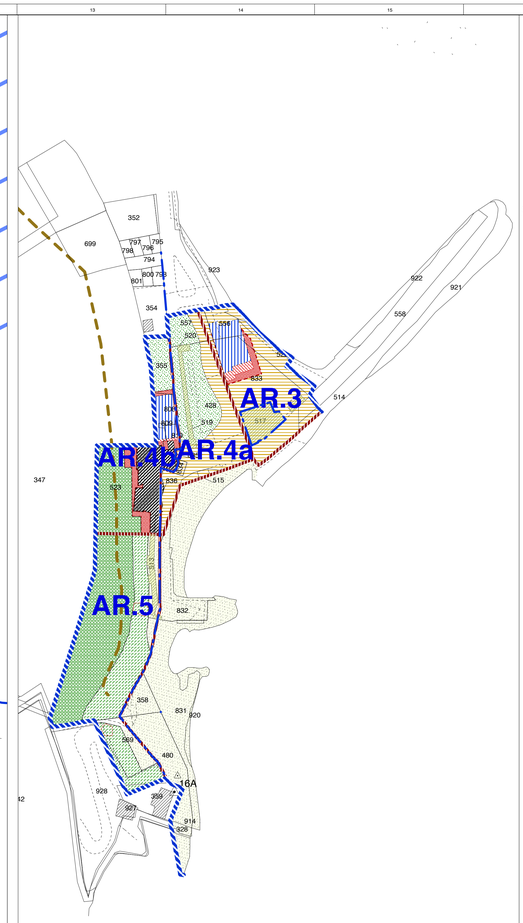

BOCCA DI MAGRA

Legenda

LIMITE DELLO S.U.A.

LIMITE DEL DEMANIO MARITTIMO

UI.1..n UNITA' MINIME DI INTERVENTO

- Perimetro delle unità minime di intervento
- Perimetro delle sub unità di intervento
- Limite area di ristrutturazione

SISTEMAZIONI ED USI DEL SUOLO

- PASSEGGIATA PUBBLICA
- SPIAGGIA
- SPIAGGIA CON PIANTUMAZIONE DI TAMERICI
- AREA DI RIQUALIFICAZIONE STRADALE
- PERCORSI PEDONALI PUBBLICI / DI USO PUBBLICO
- Vrs — VERDE PUBBLICO DI RETROSPIAGGIA
- EDIFICI ESISTENTI DA DEMOLIRE

SB..n STABILIMENTI BALNEARI

- AMBITO DI COLLOCAZIONE DELLE SUPERFICI AGIBILI
- AMBITO DI COLLOCAZIONE DELLE ATTREZZATURE BALNEARI
- ATTIVITA' DI RETROSPIAGGIA
- IMPALCATI DI LEGNO STAGIONALI A SERVIZIO DELLE ATTIVITA' BALNEARI

AB..n ATTREZZATURE SPIAGGE LIBERE

- AMBITO DI COLLOCAZIONE DELLE SUPERFICI AGIBILI PER LE ATTIVITA' DI SOMMINISTRAZIONE E LE ATTREZZATURE

AR..n AREA DI RISTRUTTURAZIONE

- PERCORSO PEDONALE PUBBLICO O AD USO PUBBLICO
- PARCHEGGI PERTINENZIALI
- PARCHEGGI PUBBLICI
- AREA CON SISTEMAZIONE DEL SUOLO A VERDE NATURALE
- EDIFICI ESISTENTI DA RISTRUTTURARE
- NUOVA COSTRUZIONE
- AMBITO DI COLLOCAZIONE DEI SEDIMI EDIFICABILI
- AREA BOSCATA ESISTENTE DA CONSERVARE
- AREA BOSCATA CON FUNZIONE DI RETROSPIAGGIA
- PERCORSO PEDONALE PUBBLICO (posizione indicativa)
- INTEGRAZIONE PAESAGGISTICA DEL MANUFATTO TECNOLOGICO

UR..n UNITA' DI RISTRUTTURAZIONE

- ATTREZZATURE BALNEARI DA RIQUALIFICARE / RICOLLOCARE
- EDIFICI ESISTENTI DA RIQUALIFICARE / SOSTITUIRE

PIANTATA COSTIERA

P..n

- suolo a verde naturale
- **PPE1..n** possibile collocazione dei parcheggi per le attività
- **PP.n** parcheggi pubblici
- fossi di scolo da mantenere
- fasce ad arbusti lungo i fossi ed i canali

UNITA' DI CONSERVAZIONE

- PERIMETRO DELLE UNITÀ DI CONSERVAZIONE
- **Zu** ZONA UMIDA
- **Ca** CANALI DI BONIFICA

FIUMARETTA

SCHEMA DELLE UNITA' DI INTERVENTO

BOCCA DI MAGRA

0 10m 50m 100m



COMUNE DI AMEGLIA
provincia della spezia

PIANO DEGLI ARENILI E DELLA FASCIA COSTIERA

STRUMENTO URBANISTICO ATTUATIVO DI INIZIATIVA PUBBLICA L.R. 24/87
zone PRG - "D4" e "D5", costa di Fiumaretta e Bocca di Magra



COMUNE DI AMEGLIA	Andrea DE RANIERI	*Sindaco*
	Nicoletta GIANGARE'	*Architetto - RESPONSABILE DELL'AREA URBANISTICA*
REDAZIONE DEL PIANO	Antonio CHIRICO	*prof. Ingegnere* — Via P. Toselli 11/11 - 16143 GENOVA tel. 010 304877 Email: chirico@unige.it
	Doriano LUCCHESINI	Via C. Arzela, 7 - 19037 S. STEFANO MAGRA Architetto tel. 0187 930041 Email: doriano@studiolucca.com
GEOLOGIA	Giovanni RATTI	Via Roiti, 6A 19030 AMEGLIA
	Doriano CAPUTO	Geologo tel. 348 3926718 Email: doriancaputo@libero.it
aspetti ambientali ed agronomici	Gabriella COZZANI	Via della Stazione 95a - VEZZANO LIGURE (SP) tel. 3337604678 Email: para7@virgilio.it
		Dott. Agronomo
COLLABORAZIONI	Arch. Elisabetta BECAGLI, Michele CONTI, Arch Francesco CONTI, Elisa LOMBARDI, Ing. Elisa TORTI, Ing. Lucia PICASSO	

TITOLO ELAB.	**n) NORME TECNICHE DI ATTUAZIONE TAVOLA NORMATIVA SU BASE CATASTALE**			
DATA ELAB.	07-04-16	REVISIONE	B	SCALA 1:1.000

REV	DESCRIZIONE	DATA
A	1 emissione per ADOZIONE	Ott 15
B	adeguamento osservazioni	APR 16
C		
D		

ELABORATO N: **n) 02b**

NOME FILE - File Name