

## BAGNO ARCOBALENO

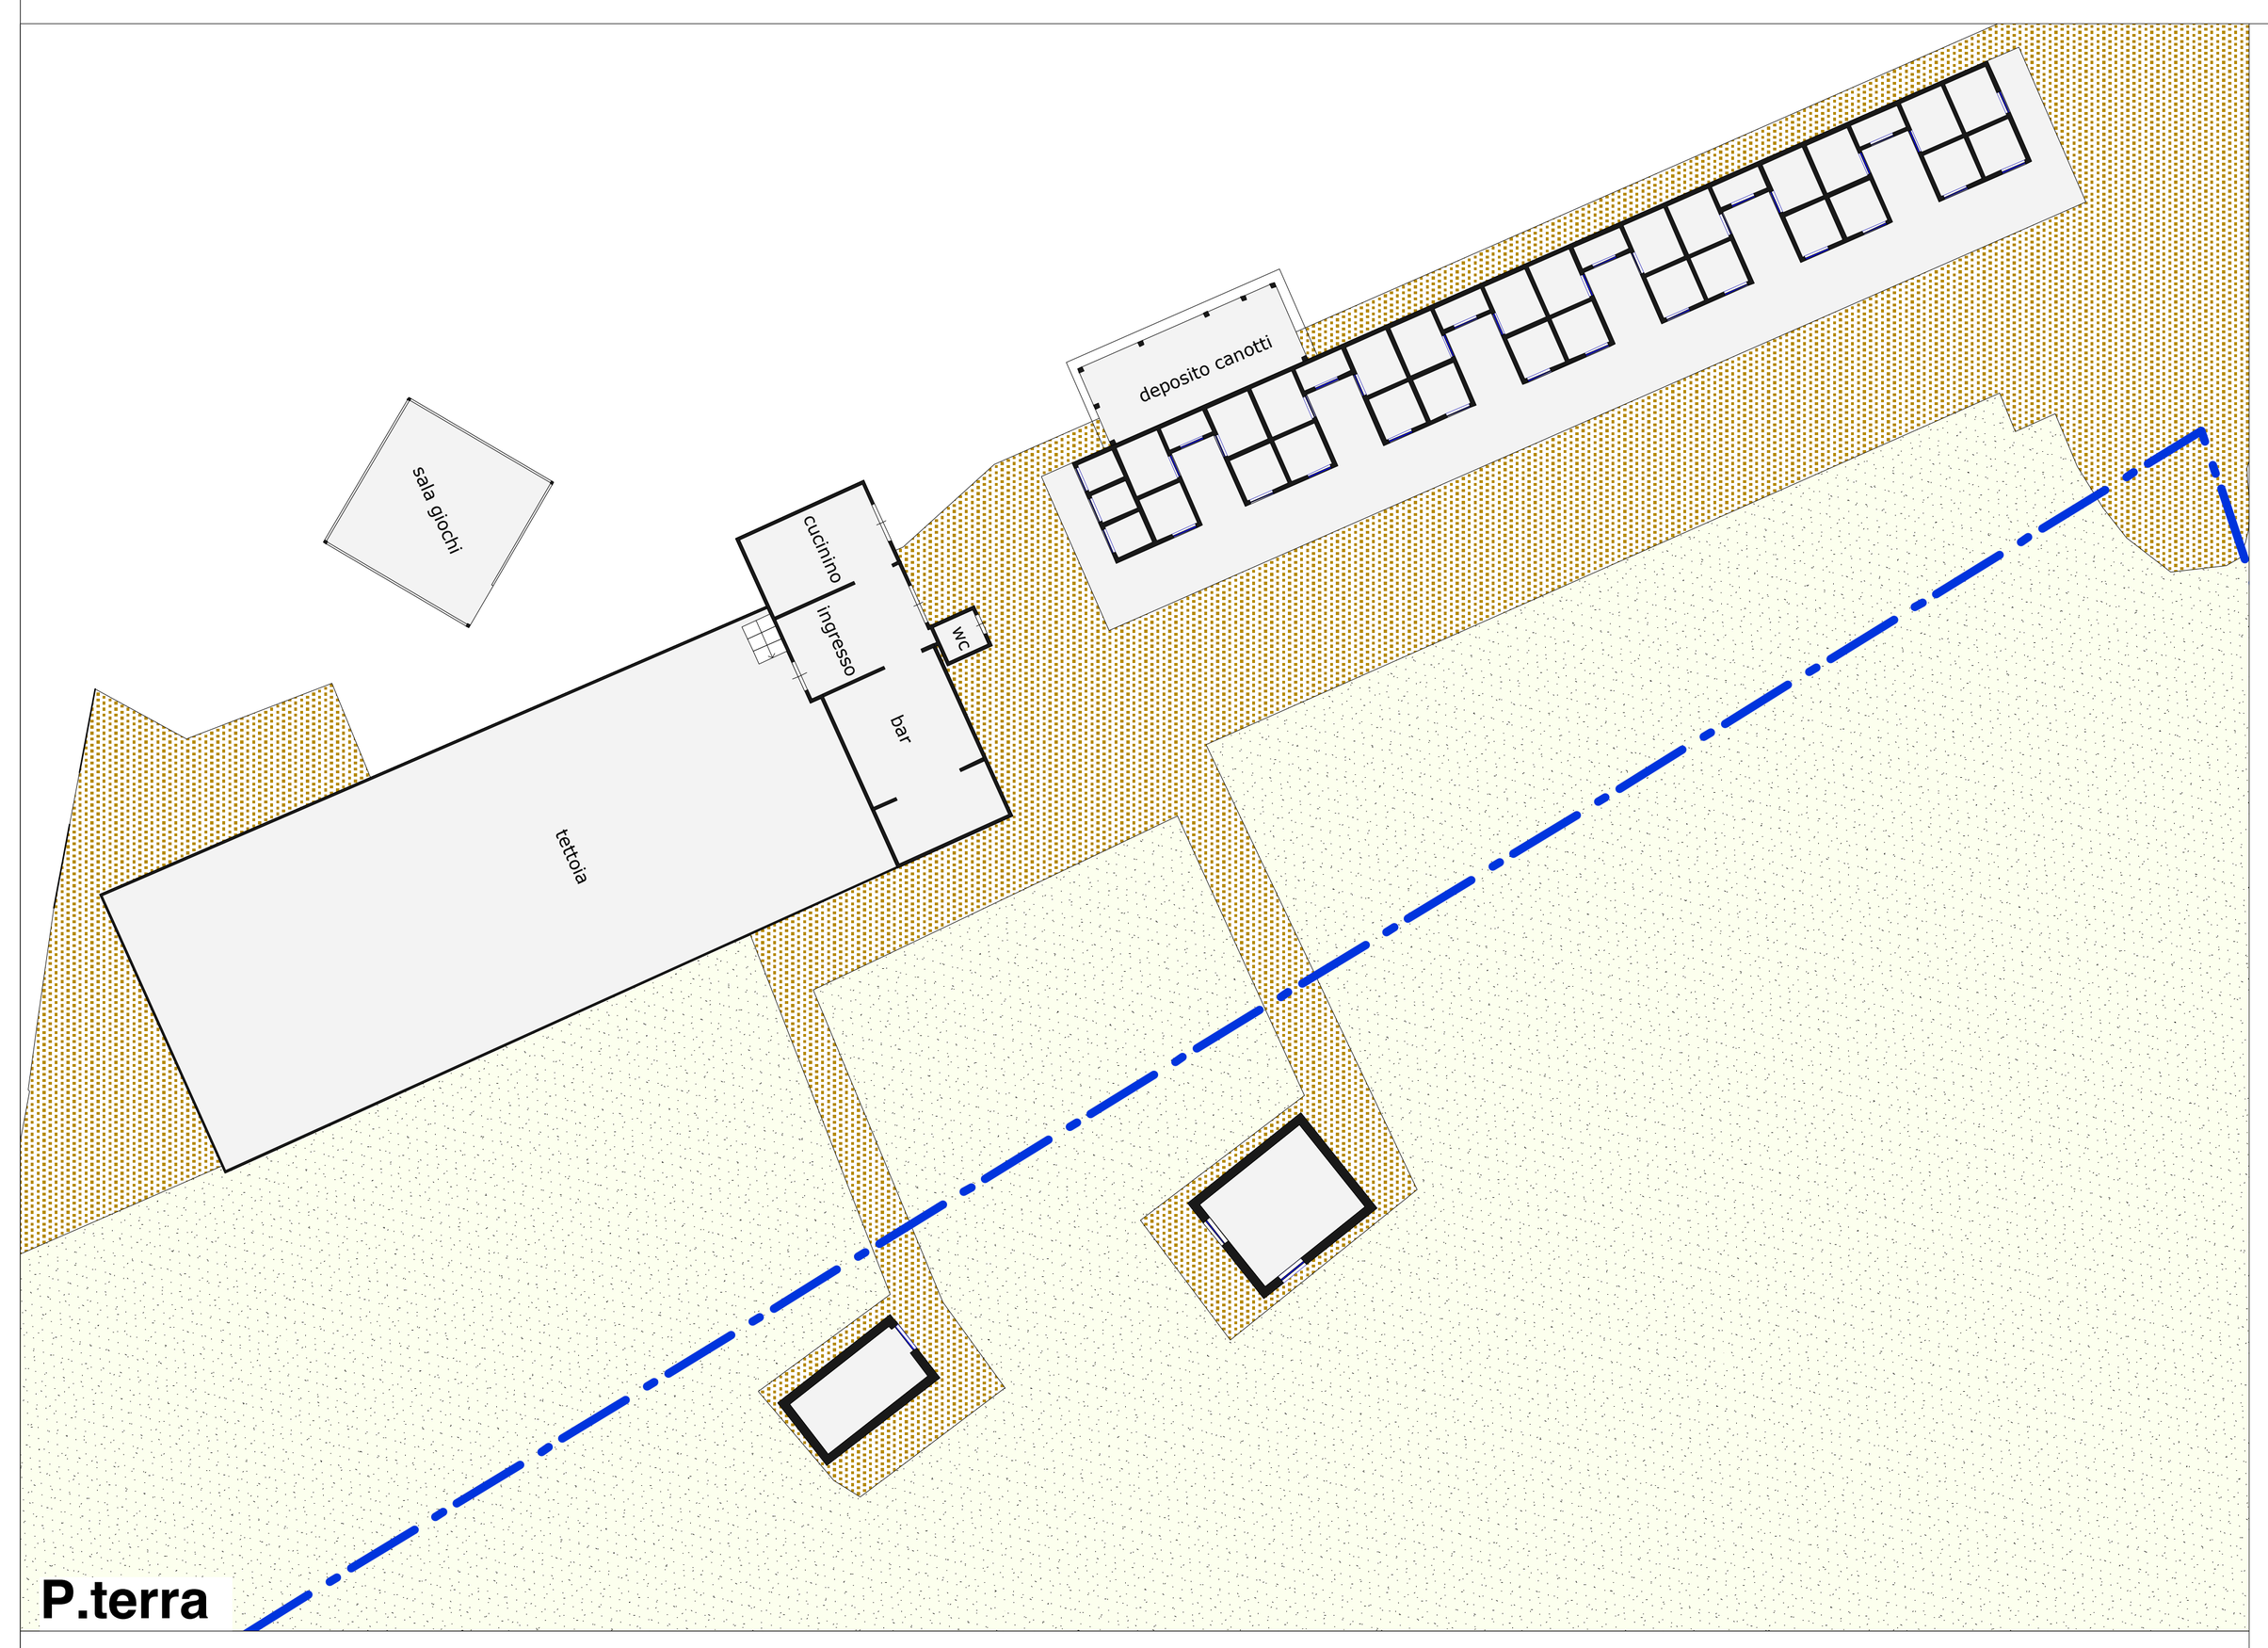

P.terra

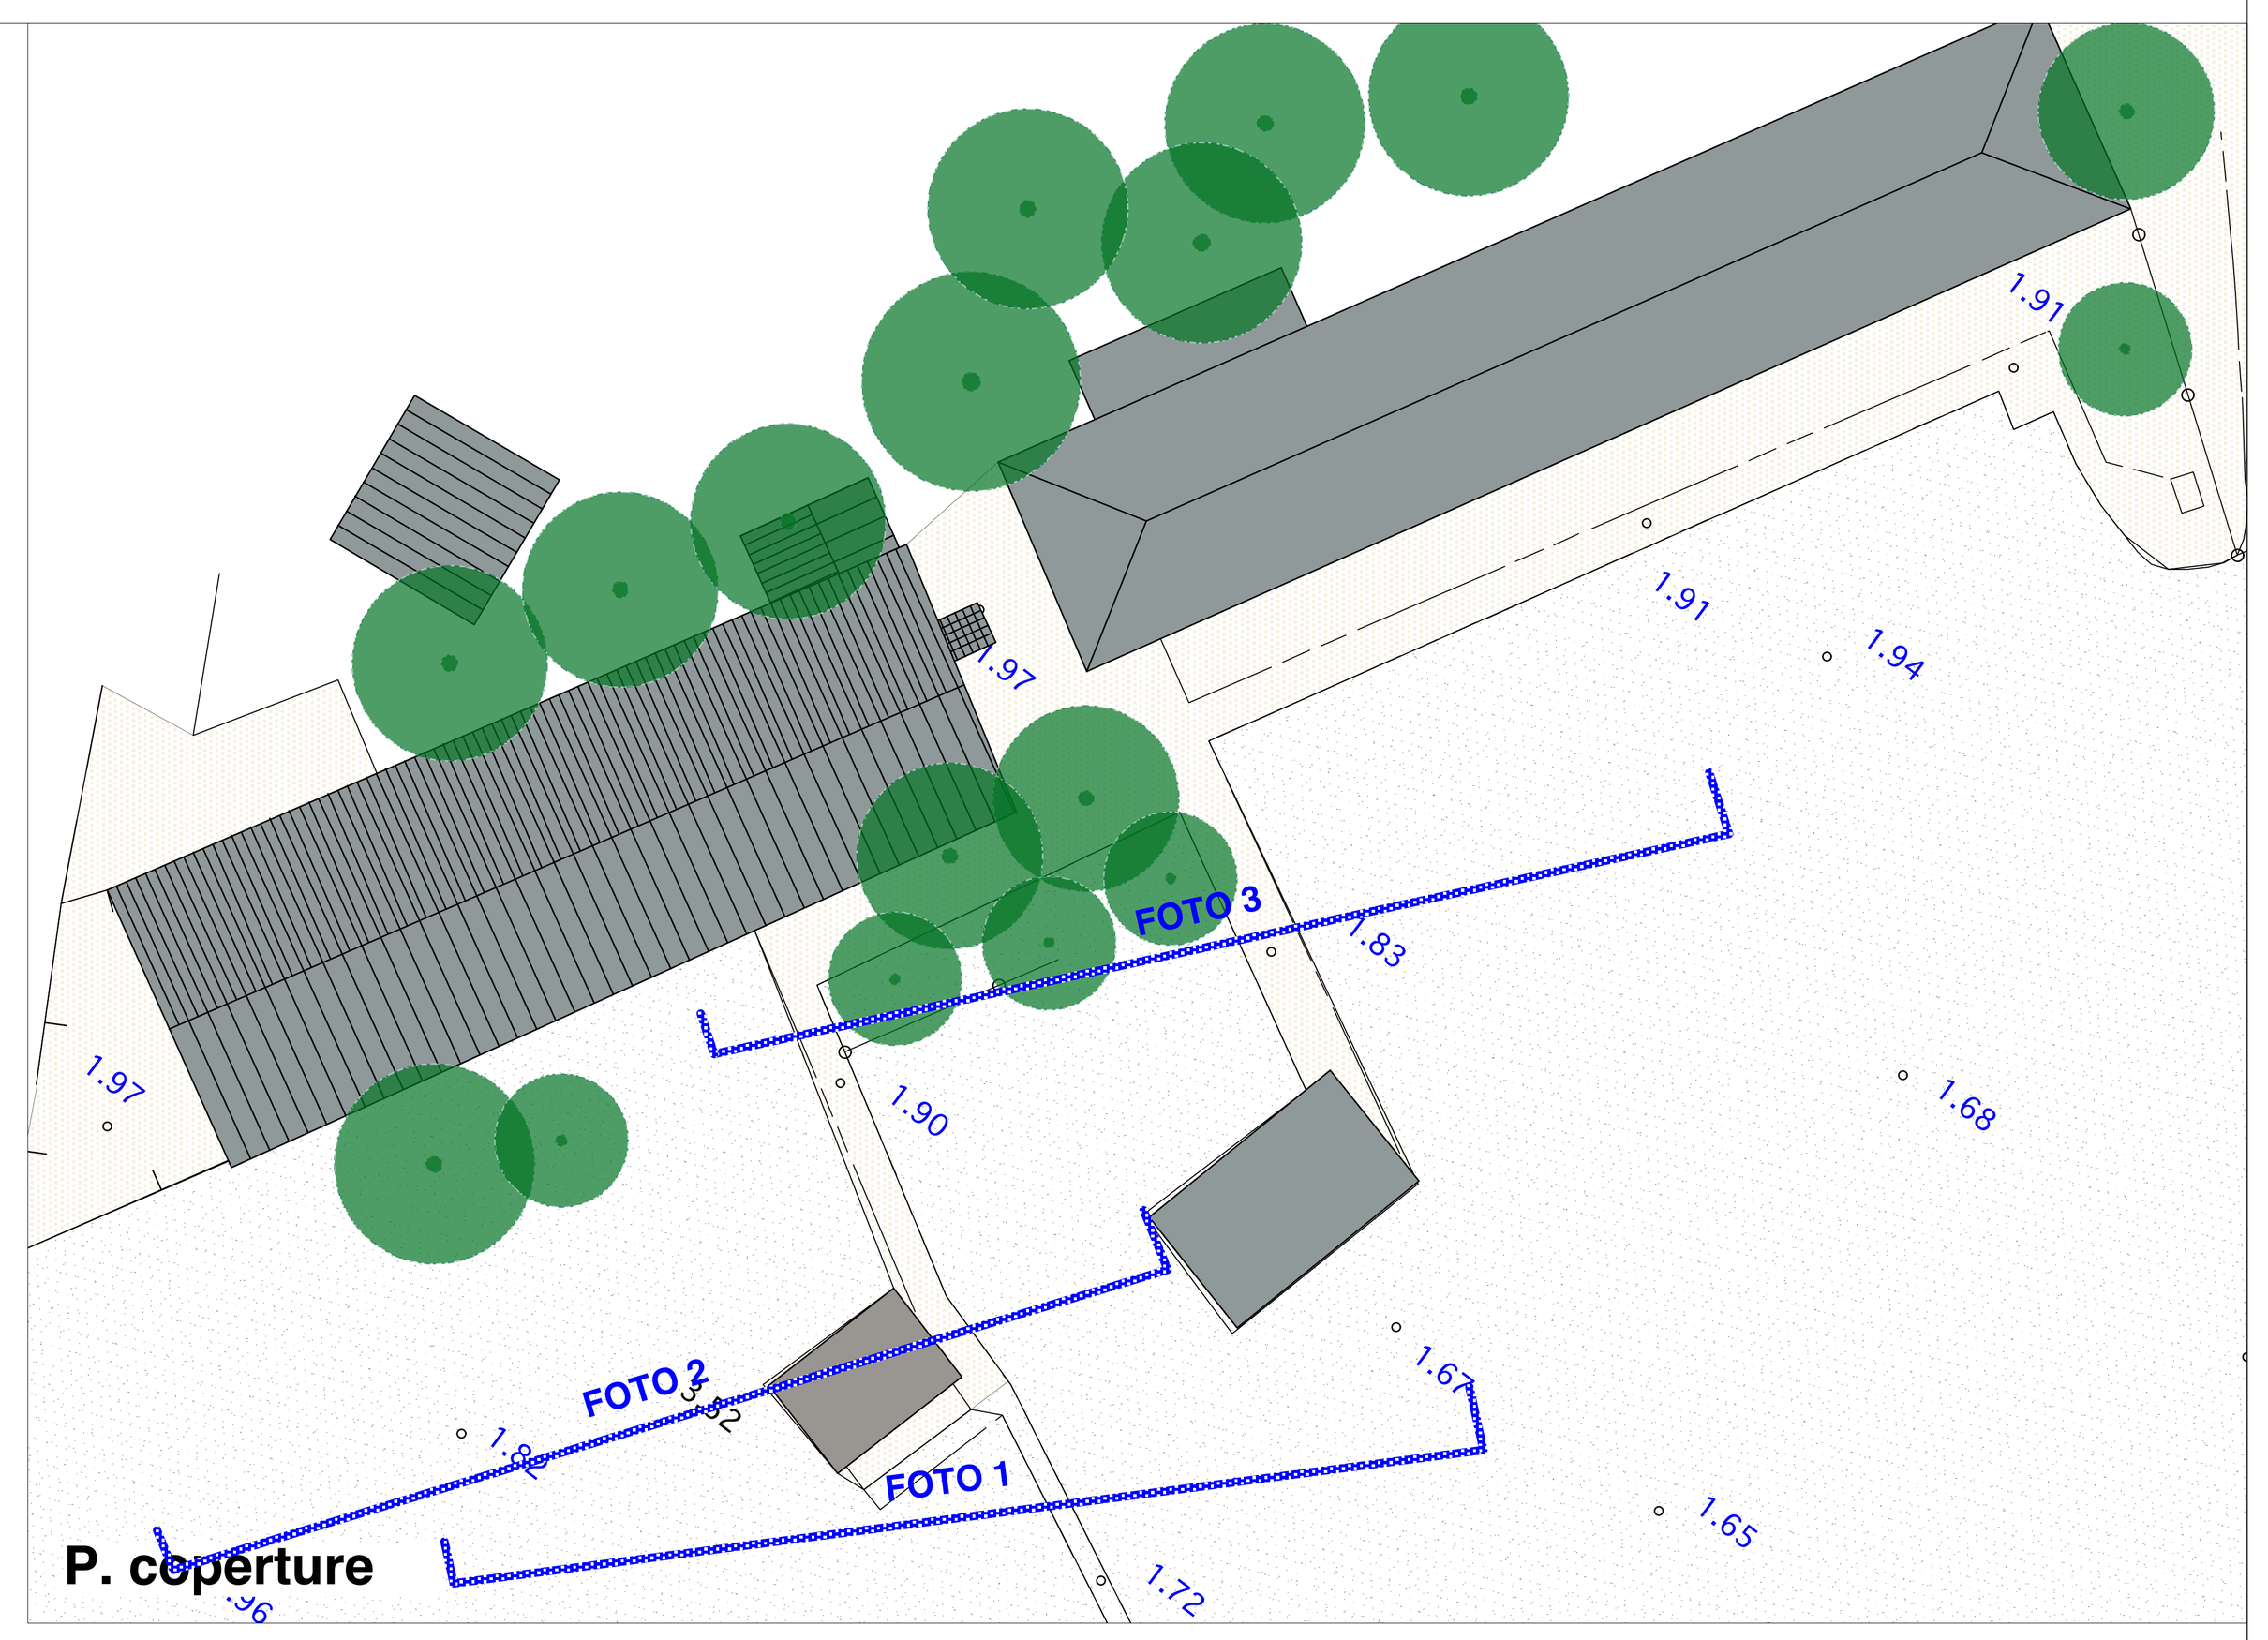


P. coperture


FOTO 1 FOTO 2 FOTO 3

## BAGNO IVANA




P.terra

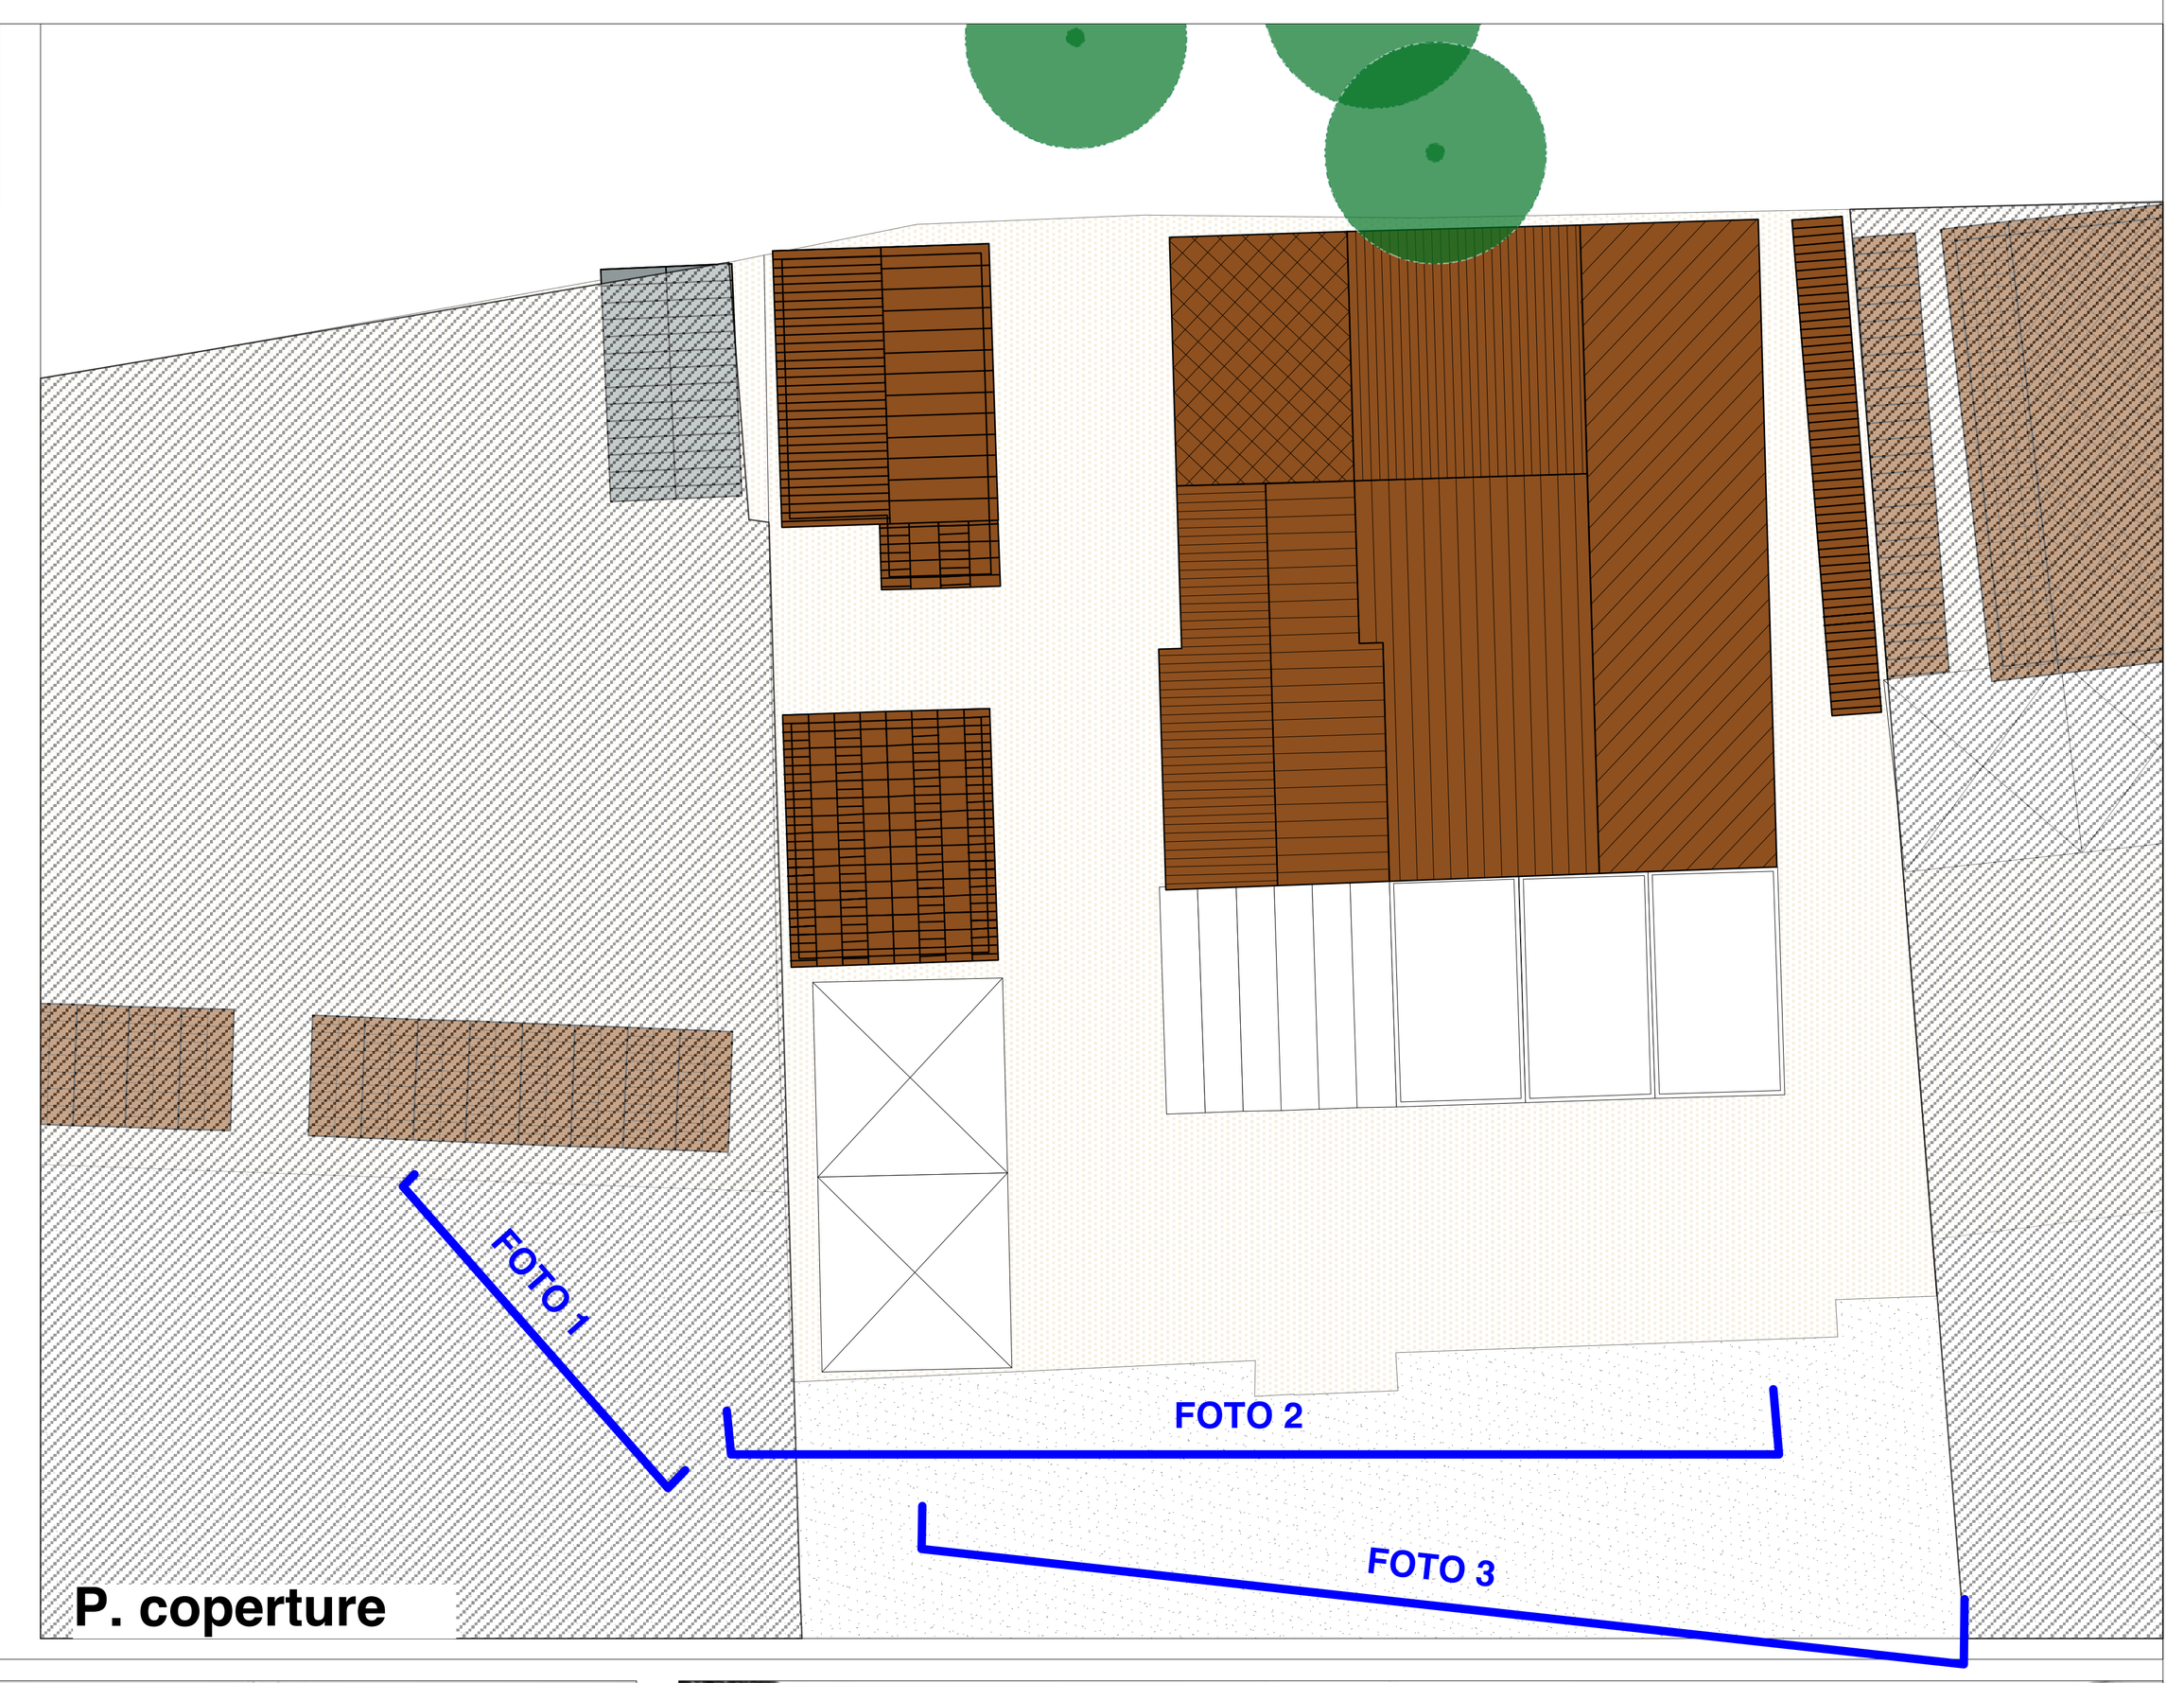


P. coperture


FOTO 1 FOTO 2 FOTO 3

## BAGNO VENEZIA

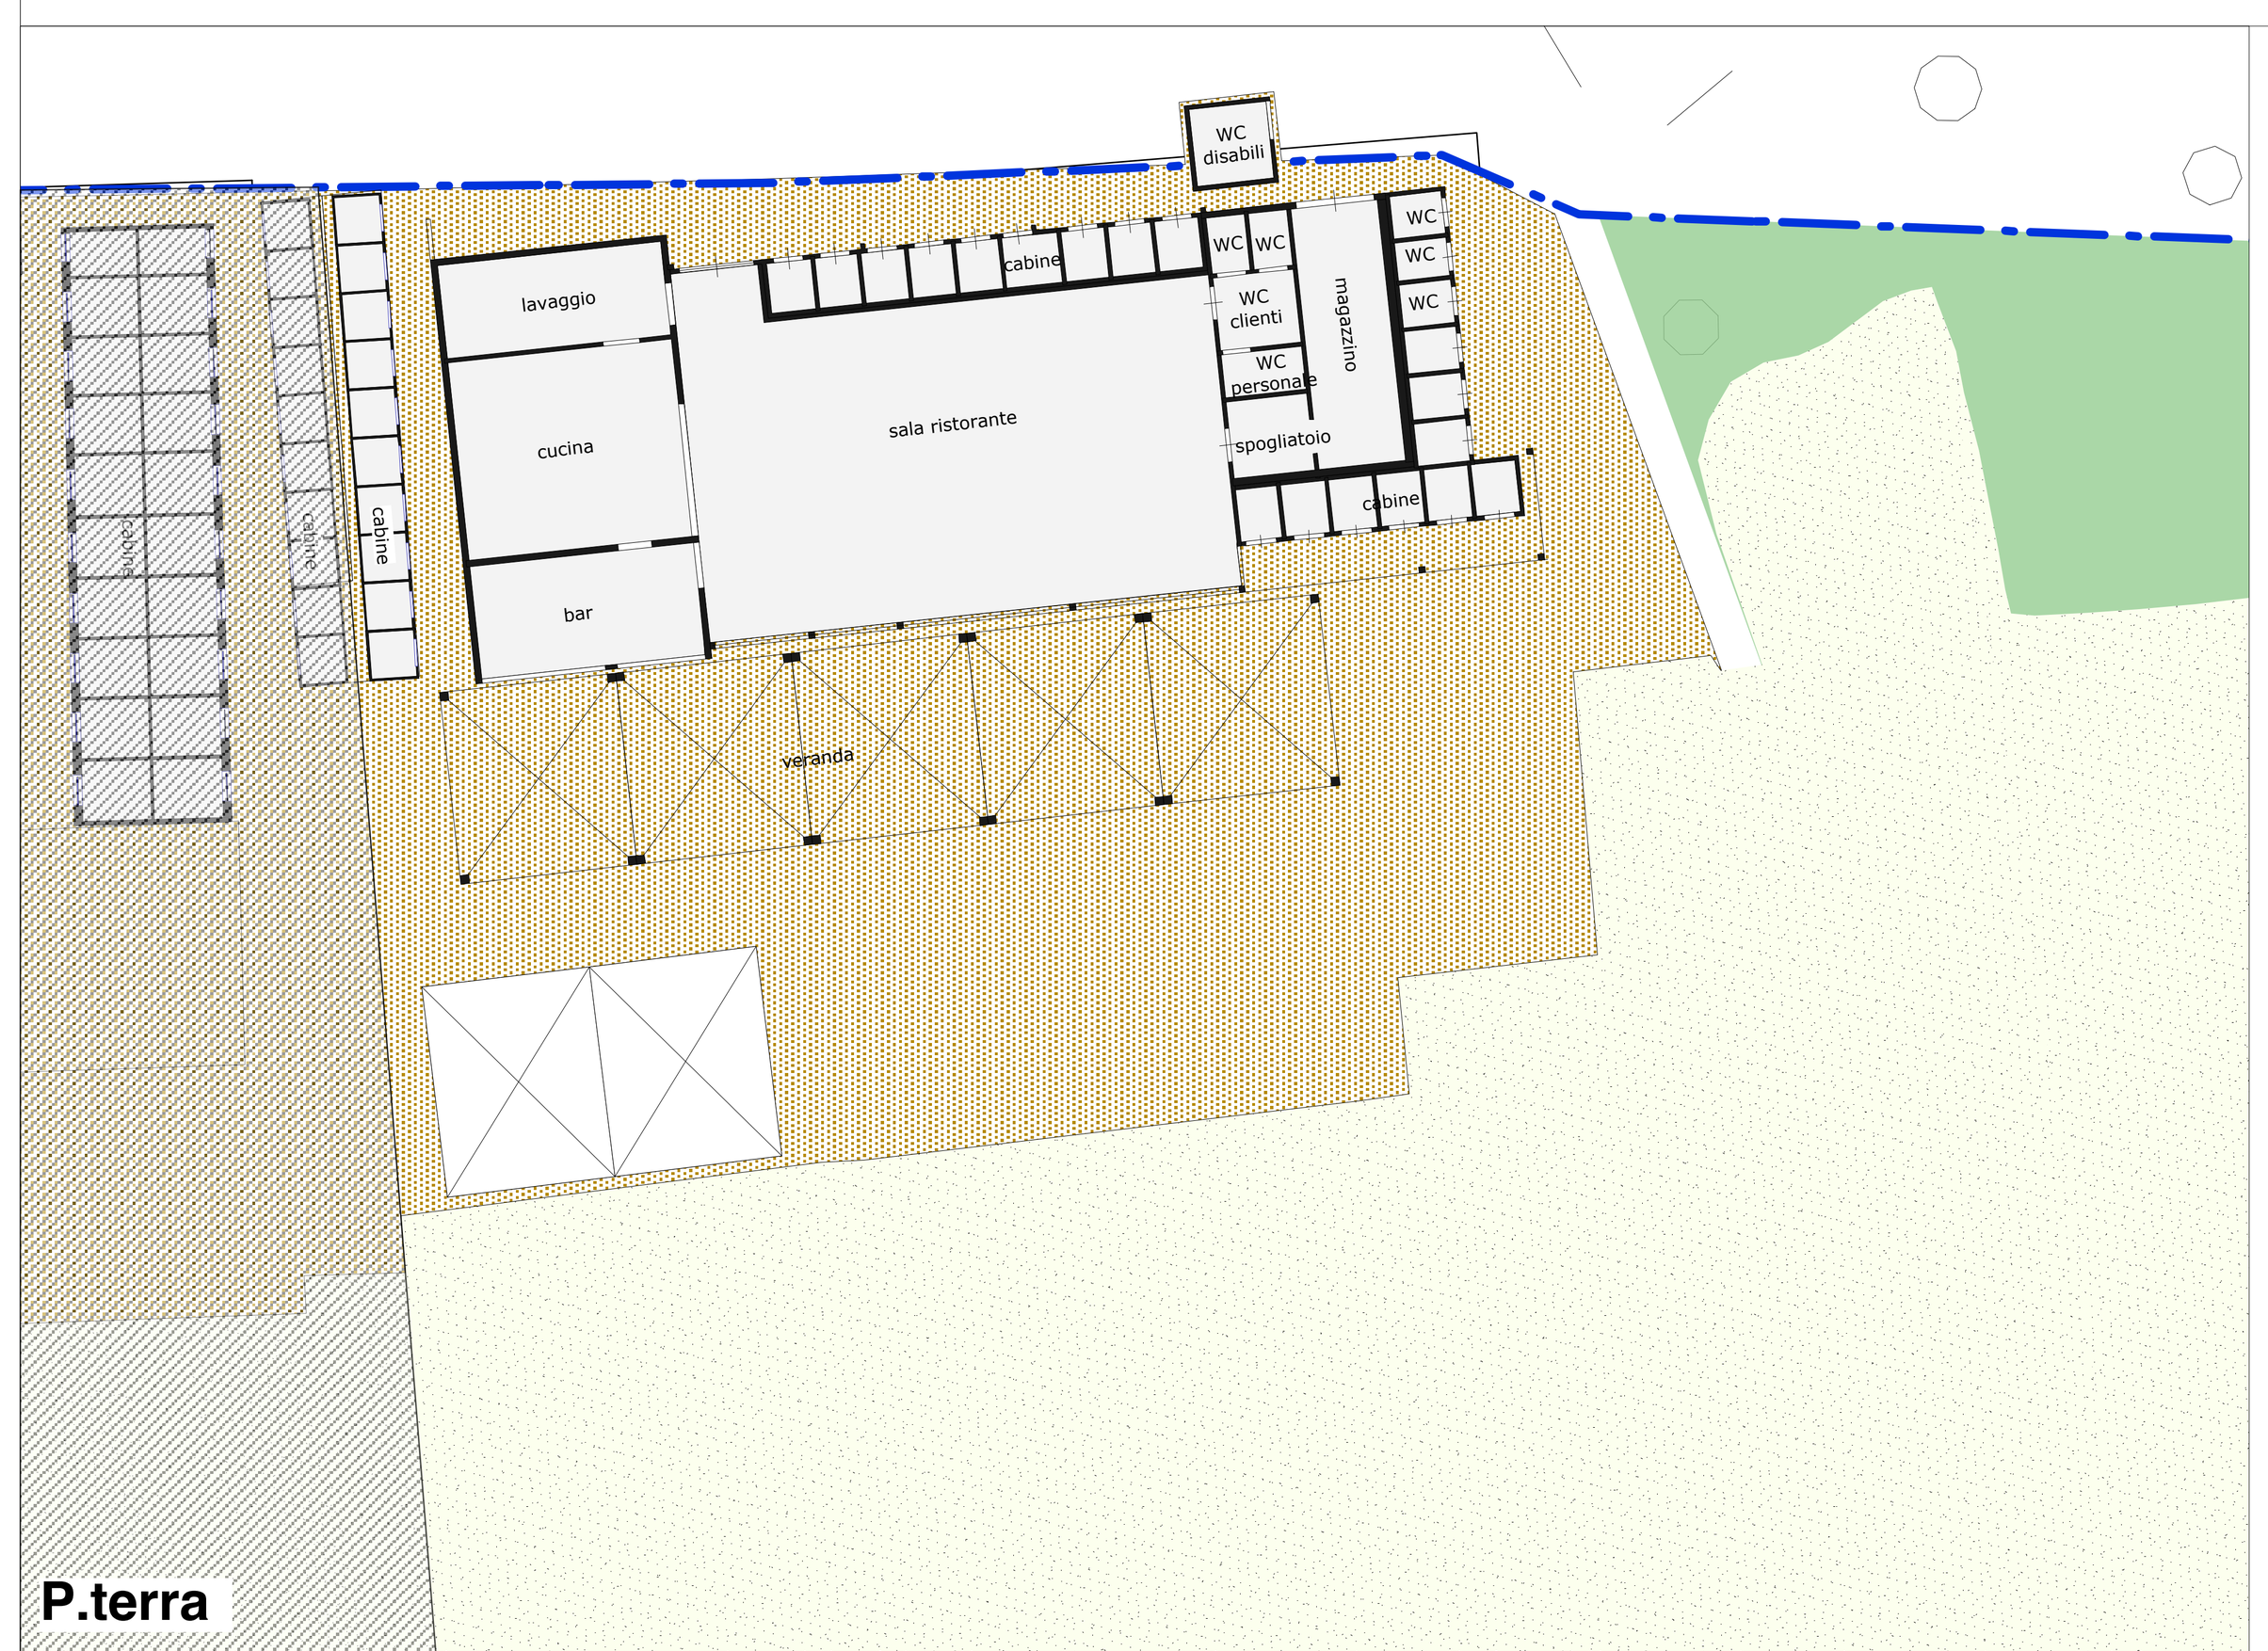


P.terra

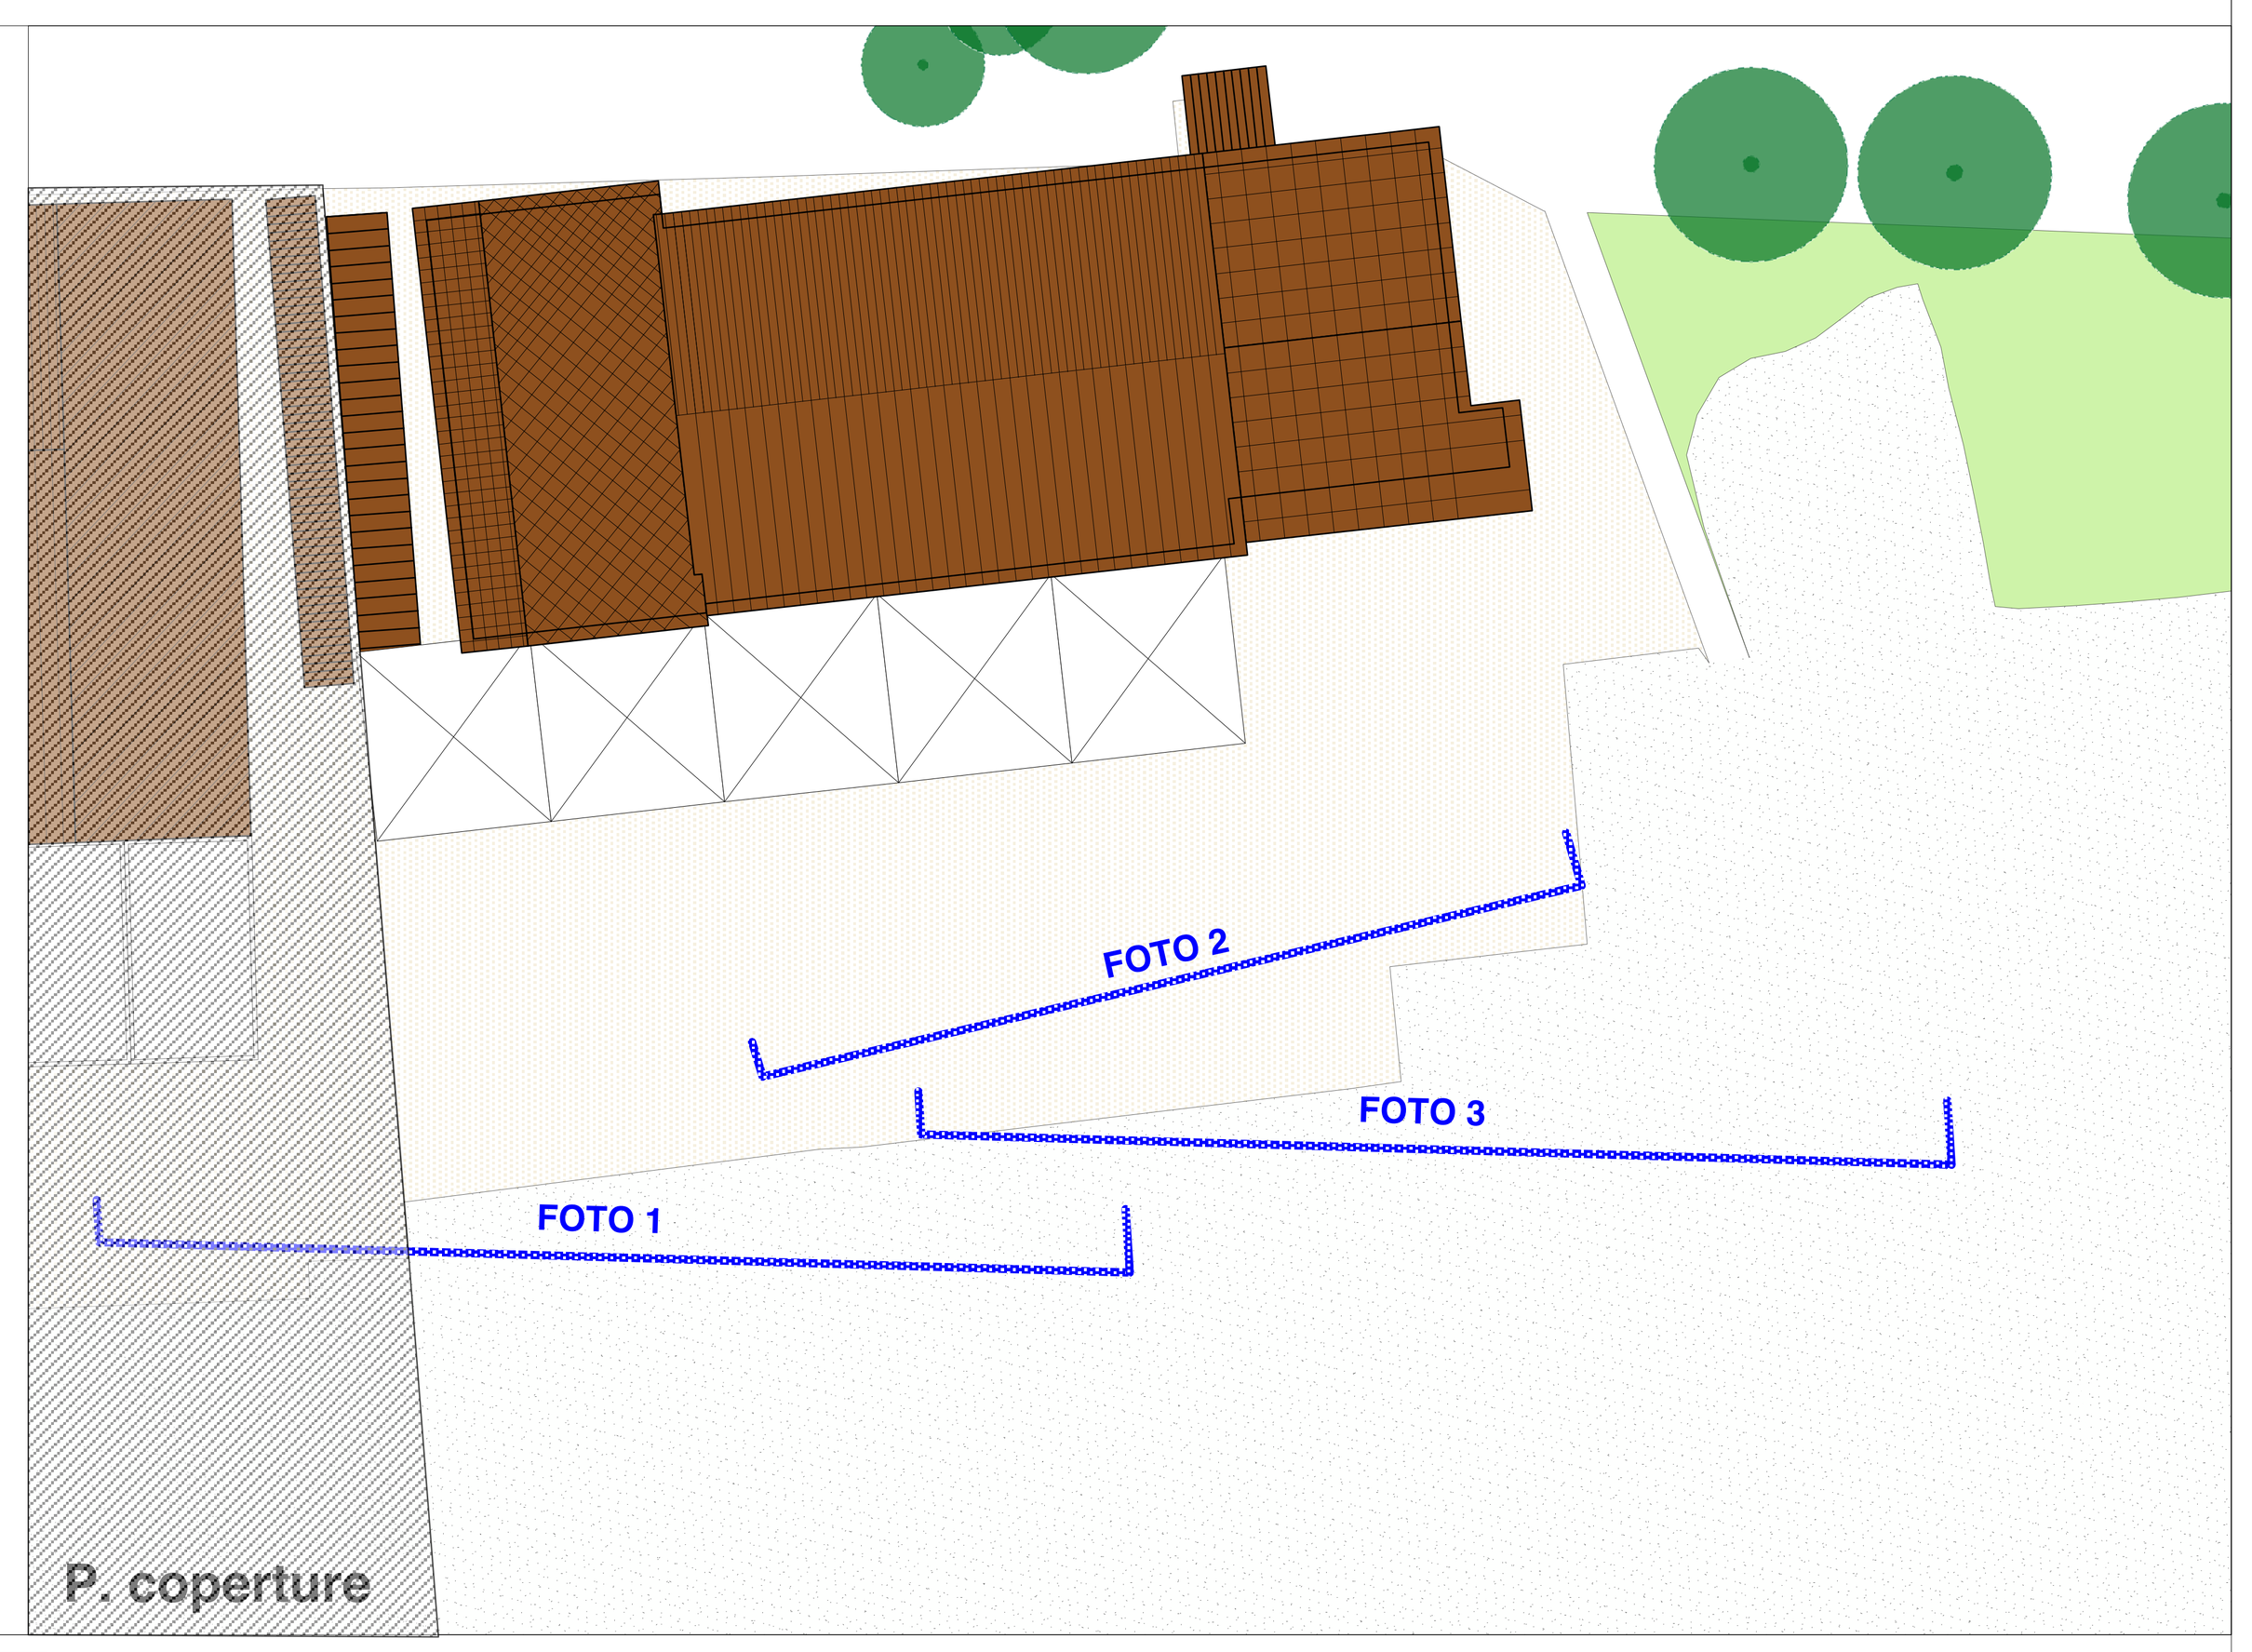


P. coperture


FOTO 1 FOTO 2 FOTO 3

## BAGNO ITALIA

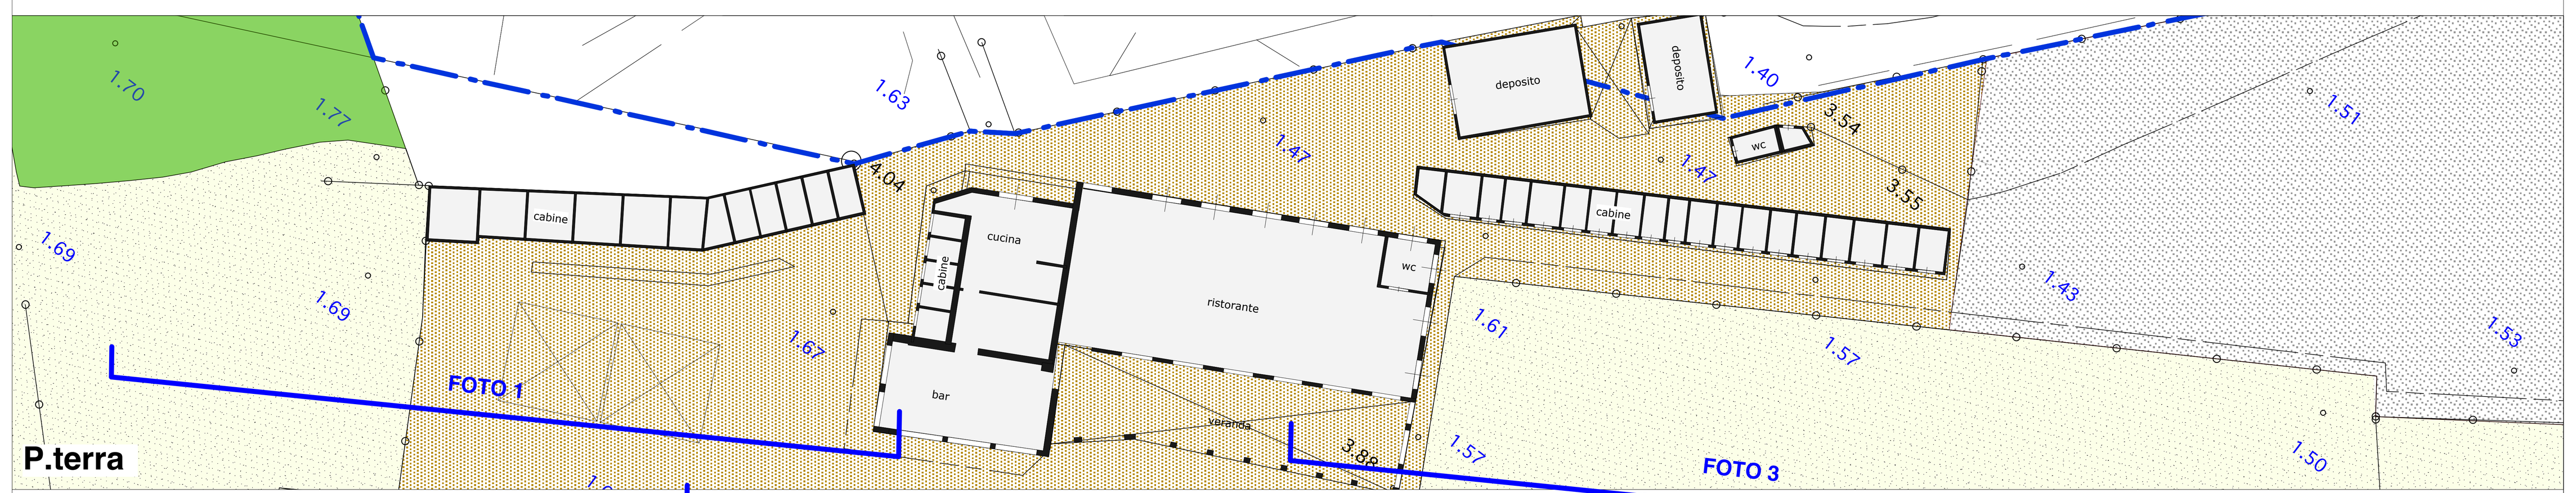


P.terra

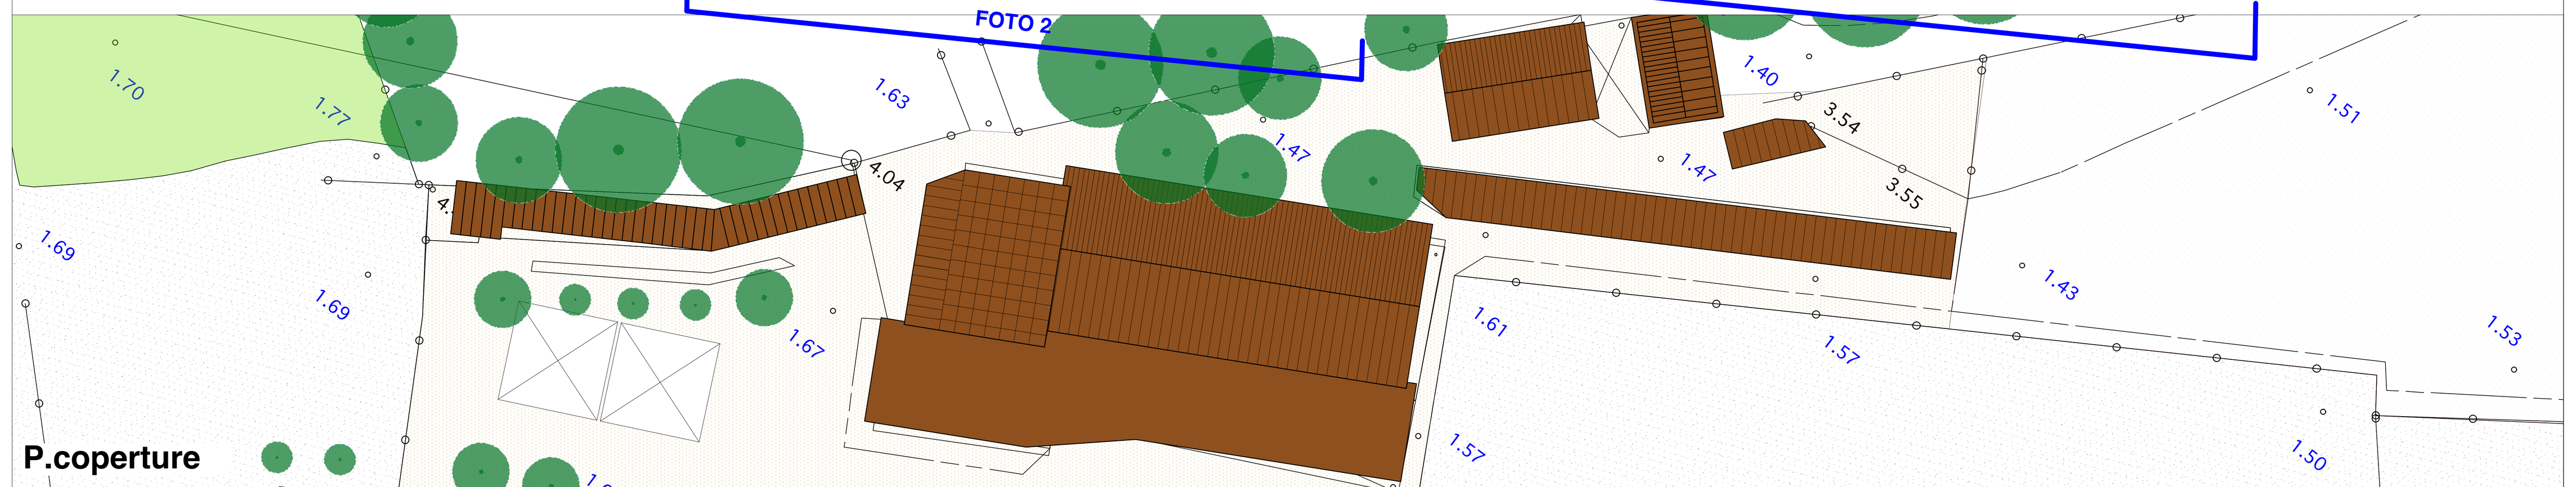


P.coperture


FOTO 1 FOTO 2 FOTO 3

## BAGNO S.MARCO

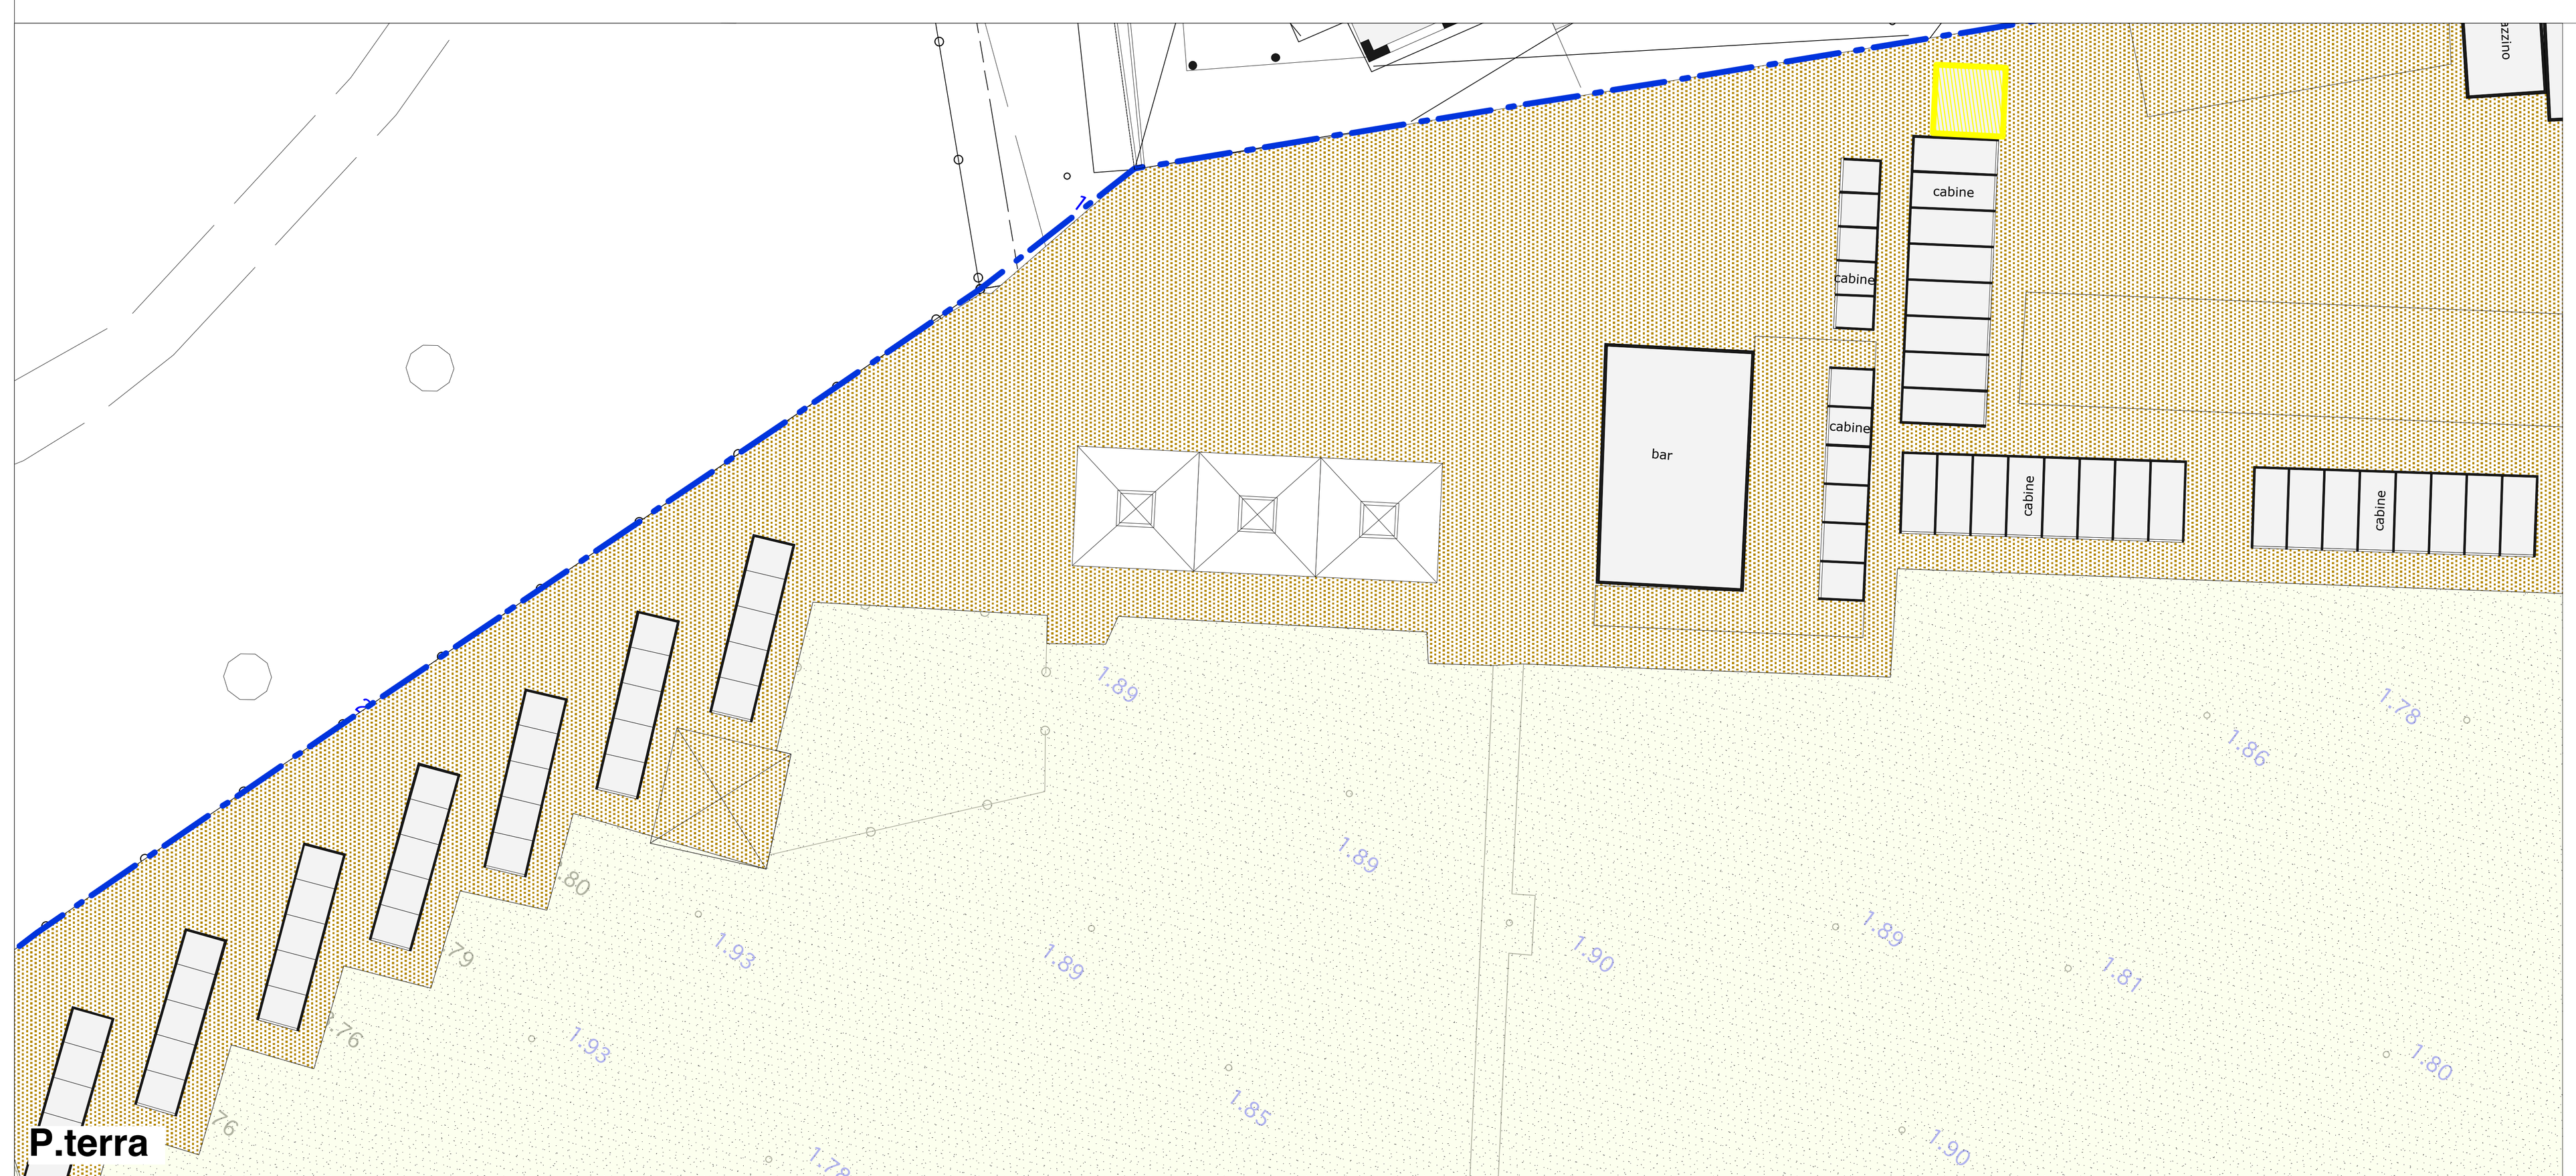


P.terra

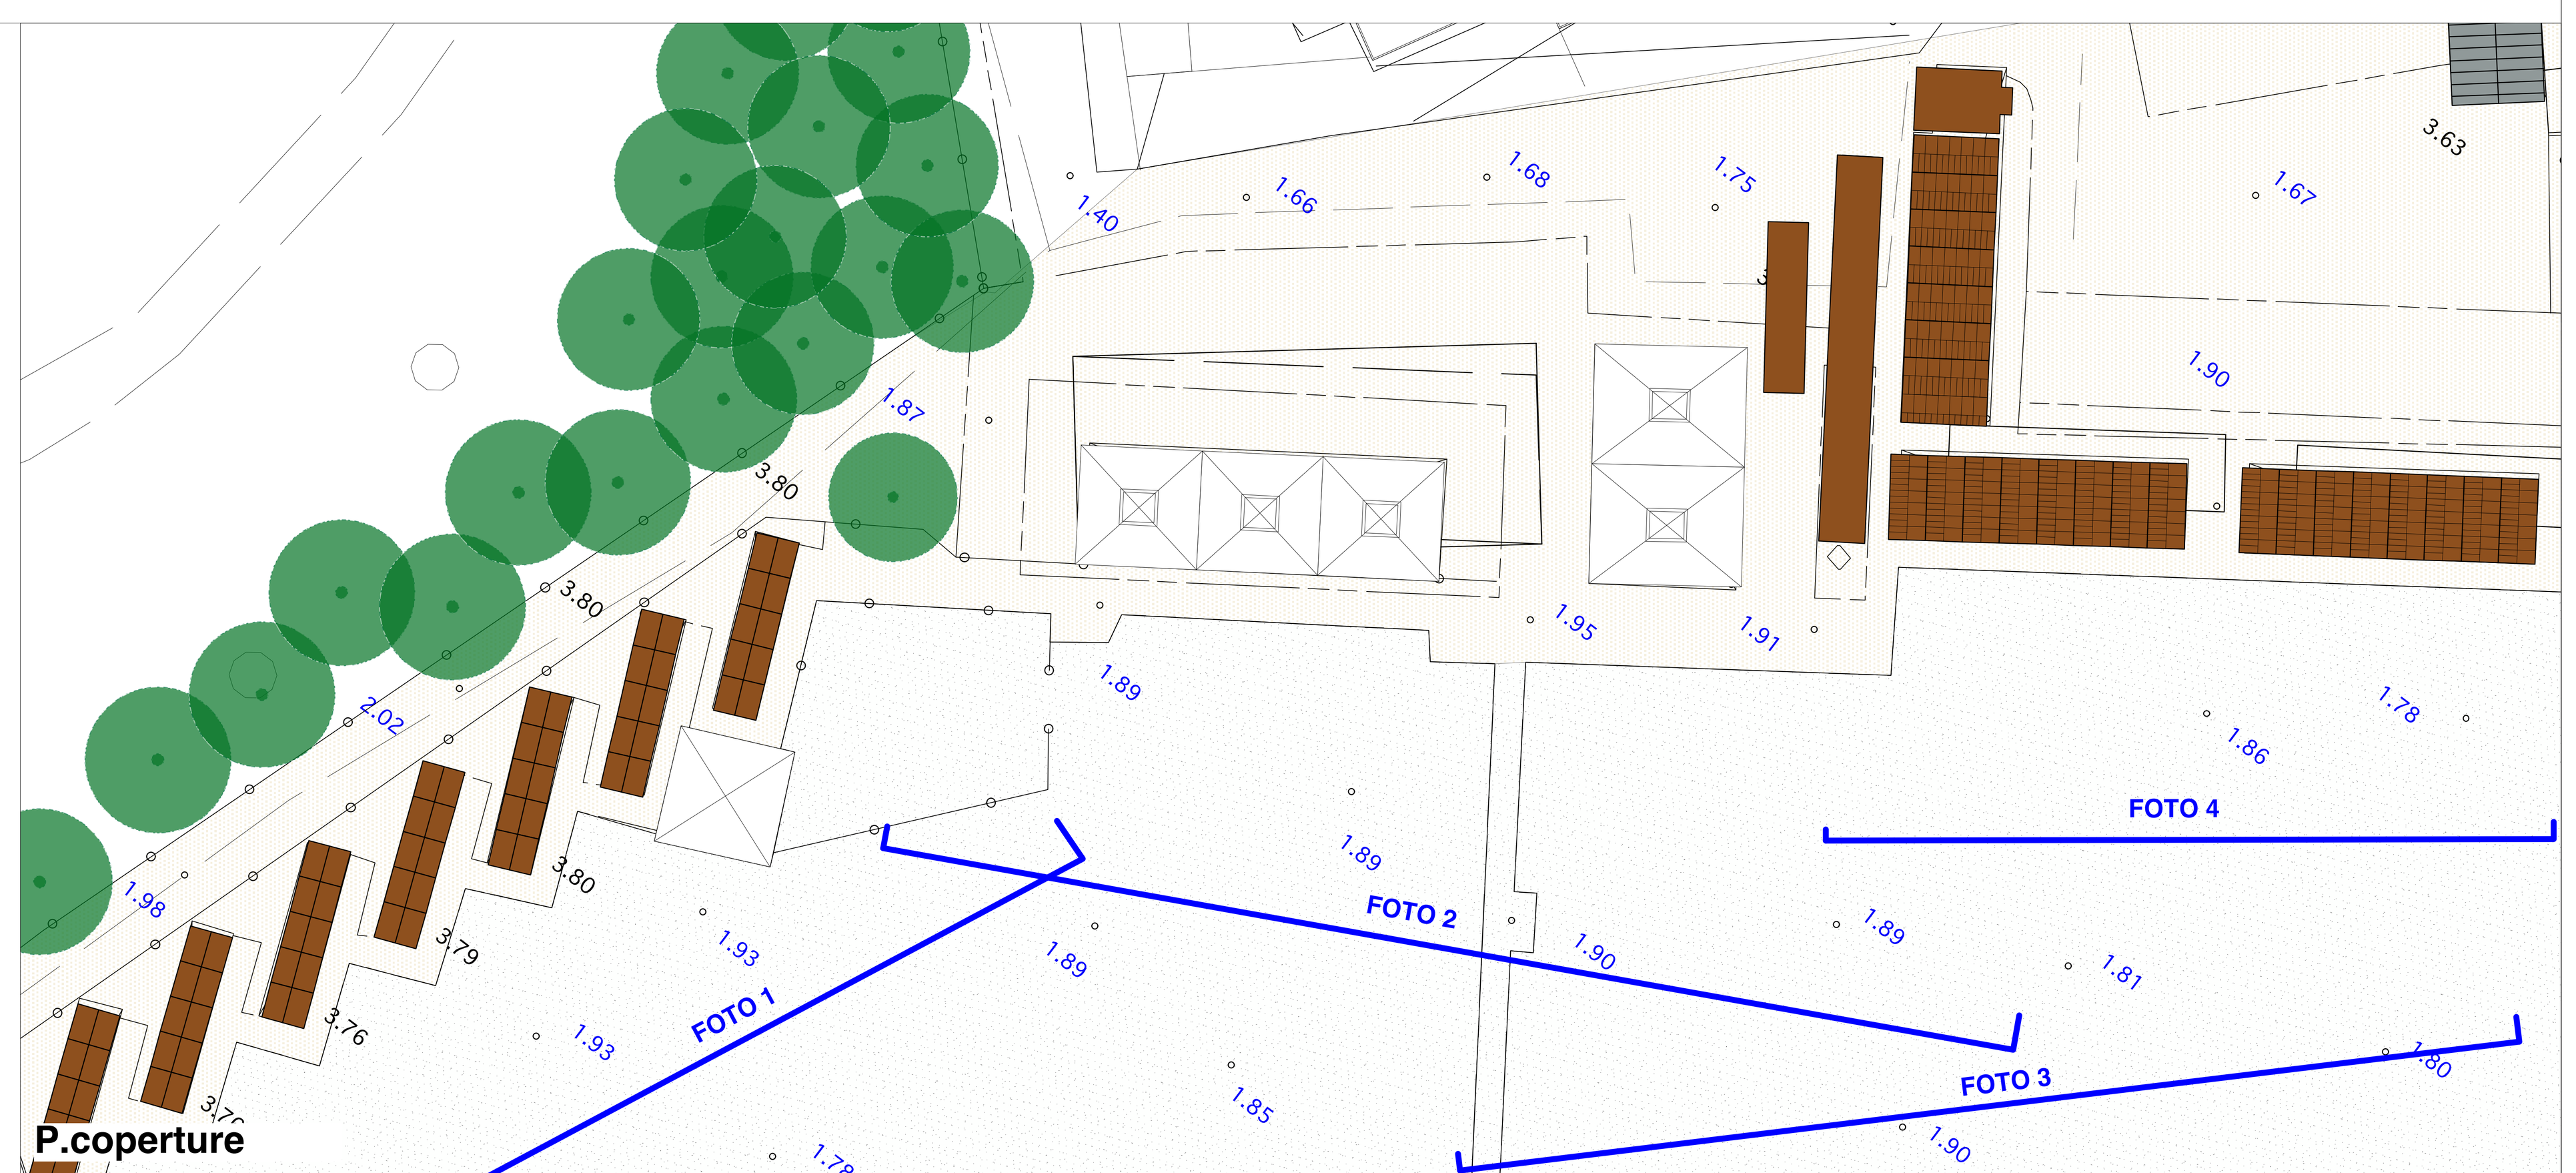

P.coperture


FOTO 1 FOTO 2 FOTO 3 FOTO 4

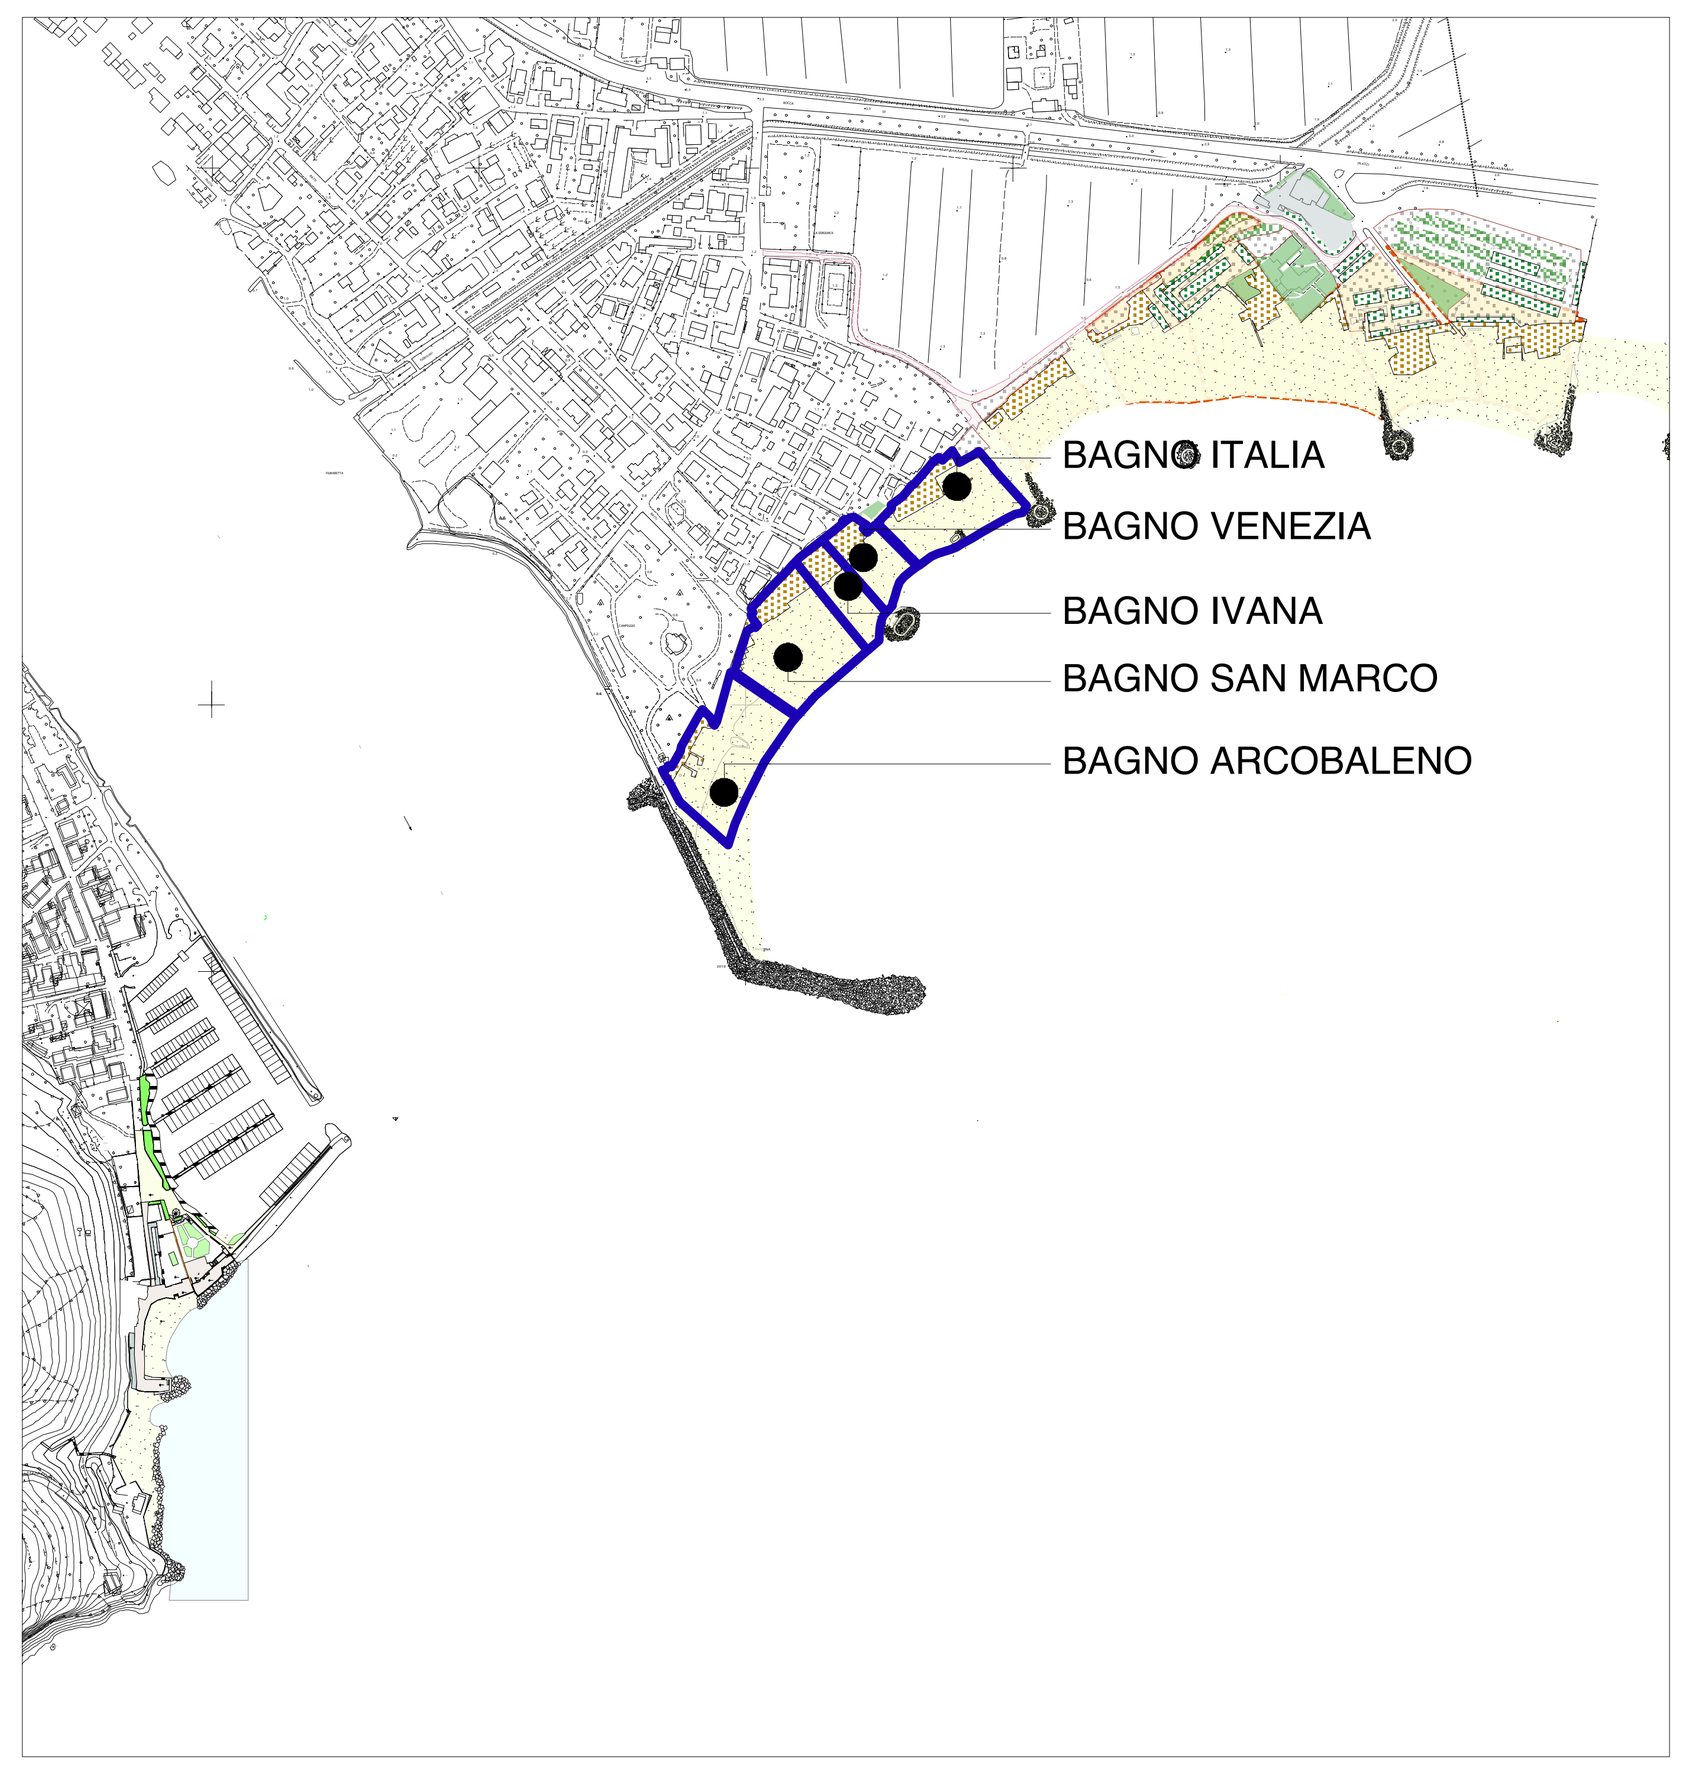


## Legenda

LIMITE DEL DEMANIO MARITTIMO

**TRATTAMENTO DEL SUOLO**

- SPIAGGIA
- STABILIMENTI/ATTIVITA' AREA UTILIZZATA
- VERDE / SISTEMAZIONI A PRATO
- PARCHEGGIO: SU STERRATO/ GHIAINO
- PARCHEGGIO: SU VERDE
- PARCHEGGIO: CON COPERTURE

**COMUNE DI AMEGLIA**
provincia della spezia

# PIANO DEGLI ARENILI E DELLA FASCIA COSTIERA

STRUMENTO URBANISTICO ATTUATIVO DI INIZIATIVA PUBBLICA L.R. 24/87
zone PRG - "D4" e "D5", costa di Fiumaretta e Bocca di Magra




COMUNE DI AMEGLIA: Andrea DE RANIERI, *Sindaco*; Nicoletta GIANGARE', *Architetto - RESPONSABILE DELL'AREA URBANISTICA*

REDAZIONE DEL PIANO: Antonio CHIRICO, *prof. Ingegnere* — Via P. Toselli 11/11 - 16142 GENOVA tel. 010 354877 Email: chiriant@unige.it; Doriano LUCCHESINI, *Architetto* — Via C. Arzelà, 7 -19037 S. STEFANO MAGRA tel. 0187 630041 Email: apua@studioapua.com

GEOLOGIA: Giovanni RATTI, Doriano CAPUTO, *Geologo* — Via Ratti, 6A 19030 AMEGLIA tel. 348.9226718 Email: dorianocaputo@libero.it

aspetti ambientali ed agronomici: Gabriella COZZANI, *Dott. Agronomo* — Via della Stazione 9bis - VEZZANO LIGURE (SP) tel. 3337804876 Email: gaya76@virgilio.it

COLLABORAZIONI: Arch. Elisabetta BECAGLI, Michele CONTI, Arch Francesco CONTI, Elisa LOMBARDI, Ing. Elisa TORTI, Ing. Lucia PICASSO


| TITOLO ELAB. | b) DOC. STATO DEI LUOGHI Tipologie edilizie e destinazioni (fronte Fraz.) | | |
|---|---|---|---|
| DATA ELAB. 13-10-15 | REVISIONE A | SCALA 1:200 | |

| REV. | DESCRIZIONE | DATA | |
|---|---|---|---|
| A | 1 emissione per ADOZIONE | Ott 15 | ELABORATO Nr. |
| B | | | b) 02a |
| C | | | |
| D | | | |

NOME FILE - File Name