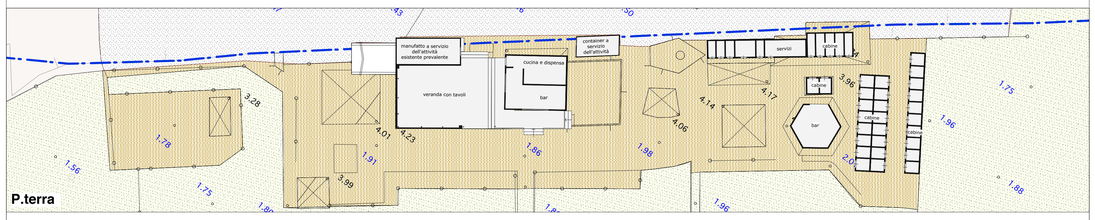
BAGNO TROPICANA



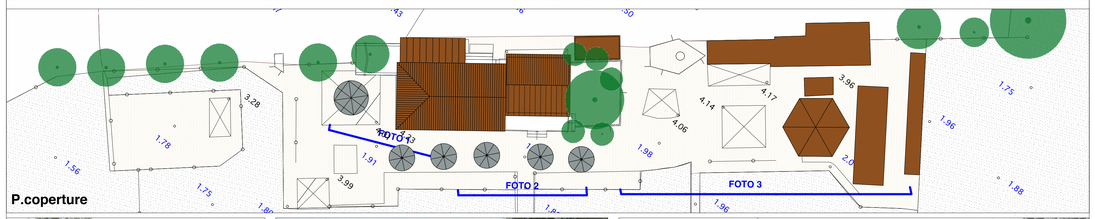
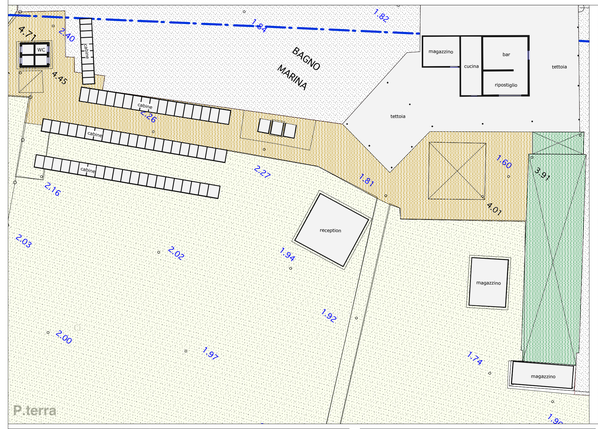



FOTO 1


FOTO 2


FOTO 3

BAGNO IVANA



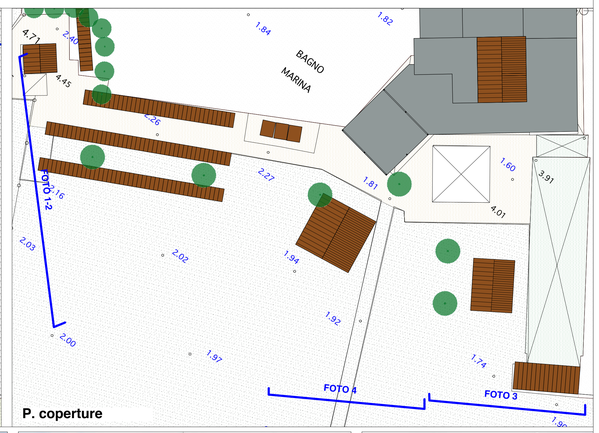



FOTO 1


FOTO 2


FOTO 3



FOTO 4


Legenda

- LIMITE DEL DEMANIO MARITTIMO

TRATTAMENTO DEL SUOLO

- SPIAGGIA
- STABILIMENTI/ATTIVITA' AREA UTILIZZATA
- VERDE / SISTEMAZIONI A PRATO
- PARCHEGGIO: SU STERRATO/ GHIAINO
- PARCHEGGIO: SU VERDE
- PARCHEGGIO: CON COPERTURE

BAGNO TAMERICI 1

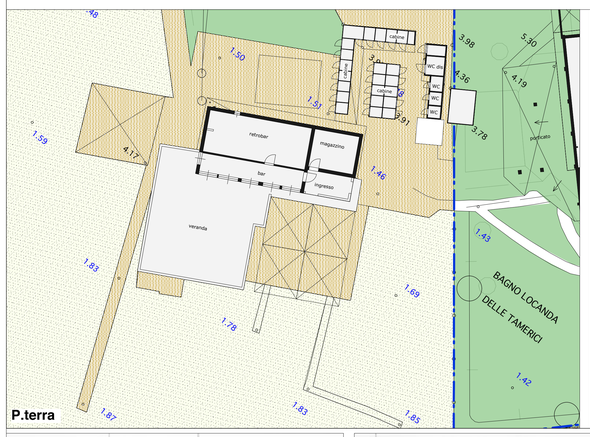

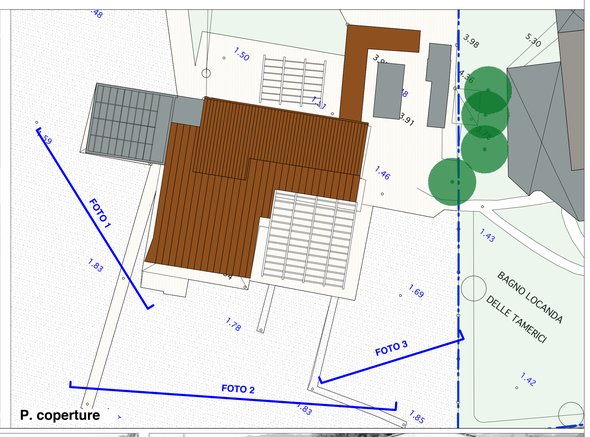
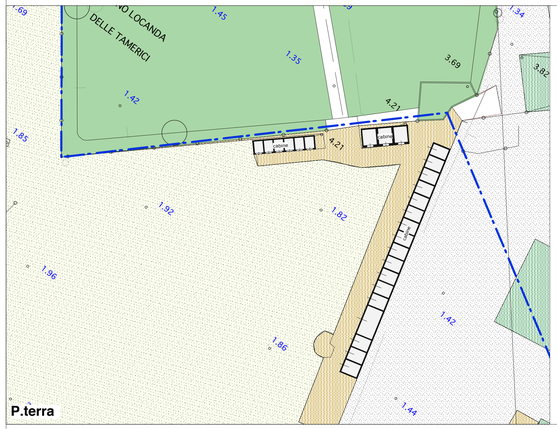



FOTO 1


FOTO 2


FOTO 3

BAGNO TAMERICI 2



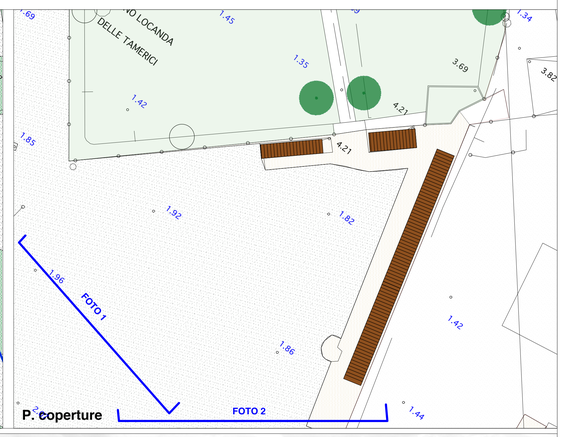
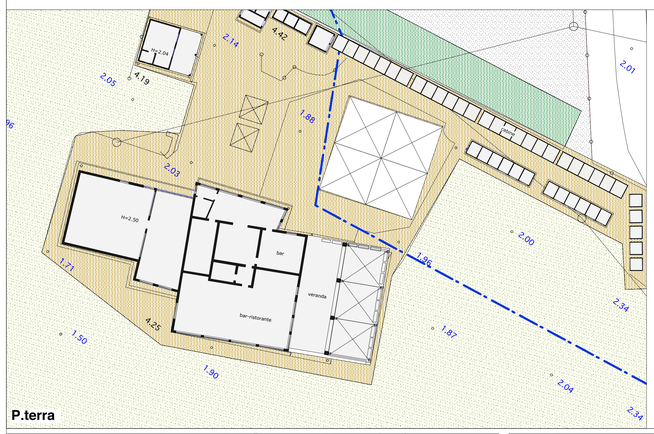



FOTO 1


FOTO 2

BAGNO ELISA



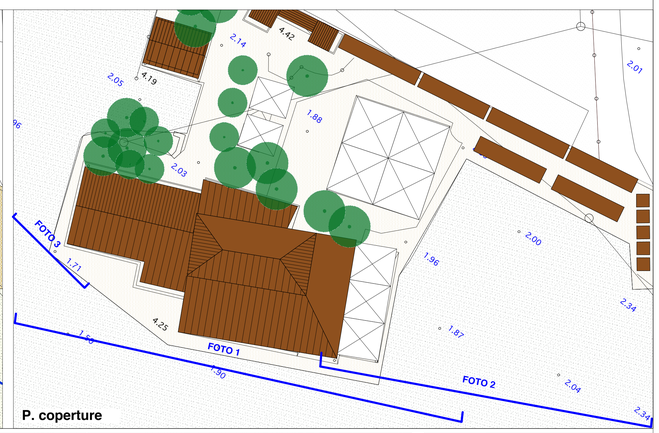



FOTO 1


FOTO 2



FOTO 3



COMUNE DI AMEGLIA
provincia della spezia

PIANO DEGLI ARENILI E DELLA FASCIA COSTIERA

STRUMENTO URBANISTICO ATTUATIVO DI INIZIATIVA PUBBLICA L.R. 24/87
zone PRG - "D4" e "D5", costa di Fiumaretta e Bocca di Magra

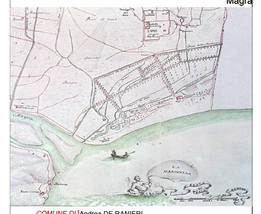

COMUNE DI AMEGLIA — Andrea DE RANIERI, Sindaco; Nicoletta GIANGARE', Architetto - RESPONSABILE DELL'AREA URBANISTICA

REDAZIONE DEL PIANO — Antonio CHIRICO, prof. Ingegnere, Via P. Toselli,11/11 - 16142 GENOVA, tel. 010 3448777 Email: chirico@unige.it; Doriano LUCCHESINI, Via C. Arzelà, 7 -19037 S. STEFANO MAGRA, Architetto, tel. 0187 630041 Email: arcuil@lucchesini.com

GEOLOGIA — Giovanni RATTI, Doriano CAPUTO, Via Rotti, 6A 19030 AMEGLIA, Geologo, tel. 348 8260878 Email: dcaputo@libero.it

aspetti ambientali ed agronomici — Gabriella COZZANI, Via delle Stazione 9bis - VEZZANO LIGURE (SP), tel. 0187/864878 Email: gacozz@virgilio.it, Dott. Agronomo

COLLABORAZIONI — Arch. Elisabetta BECAGLI, Michele CONTI, Arch Francesco CONTI, Elisa LOMBARDI, Ing. Elisa TORTI, Ing. Lucia PICASSO

TITOLO ELAB.	**b) DOC. STATO DEI LUOGHI - Tipologie edilizie e destinazioni (fronte campo)**		
DATA ELAB.	**13-10-15**	REVISIONE A	SCALA **1:200**

REV.	DESCRIZIONE	DATA
A	1 emissione per ADOZIONE	OE 15
B		
C		
D		

ELABORATO N: **b) 02b**

NOME FILE - File Name