


FIUMARETTA

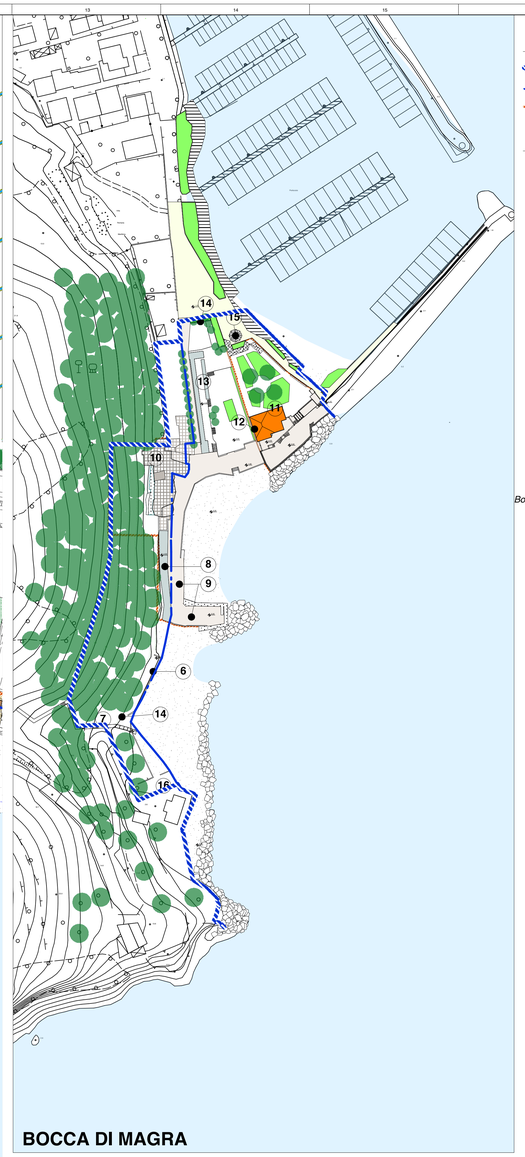

BOCCA DI MAGRA

0 10m 50m 100m

Legenda

- LIMITE DELLO SUA
- LIMITE DEL DEMANIO MARITTIMO
- LIMITE DELLE ATTIVITA' E DEGLI STABILIMENTI

TRATTAMENTO DEL SUOLO

- SPIAGGIA
- STABILIMENTI/ATTIVITA' AREA UTILIZZATA
- VERDE / SISTEMAZIONI A PRATO
- PARCHEGGIO: SU STERRATO/ GHIAINO
- PARCHEGGIO: SU VERDE
- PARCHEGGIO: CON COPERTURE
- CAMPI AGRICOLI IN ABBANDONO
- CAMPI AGRICOLI
- FOSSI DI SCOLO DEI CAMPI
- FABBRICATI ED ATTREZZATURE ESISTENTI
- FILARE DI PINI LUNGO LA VIA LITORANEA

1 AREA IMPALUDATA
2 CAMPO UTILIZZATO COME PARCHEGGIO ESTIVO
3 PONTICELLO ESISTENTE
4 PERCORSO PEDONALE
5 PERTE DELL'ATTIVITA' IN COMUNE DI SARZANA

Bocca di Magra

6 MURO IN PIETRA ESISTENTE
7 SCALINATA PEDONALE ESISTENTE
8 CABINE ESISTENTI
9 BASAMENTO IN C.A.
10 EDIFICIO "DEBIROSS"
11 BAIA DELL'ANGELO CON "SCOGLIO" INCLUSO NEL SEDIME
12 POSIZIONE DELLO "SCOGLIO" DELL'ANGELO
13 CABINE DEBIROSS
14 MANUFATTO TECNOLOGICO
15 UFFICI PORTICCIOLO
16 ACCESSO CARRABILE ATTRAVERSO LE AREE DI S. CROCE



COMUNE DI AMEGLIA
provincia della spezia

PIANO DEGLI ARENILI E DELLA FASCIA COSTIERA

STRUMENTO URBANISTICO ATTUATIVO DI INIZIATIVA PUBBLICA L.R. 24/87
zone PRG - "D4" e "D5", costa di Fiumaretta e Bocca di Magra



COMUNE DI AMEGLIA — Andrea DE RANIERI, *Sindaco*; Nicoletta GIANGARE', *Architetto - RESPONSABILE DELL'AREA URBANISTICA*

REDAZIONE DEL PIANO — Antonio CHIRICO, *prof. Ingegnere*, Via P. Toselli 11/11 - 16142 GENOVA, tel. 010 354877 E-mail: chirico@chirico.it
Doriano LUCCHESINI, *Architetto*, Via C. Arzelà, 7 -19037 S. STEFANO MAGRA, tel. 0187 630041 E-mail: acca@studioacca.com

GEOLOGIA — Giovanni RATTI, Doriano CAPUTO, *Geologo*, Via Rolli, 6A 19030 AMEGLIA, tel. 348.3235132 E-mail: dorianocaputo@libero.it

aspetti ambientali ed agronomici — Gabriella COZZANI, *Dott. Agronomo*, Via della Stazione 30/a - VEZZANO LIGURE (SP), tel. 3337604676 E-mail: gaboli78@virgilio.it

COLLABORAZIONI — Arch. Elisabetta BECAGLI, Michele CONTI, Arch Francesco CONTI, Elisa LOMBARDI, Ing. Elisa TORTI, Ing. Lucia PICASSO

TITOLO ELAB.	**f) RILIEVO**		
	Rilievo planoaltimetrico e uso del suolo		
DATA ELAB.	**13-10-15**	*REVISIONE* A	*SCALA* **1:1000**

REV	DESCRIZIONE	DATA
A	1 emissione per adozione	Ott 15
B		
C		
D		

ELABORATO N: **f.01**

NOME FILE - File Name