


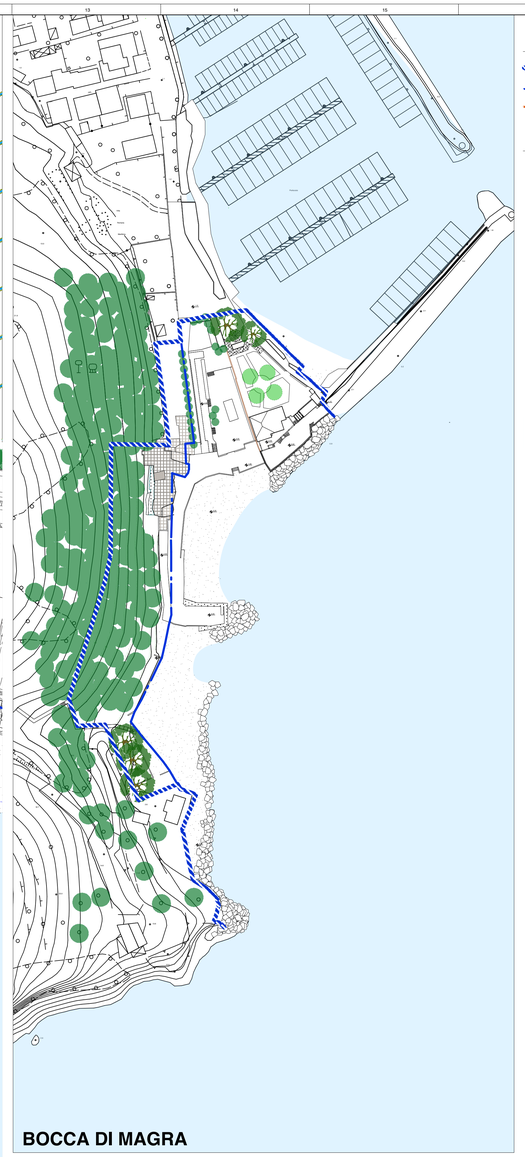

Legenda

- LIMITE DELLO SUA
- LIMITE DEL DEMANIO MARITTIMO
- LIMITE DELLE ATTIVITA' E DEGLI STABILIMENTI

VEGETAZIONE

- FILARE DI PINUS PINEA LUNGO LA VIA LITORANEA
- FOSSI DI SCOLO DEI CAMPI
- VEGETAZIONE MISTA DA CONSERVARE
- TAMARIX SPP.
- MACLURA POMIFERA (GELSO AMERICANO)
- ARECACEAE (PALMA)
- ZONA UMIDA DELLA SERGIUNCA: canneto a Phragmites Australis, Iris Pseudocorus e Gladiolus Palustris

0 10m 50m 100m




COMUNE DI AMEGLIA
provincia della spezia

PIANO DEGLI ARENILI E DELLA FASCIA COSTIERA

STRUMENTO URBANISTICO ATTUATIVO DI INIZIATIVA PUBBLICA L.R. 24/87

zone PRG - "D4" e "D5", costa di Fiumaretta e Bocca di Magra

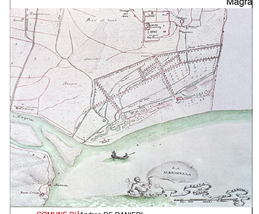

COMUNE DI AMEGLIA	Andrea DE RANIERI *Sindaco* Nicoletta GIANGARE' *Architetto - RESPONSABILE DELL'AREA URBANISTICA*	
REDAZIONE DEL PIANO	Antonio CHIRICO *prof. Ingegnere*	Via P. Toselli 11/11 – 16142 GENOVA tel. 010 394877 Email: chirico@unige.it
	Doriano LUCCHESINI *Architetto*	Via C. Arzelà, 7 - 19037 S. STEFANO MAGRA tel. 0187 690041 Email: lpsa@studiolpsa.com
GEOLOGIA	Giovanni RATTI Doriano CAPUTO Geologo	Via Ratti, 8A 19030 AMEGLIA tel. 348 8205778 Email: dorianocaputo@libero.it
aspetti ambientali ed agronomici	Gabriella COZZANI *Dott. Agronomo*	Via della Stazione 95a - VEZZANO LIGURE (SP) tel. 3337604878 Email: gaco7@virgilio.it
COLLABORAZIONI	Arch. Elisabetta BECAGLI, Michele CONTI, Arch Francesco CONTI, Elisa LOMBARDI, Ing. Elisa TORTI, Ing. Lucia PICASSO	

TITOLO ELAB.	**f) RILIEVO** **Rilievo planoaltimetrico e uso del suolo**		
DATA ELAB.	**13-10-15**	*REVISIONE* A	*SCALA* **1:1000**

REV.	DESCRIZIONE	DATA
A	1 emissione per adozione	Ott 15
B		
C		
D		

ELABORATO N: **f.01**

NOME FILE - File Name