



SEZIONE 2

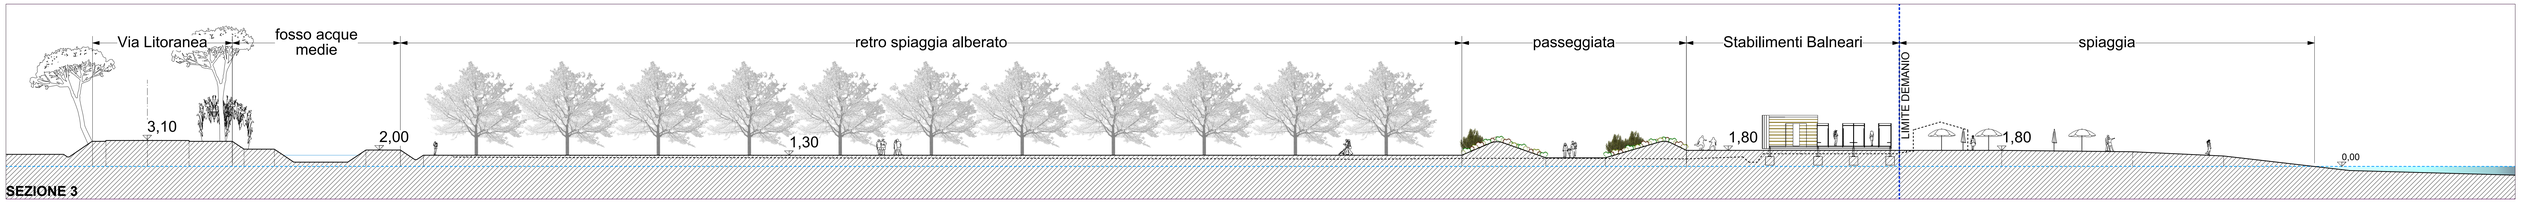

SEZIONE 3

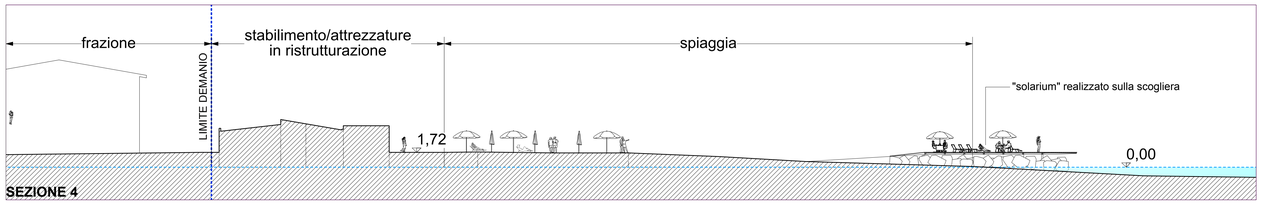

SEZIONE 4



COMUNE DI AMEGLIA
provincia della spezia

PIANO DEGLI ARENILI E DELLA FASCIA COSTIERA

STRUMENTO URBANISTICO ATTUATIVO DI INIZIATIVA PUBBLICA L.R. 24/87

zone PRG - "D4" e "D5", costa di Fiumaretta e Bocca di Magra



COMUNE DI AMEGLIA	Andrea DE RANIERI *Sindaco* Nicoletta GIANGARE' *Architetto - RESPONSABILE DELL'AREA URBANISTICA*	
REDAZIONE DEL PIANO	Antonio CHIRICO *prof. Ingegnere*	Via P. Toselli 11/11 - 16143 GENOVA tel. 010 394877 Email: chirico@unige.it
	Doriano LUCCHESINI *Architetto*	Via C. Arzelà, 7 - 19037 S. STEFANO MAGRA tel. 0187 930041 Email: equa@lucchesini.com
GEOLOGIA	Giovanni RATTI Doriano CAPUTO Geologo	Via Rolli, 6A 19030 AMEGLIA tel. 348 3126718 E-Mail: dorianocaputo@libero.it
aspetti ambientali ed agronomici	Gabriella COZZANI *Dott. Agronomo*	Via della Stazione 9bis - VEZZANO LIGURE (SP) tel. 3337904878 Email: gacoz75@virgilio.it
COLLABORAZIONI	Arch. Elisabetta BECAGLI, Michele CONTI, Arch Francesco CONTI, Elisa LOMBARDI, Ing. Elisa TORTI, Ing. Lucia PICASSO	

TITOLO ELAB.: **f) RILIEVO**
Sezioni territoriali

DATA ELAB.: **13-10-15** | REVISIONE: C | SCALA: **1:250**

REV.	DESCRIZIONE	DATA
A	1 emissione per adozione	Ott 15
B		
C	Ottemperanza VAS	Dic 17
D		

ELABORATO Nr.: **g) 03**

NOME FILE - File Name