


PLANIMETRIA GENERALE scala 1/1000

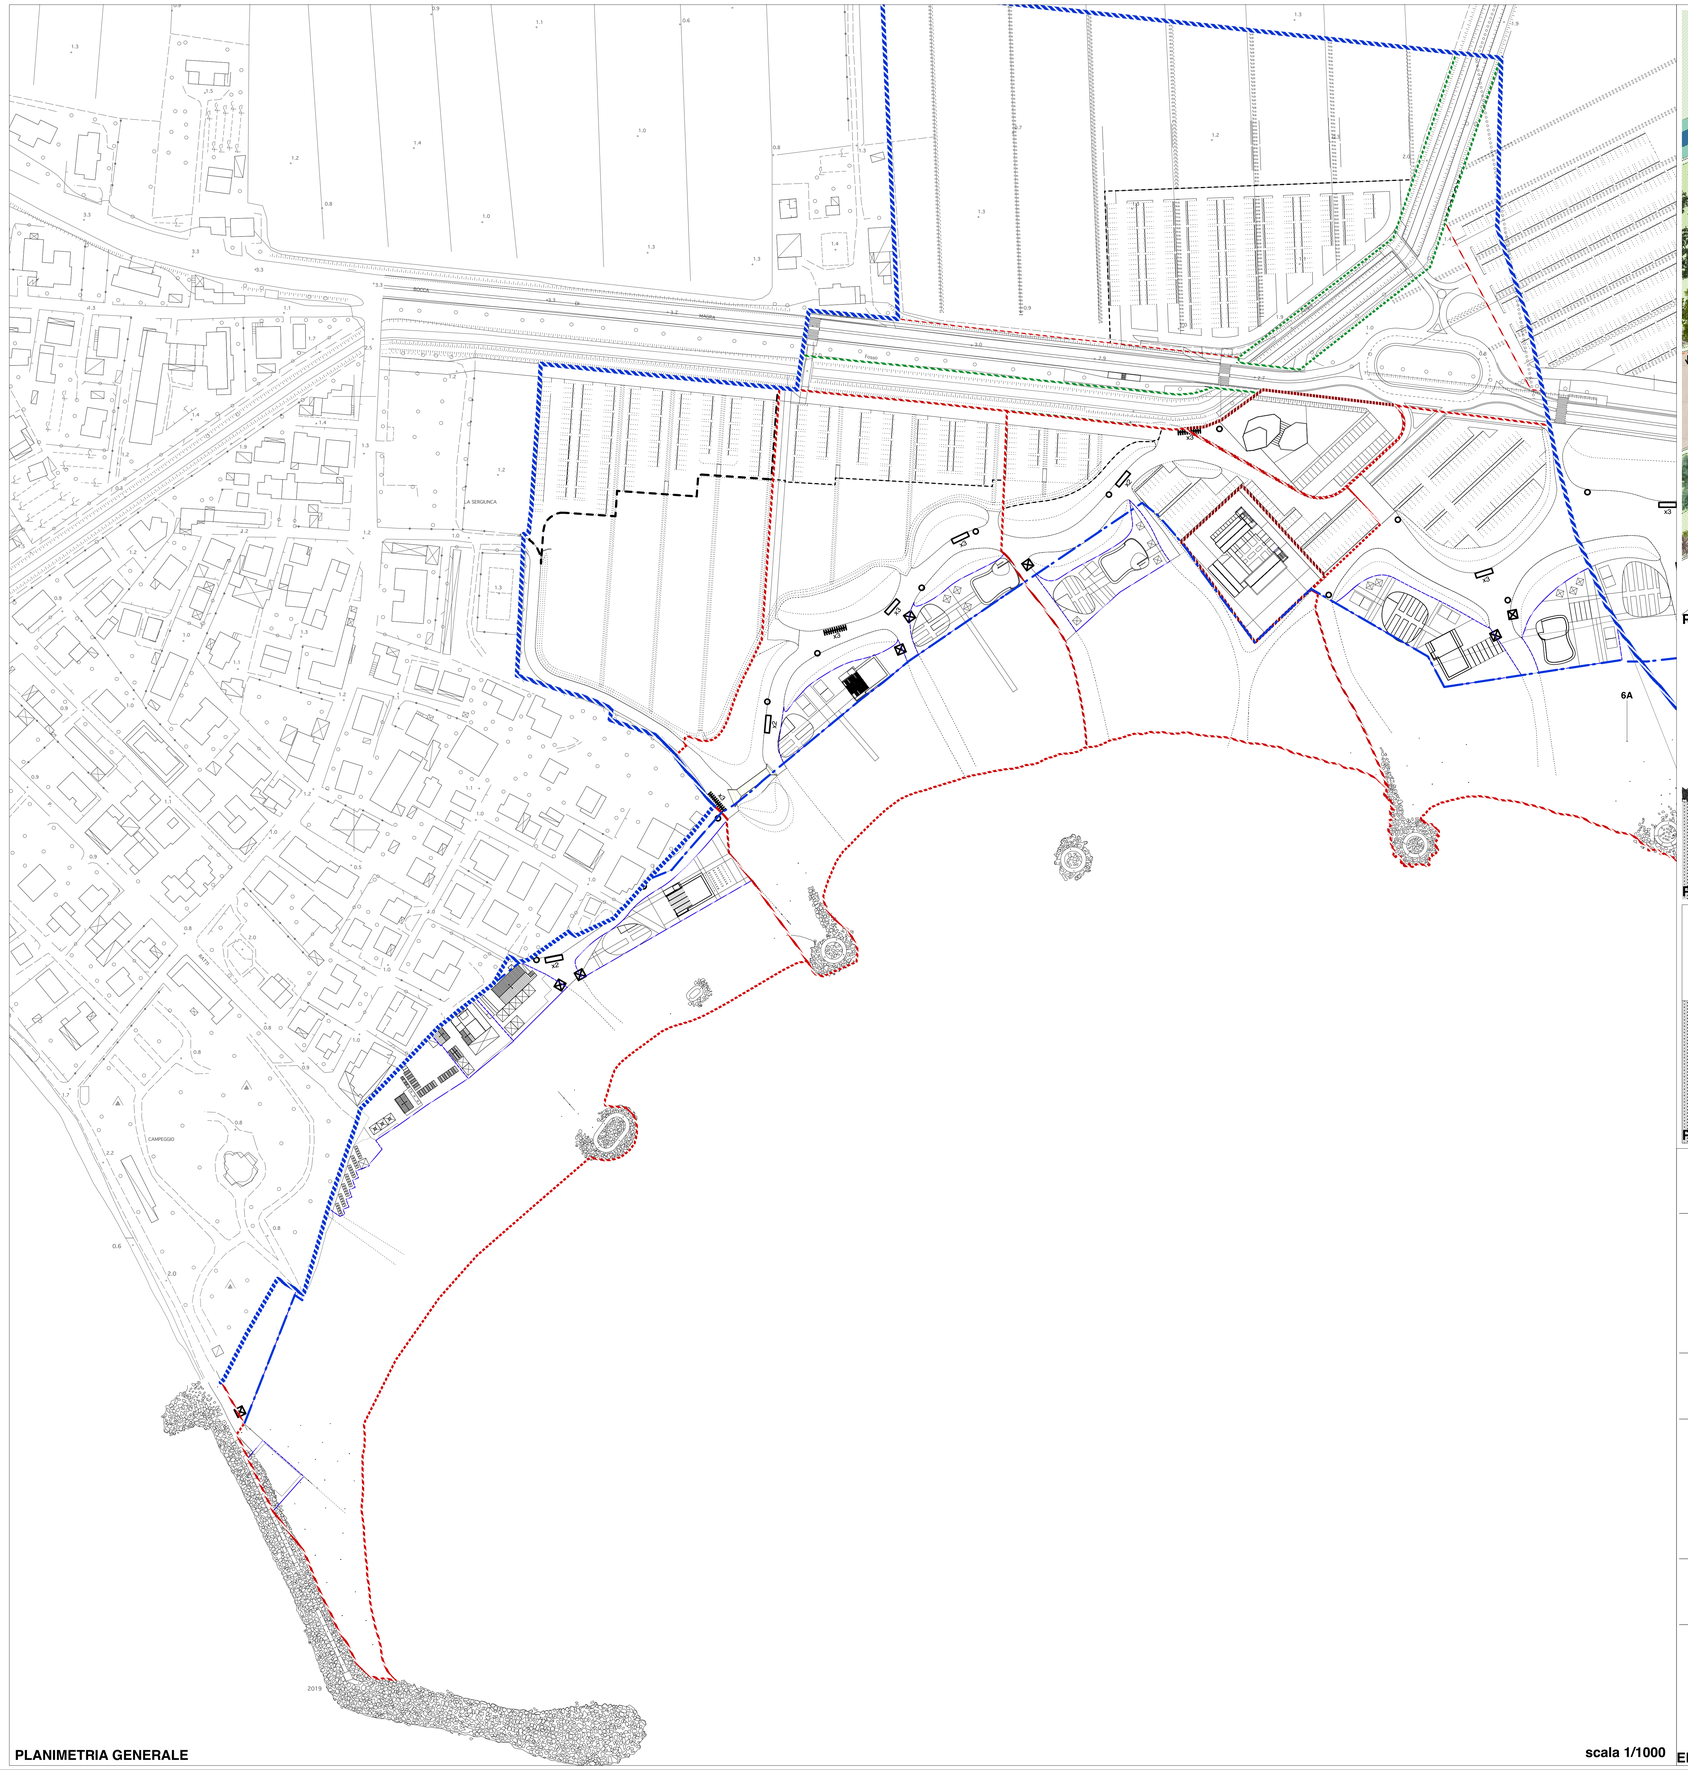


PASSEGGIATA - planimetria esemplificativa scala 1/200

LEGENDA


1	PERCORSO CICLO-PEDONALE	**6**	DUNA VERDE
2	SEDUTA	**6a**	COMUNITA' VEGETALI PSAMMOFILE
3	CESTINO PORTA-RIFIUTI	**6b**	VEGETAZIONE ARBUSTIVA E TAMERICI
4	PORTA BICICLETTE	**7**	PALETTO DI RECINZIONE
5	TOTEM SEGNALETICO	**8**	PALO DI ILLUMINAZIONE




PASSEGGIATA - sezione di dettaglio scala 1/100

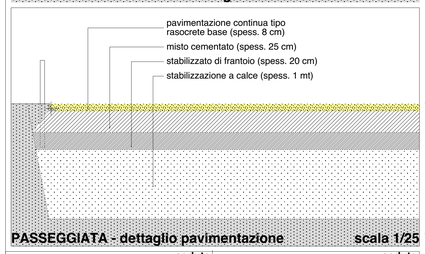

PASSEGGIATA - dettaglio pavimentazione scala 1/25

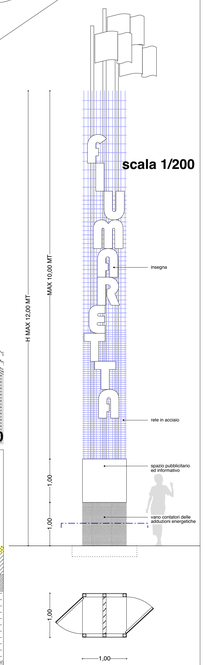

TOTEM SEGNALETICO

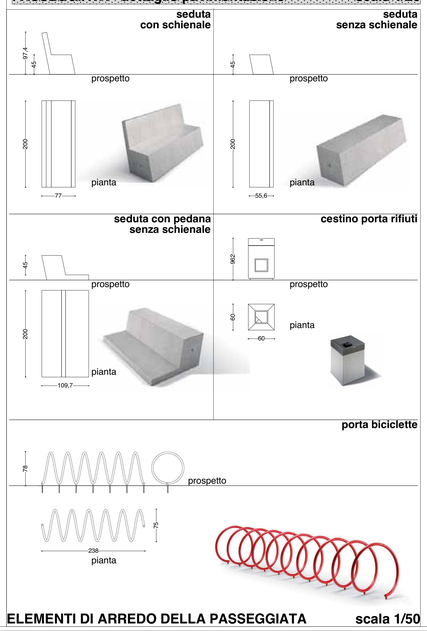

ELEMENTI DI ARREDO DELLA PASSEGGIATA scala 1/50

Legenda

- LIMITE DELLO S.U.A.
- LIMITE DEL DEMANIO MARITTIMO

ARREDO URBANO

- CESTINO PORTA RIFIUTI
- SEDUTA
- PORTA BICICLETTE
- TOTEM SEGNALETICO

COMUNE DI AMEGLIA
provincia della spezia

PIANO DEGLI ARENILI E DELLA FASCIA COSTIERA

STRUMENTO URBANISTICO ATTUATIVO DI INIZIATIVA PUBBLICA L.R. 24/87
zone PRG - "D4" e "D5", costa di Fiumaretta e Bocca di Magra



COMUNE DI AMEGLIA — Andrea DE RANIERI, Sindaco; Nicoletta GIANGARE', Architetto - RESPONSABILE DELL'AREA URBANISTICA

REDAZIONE DEL PIANO — Antonio CHIRICO, prof. Ingegnere (Via P. Toselli 11/11 - 16142 GENOVA, tel. 010 354877 Email: chirico@unige.it); Doriano LUCCHESINI, Architetto (Via C. Anelli, 7 - 19037 S. STEFANO MAGRA, tel. 0187 630041 Email: aqua@studioaqua.com)

GEOLOGIA — Giovanni RATTI, Doriano CAPUTO, Geologo (Via Rati, 6A 19030 AMEGLIA, tel. 348.5935116 Email: doriano.caputo@libero.it)

aspetti ambientali ed agronomici — Gabriella COZZANI, Dott. Agronomo (Via della Stazione 8bis - VEZZANO LIGURE (SP), tel. 3337804676 Email: gaco76@virgilio.it)

COLLABORAZIONI — Arch. Elisabetta BECAGLI, Michele CONTI, Arch Francesco CONTI, Elisa LOMBARDI, Ing. Elisa TORTI, Ing. Lucia PICASSO

TITOLO ELAB.	*I) OPERE DI URBANIZZAZIONE* **OPERE A RETE: Passeggiata**
DATA ELAB.	**13-10-15**
REVISIONE	C
SCALA	**1:1.000**

REV.	DESCRIZIONE	DATA
A	1 emissione per ADOZIONE	Ott 15
B		
C	ottemperanza VAS	DIC 17
D		

ELABORATO N: **D) 01.1**

NOME FILE - File Name