

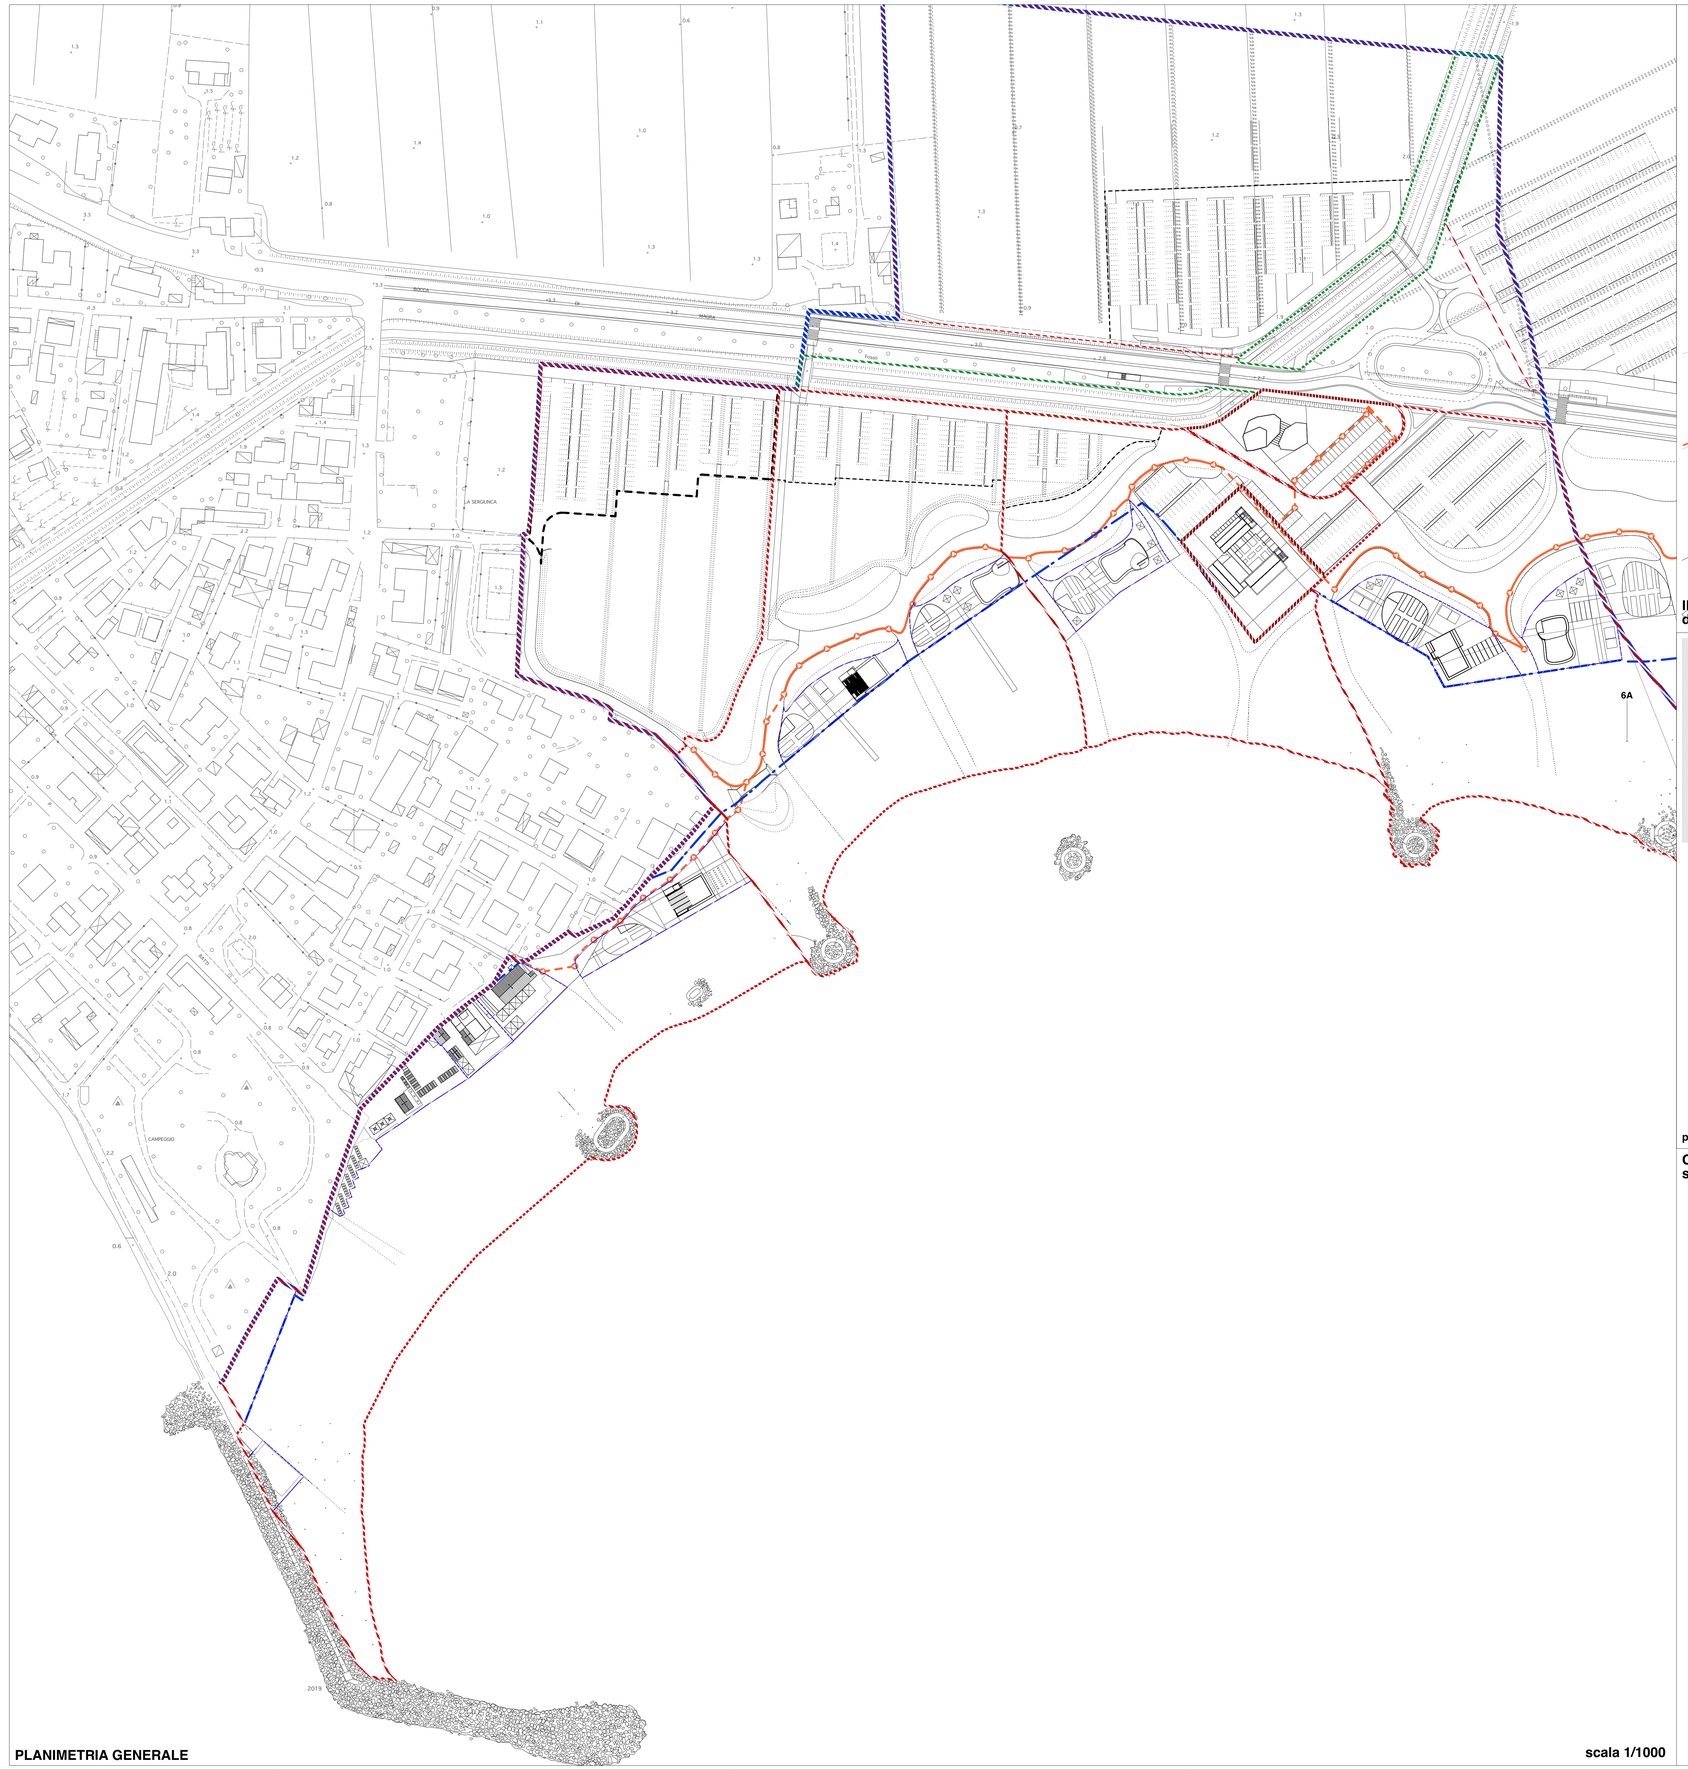


PLANIMETRIA GENERALE scala 1/1000

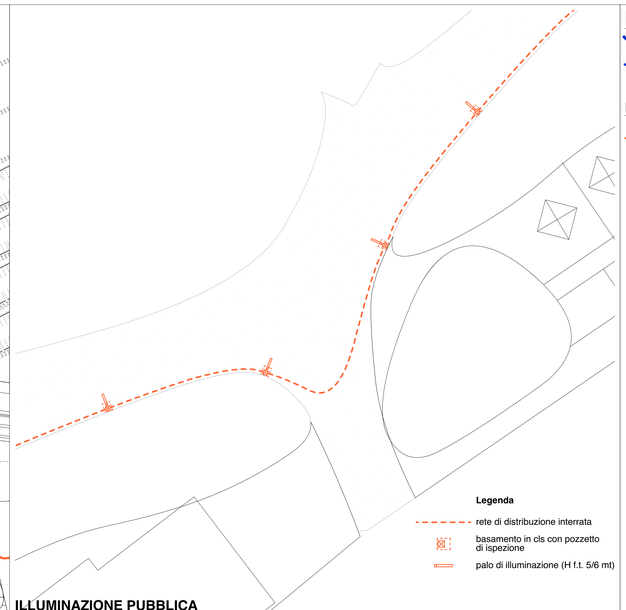

ILLUMINAZIONE PUBBLICA
dettaglio esemplificativo delle modalità di realizzazione dell'impianto **scala 1/200**

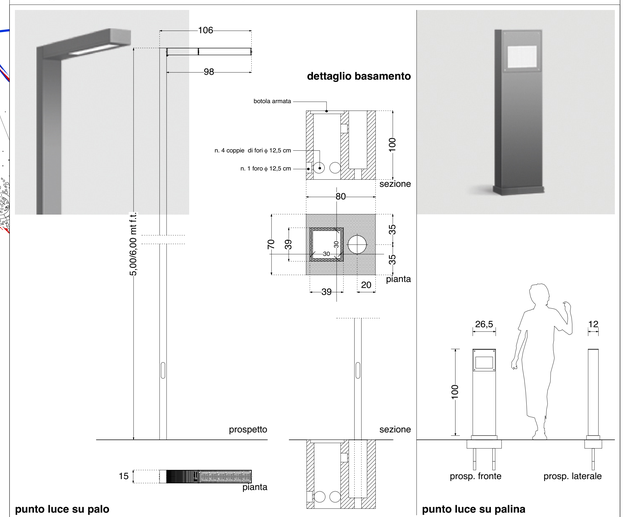

punto luce su palo **punto luce su palina**

CORPI ILLUMINANTI DELLA PASSEGGIATA
scala 1/25

Legenda

- LIMITE DELLO S.U.A.
- LIMITE DEL DEMANIO MARITTIMO

ILLUMINAZIONE PUBBLICA

- LINEA DI DISTRIBUZIONE INTERRATA
- PUNTO LUCE SU PALO
- PUNTO LUCE SU PALINA
- QUADRO ELETTRICO

COMUNE DI AMEGLIA
provincia della spezia

PIANO DEGLI ARENILI E DELLA FASCIA COSTIERA

STRUMENTO URBANISTICO ATTUATIVO DI INIZIATIVA PUBBLICA L.R. 24/87
zone PRG - "D4" e "D5", costa di Fiumaretta e Bocca di Magra



COMUNE DI AMEGLIA — Andrea DE RANIERI, Sindaco; Nicoletta GIANGARE', Architetto - RESPONSABILE DELL'AREA URBANISTICA

REDAZIONE DEL PIANO — Antonio CHIRICO, prof. Ingegnere (Via P. Toselli 11/11 - 16142 GENOVA, tel. 010 3048771 Email: chirico@chirico.it); Doriano LUCCHESINI, Architetto (Via C. Arzelà, 7 -19007 S. STEFANO MAGRA tel. 0187 630041 Email: aqua@studioaqua.com)

GEOLOGIA — Giovanni RATTI, Doriano CAPUTO, Geologo (Via Rati, 6A 19030 AMEGLIA tel. 348.8209718 Email: drdanocaputo@libero.it)

aspetti ambientali ed agronomici — Gabriella COZZANI, Dott. Agronomo (Via della Stazione Mare - VEZZANO LIGURE (SP) tel. 3337804678 Email: gaco78@virgilio.it)

COLLABORAZIONI — Arch. Elisabetta BECAGLI, Michele CONTI, Arch Francesco CONTI, Elisa LOMBARDI, Ing. Elisa TONTI, Ing. Lucia PICASSO

TITOLO ELAB.: *I) OPERE DI URBANIZZAZIONE*
OPERE A RETE: Illuminazione pubblica

DATA ELAB.: **13-10-15** REVISIONE: C SCALA: **1:1.000**

REV	DESCRIZIONE	DATA
A	1 emissione per ADOZIONE	Ott 15
B		
C	ottemperanza VAS	DIC 17
D		

ELABORATO N°: **I) 01.3**

NOME FILE - File Name