
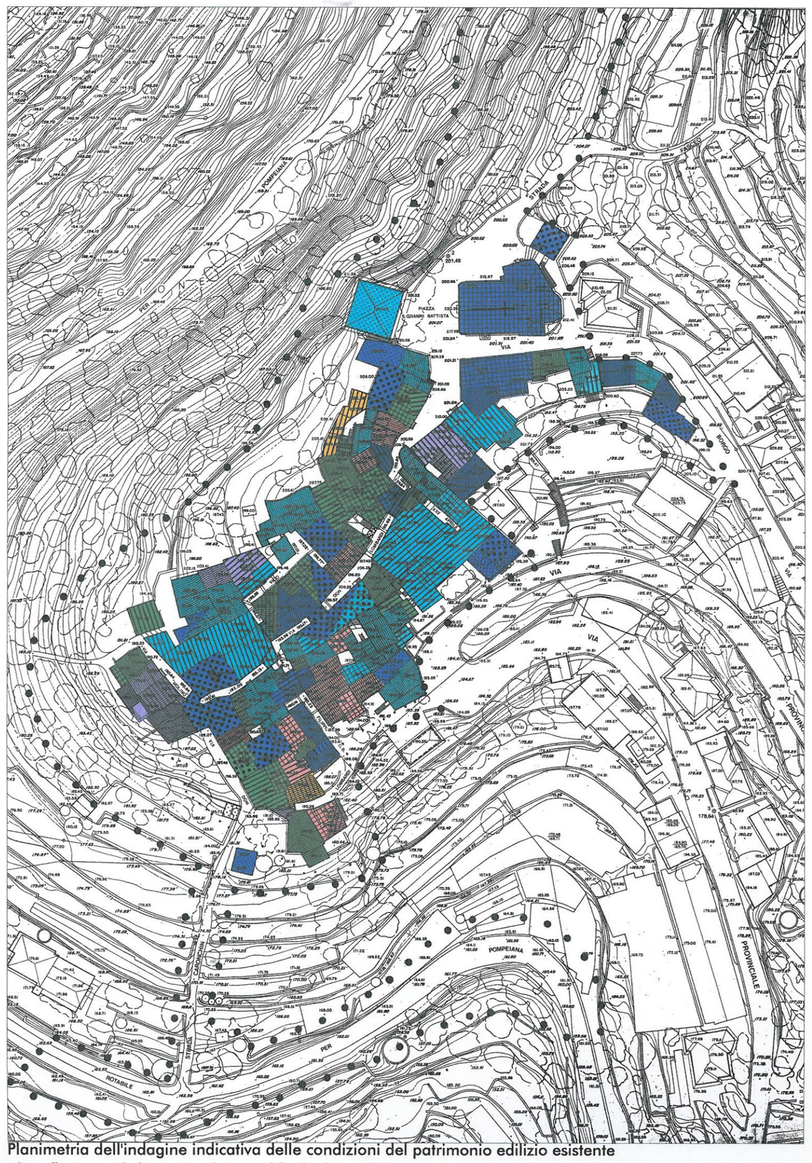



Planimetria dell'indagine indicativa delle condizioni del patrimonio edilizio esistente
(rilievo effettuato in sede di piano particolareggiato dall'Arch. Silvano Toffolutti)

LEGENDA


carta Arch. Toffolutti	condizione attuale
rudere	rudere
fatiscenze	fatiscenze
scadente	scadente
sufficiente	sufficiente
discreto	discreto
buono	buono
restaurato	restaurato
nuovo	nuovo
piani con diverso stato di conservazione all'interno dello stesso edificio	piani con diverso stato di conservazione all'interno dello stesso edificio

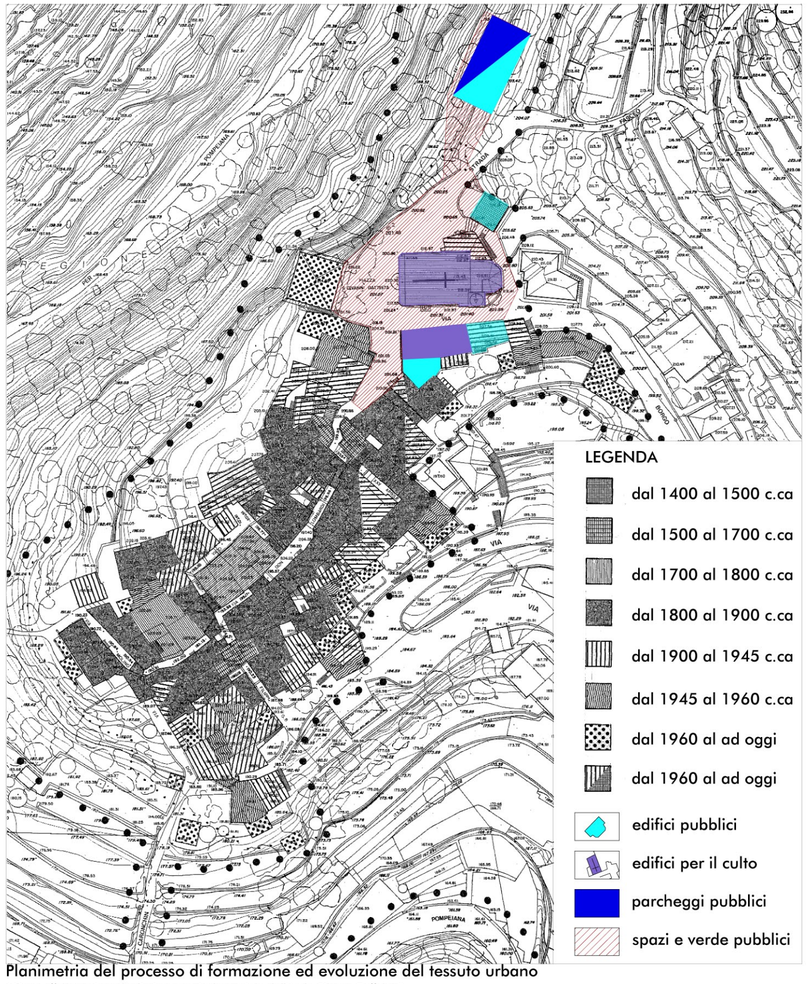


Planimetria del processo di formazione ed evoluzione del tessuto urbano
(rilievo effettuato in sede di piano particolareggiato dall'Arch. Silvano Toffolutti)

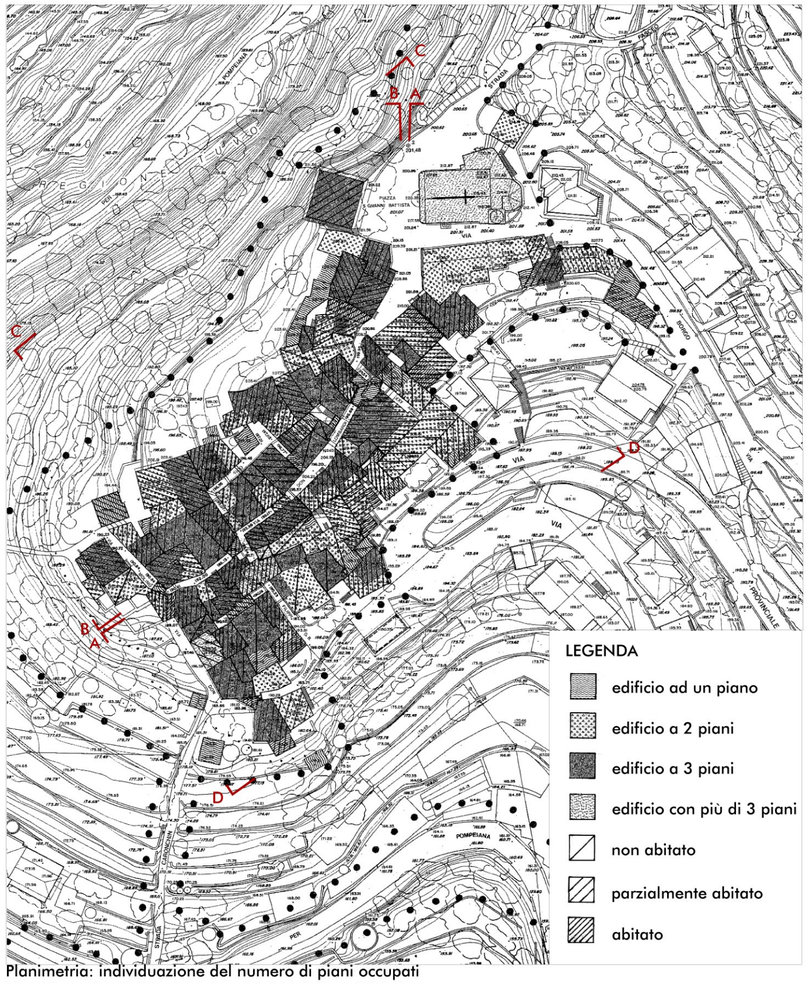


Planimetria: individuazione del numero di piani occupati
(rilievo effettuato in sede di piano particolareggiato dall'Arch. Silvano Toffolutti)

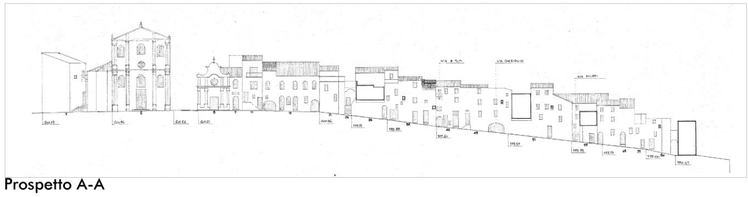

Prospetto A-A

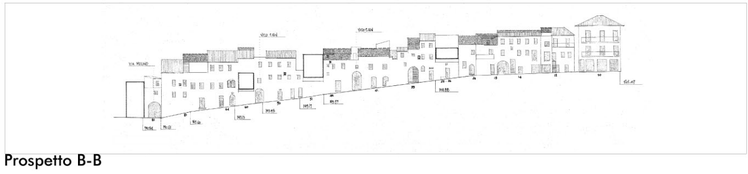

Prospetto B-B

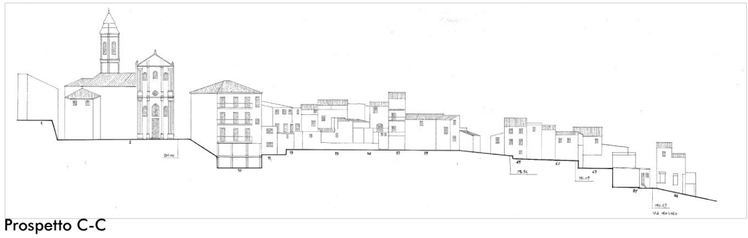

Prospetto C-C



Prospetto D-D


Provincia di Imperia - Regione Liguria

COMUNE DI TERZORIO

Piano Urbanistico Comunale

Progetto Preliminare

Descrizione Fondativa

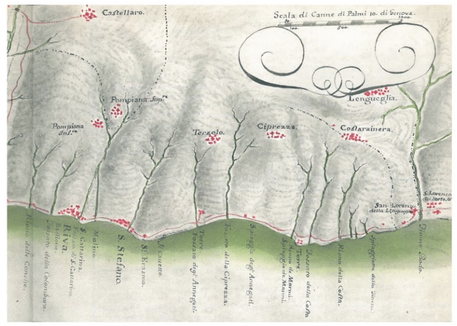

Il Sindaco _ Luciano Cane
Coordinatore _ Giuseppe Olcese
Consulenza Geologica _ geoSARC
Alessandro De Stefanis e Pietro G. De Stefanis
Collaboratori _ Milena Tealdo

tavola

DF 06 US

uso del suolo

SRTUTTURA
URBANA
CENTRO STORICO
Scala 1:1000

Novembre 2015